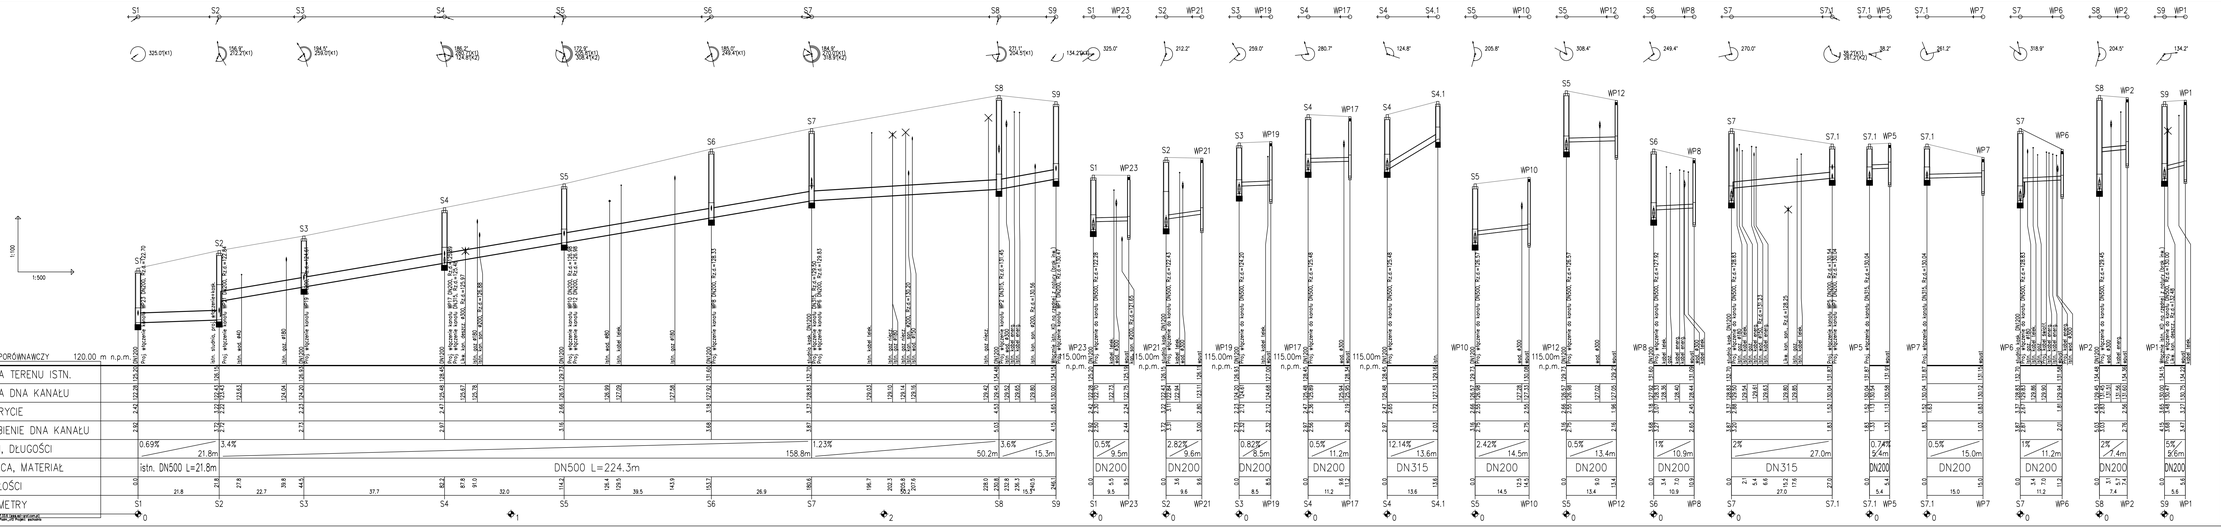

Inwestor	MIEJSKI ZARZĄD DRÓG I KOMUNIKACJI W KALISZU
Jednostka projektowa	Pracownia Projektowa DROG-CAD, ul. Biskupia 8, 62-200 Gniezno, tel. 607 333 636, e-mail: drogcad@wp.pl
Zadanie	„Budowa ronda na skrzyżowaniu ul. Podmiejskiej z ul. Prymasa Stefana Wyszyńskiego (dawniej ul. H. Sawickiej) w Kaliszu"
Rysunek	Profil podłużny. Kanalizacja deszczowa
Projektant	mgr inż. Mateusz Bazela — WKP/0451/PWOD/12 inżynier w zakresie sieci, instalacji i urządzeń cieplnych, wentylacyjnych, gazowych, wodociągowych i kanalizacyjnych — Podpis
Sprawdzający	mgr inż. Sebastian Stachowiak — WKP/0138/POOK/14 inżynier w zakresie dróg i mostów, urządzeń zieleni, elementów ruchu, elementów budowli, konstrukcji, geodezji i kartografii — Podpis
Stadium	Projekt wykonawczy
Branża	SANITARNA
Skala	1:100/500
Data	11.2019
Nr rysunku	2.1.KD