



Wykop i zabezpieczenie

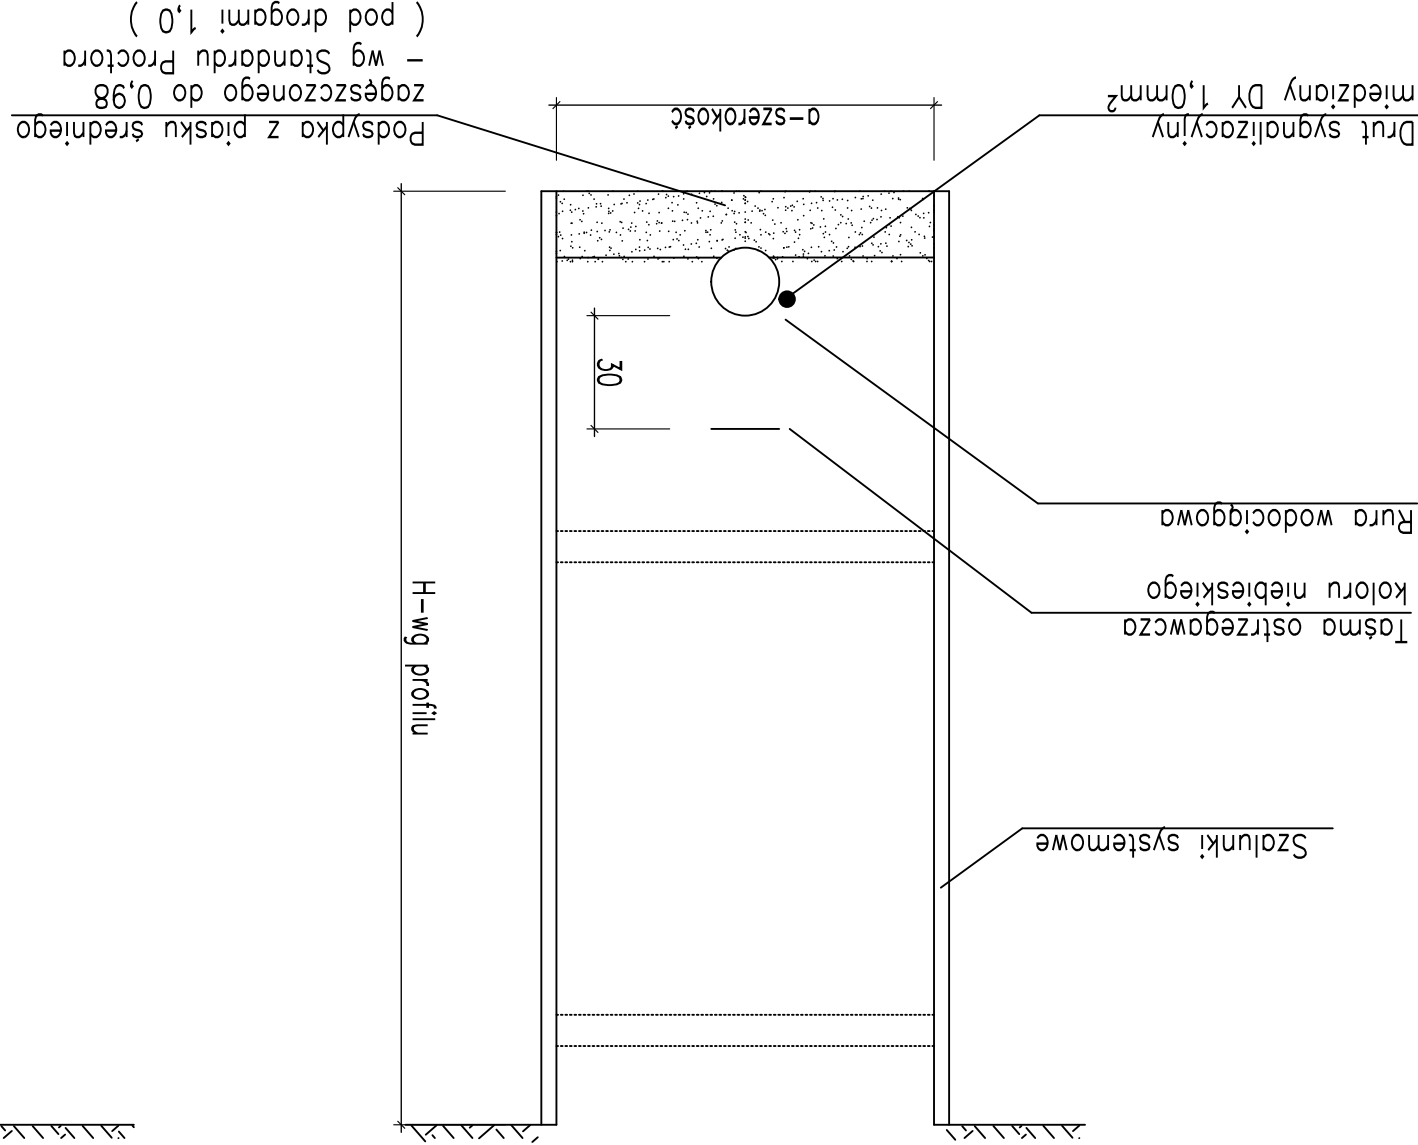

Wykop i fazy zasypki
- pełna wymiana gruntu

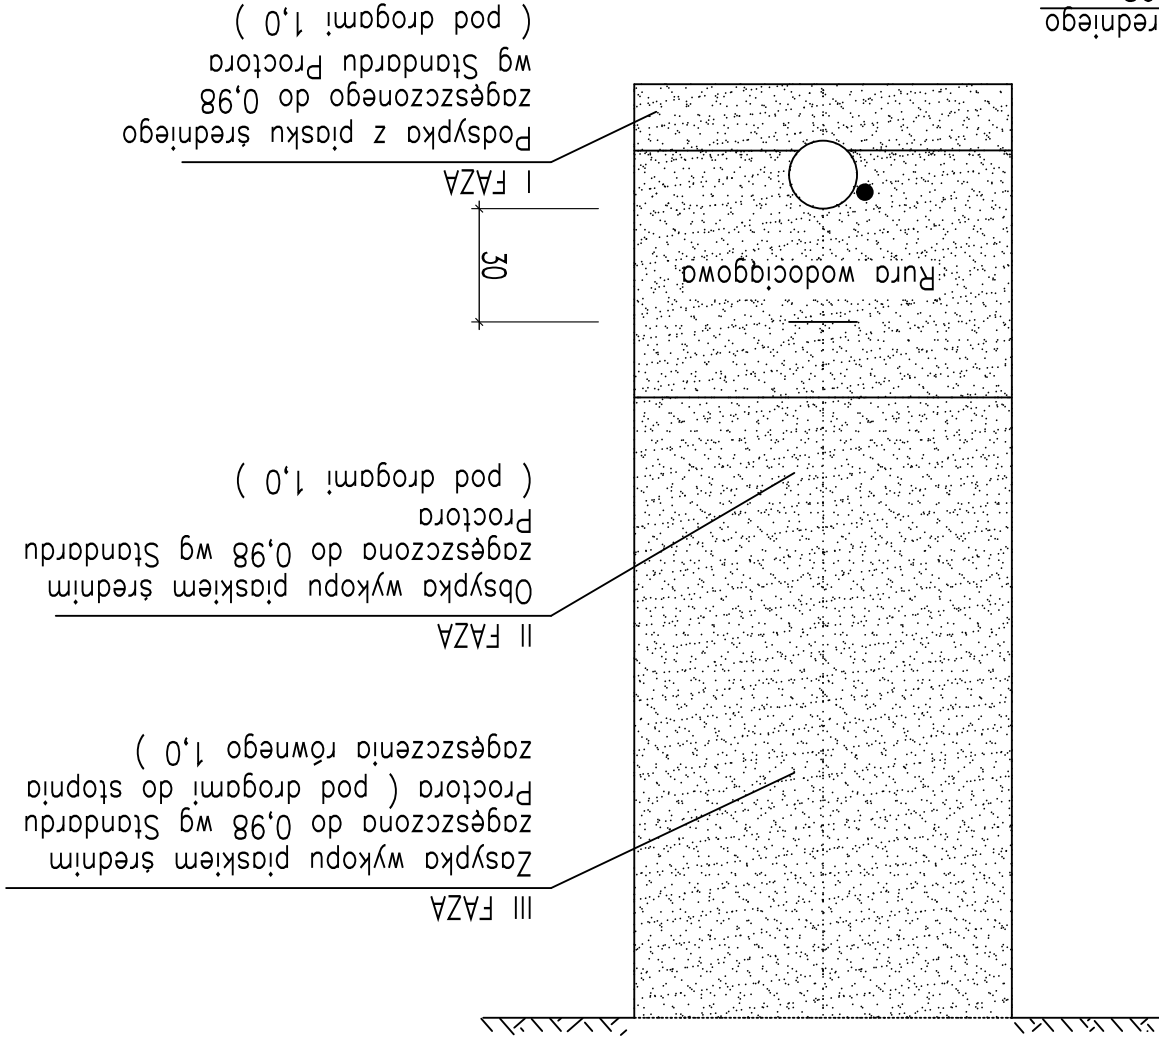

Inwestor		MIEJSKI ZARZĄD DRÓG I KOMUNIKACJI W KALISZU		Pracownia Projektowa DROG-CAD	
Jednostka projektowa		ul. Bonny 6, 60-195 Poznań tel. 613 070 170 e-mail: biuro@drogcad.pl		Zadanie	
Rysunek		Przekrój wykopu dla wodociągu		Projektant	
Sprawdzający		mgr inż. Mateusz Bazela		mgr inż. Sebastian Stachowiak	
Nr rysunku		Data		Skala	
6.W		11.2019		Branża	
Projekt budowlany		SANITARNA		-	