




PRZEKROJ 3 - 3

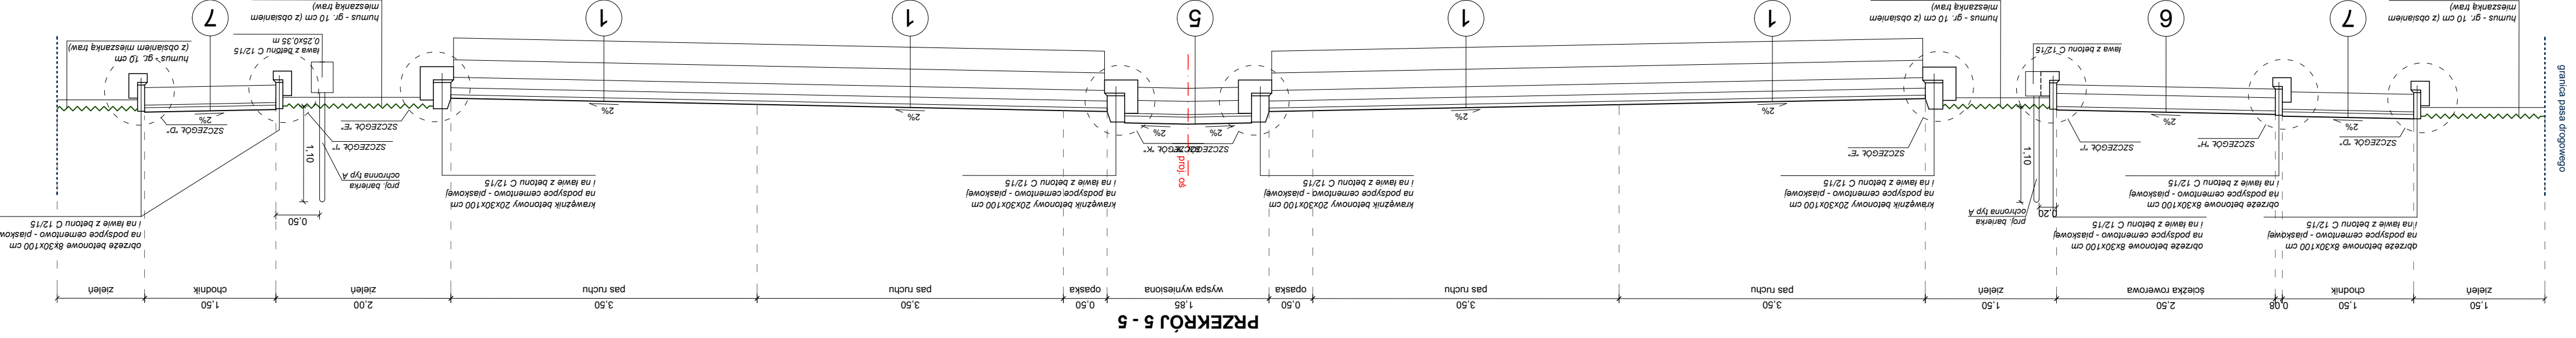


5 - 5 EKROJ

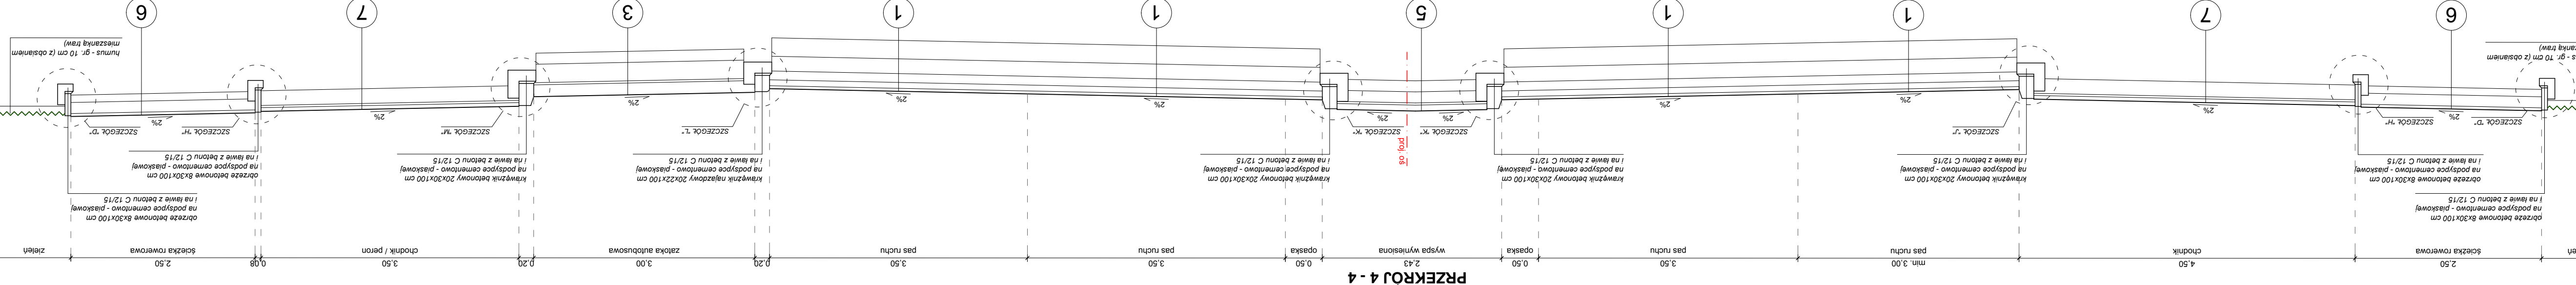


EKROJ 4 - 4

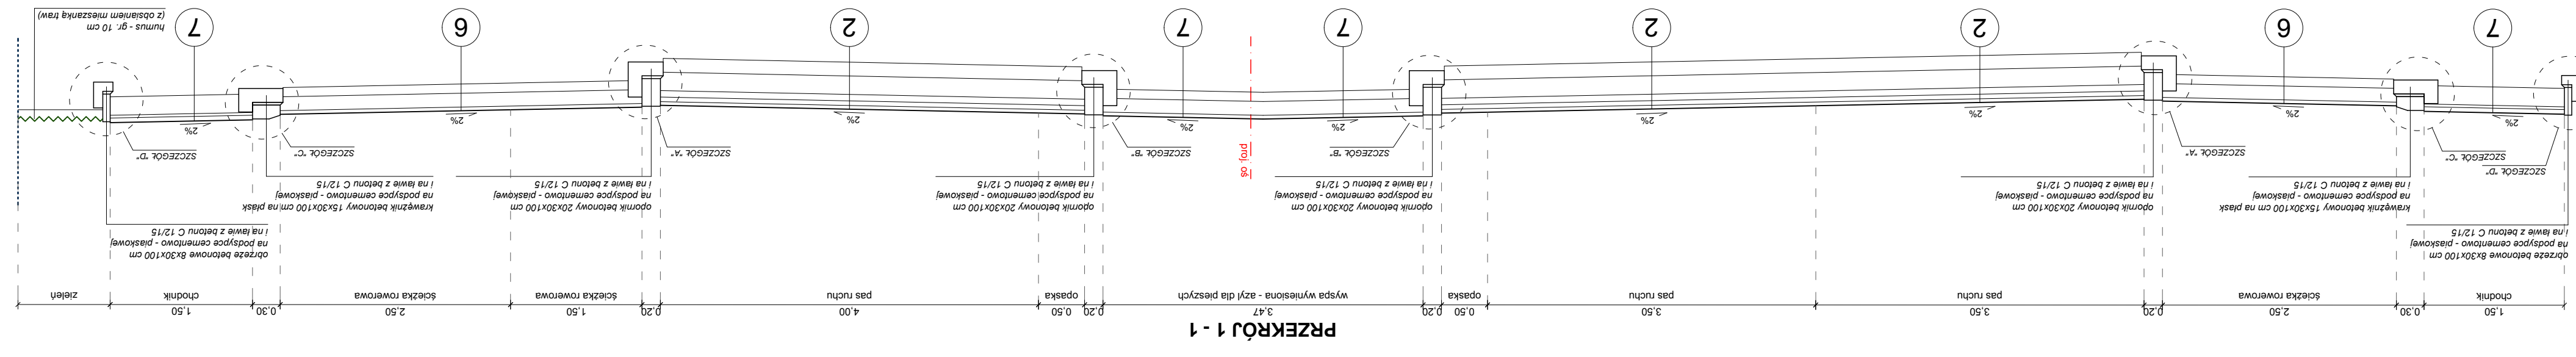

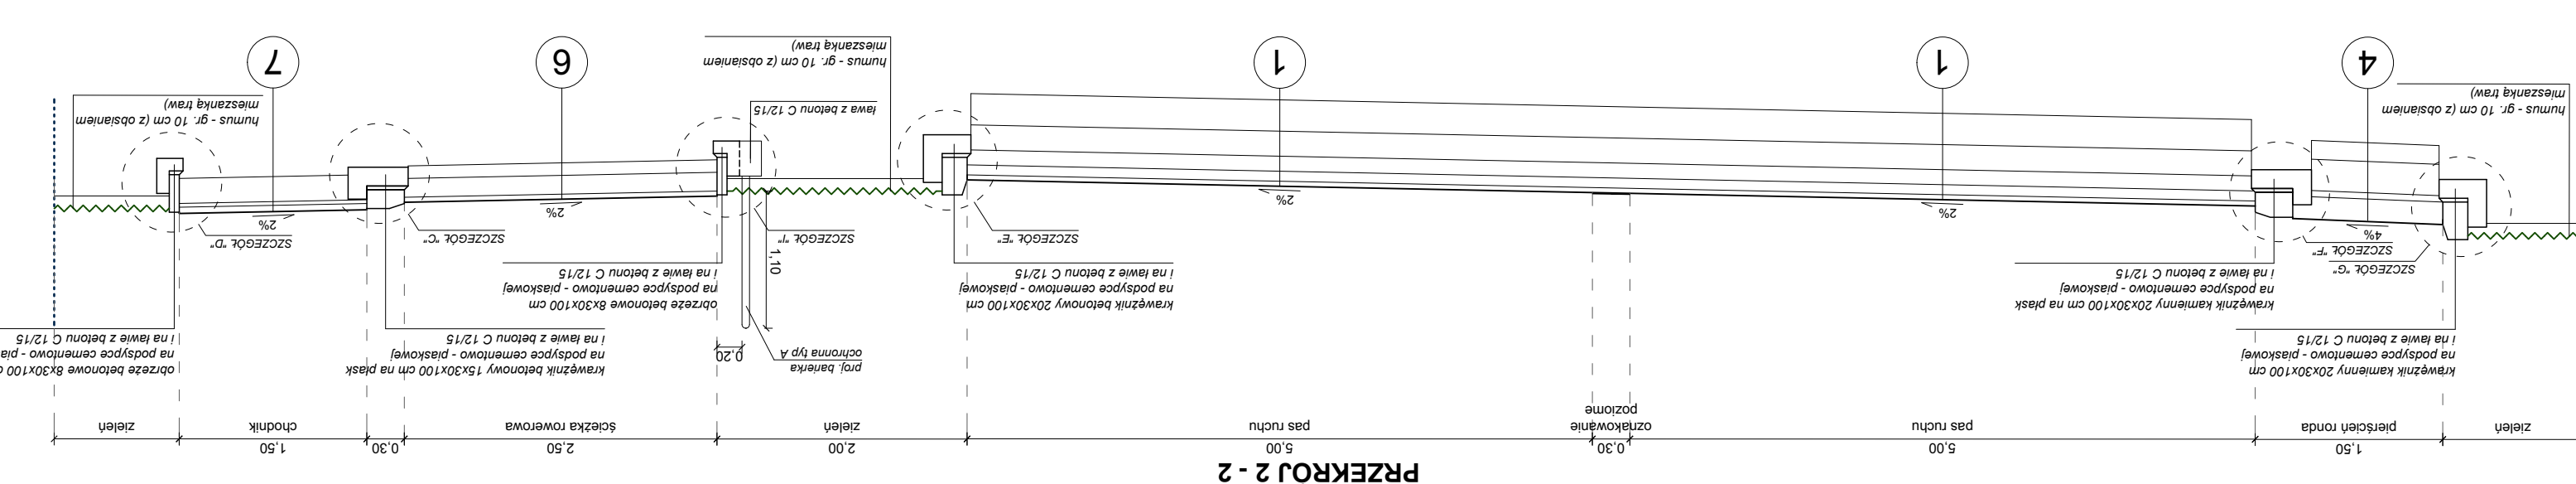

110101

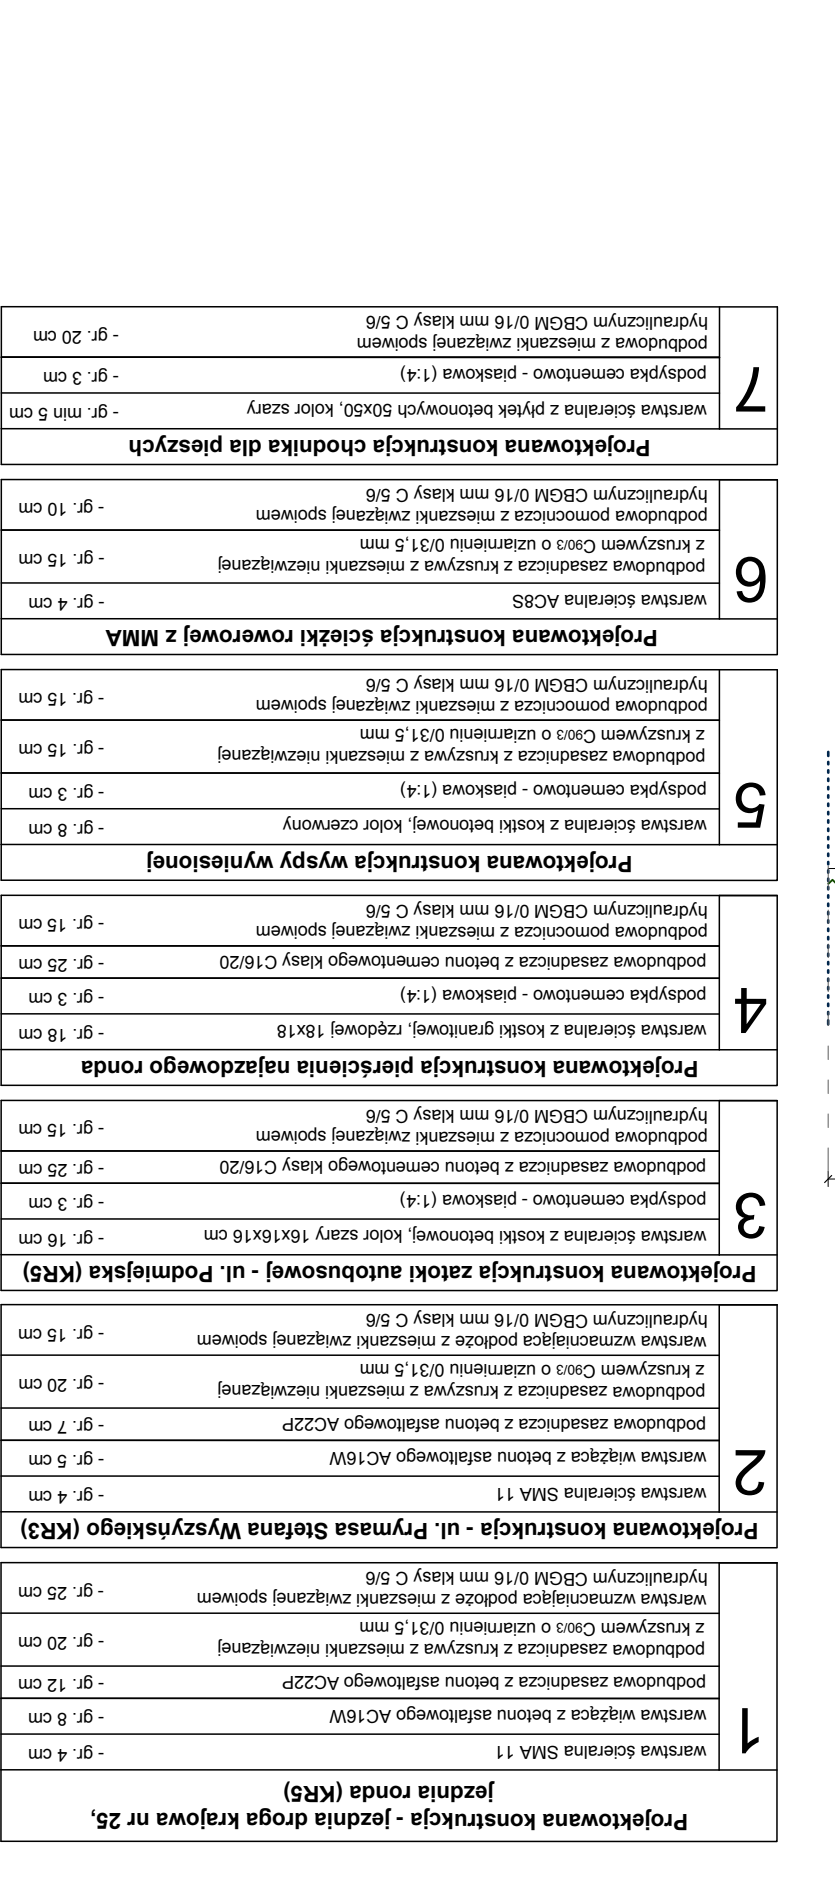

ZEKROJ 2 - 2



<b>Investor</b>	 <b>MIEJSKI ZARZĄD DRÓG I KOMUNIKACJI W KALISZU</b>	 <b>Pracownia Projektowa DROG-CAD</b> ul. Borowy 6, 60-795 Poznań t. 61 830 1733 e-mail: biuro@drog-cad.pl
<b>Zadanie</b>	Budowa ronda na skrzyżowaniu ul. Podmiejskiej z ul. Pymasa Stefana Wyszyńskiego (dawnej ul. H. Sawickiej) w Kaliszu	
<b>Rysunek</b>	<b>Przekroje normalne</b>	
<b>Projektant</b> mgr inż. Maciej NOWAK	WPK/008/P/OOD/008 projektowanie i opracowanie posadowienia	Podpis
<b>Sprawdzający</b> mgr inż. Tomasz WITCZAK	WPK/009S/P/OOD/12 projektowanie i opracowanie posadowienia	Podpis
<b>Statusum</b>	<b>Branża</b>	<b>Skala</b>
<b>Projekt budowlany</b>	DROGOWA	1:500
		11.2019
		<b>Nr rysunku</b>
		<b>2.D</b>