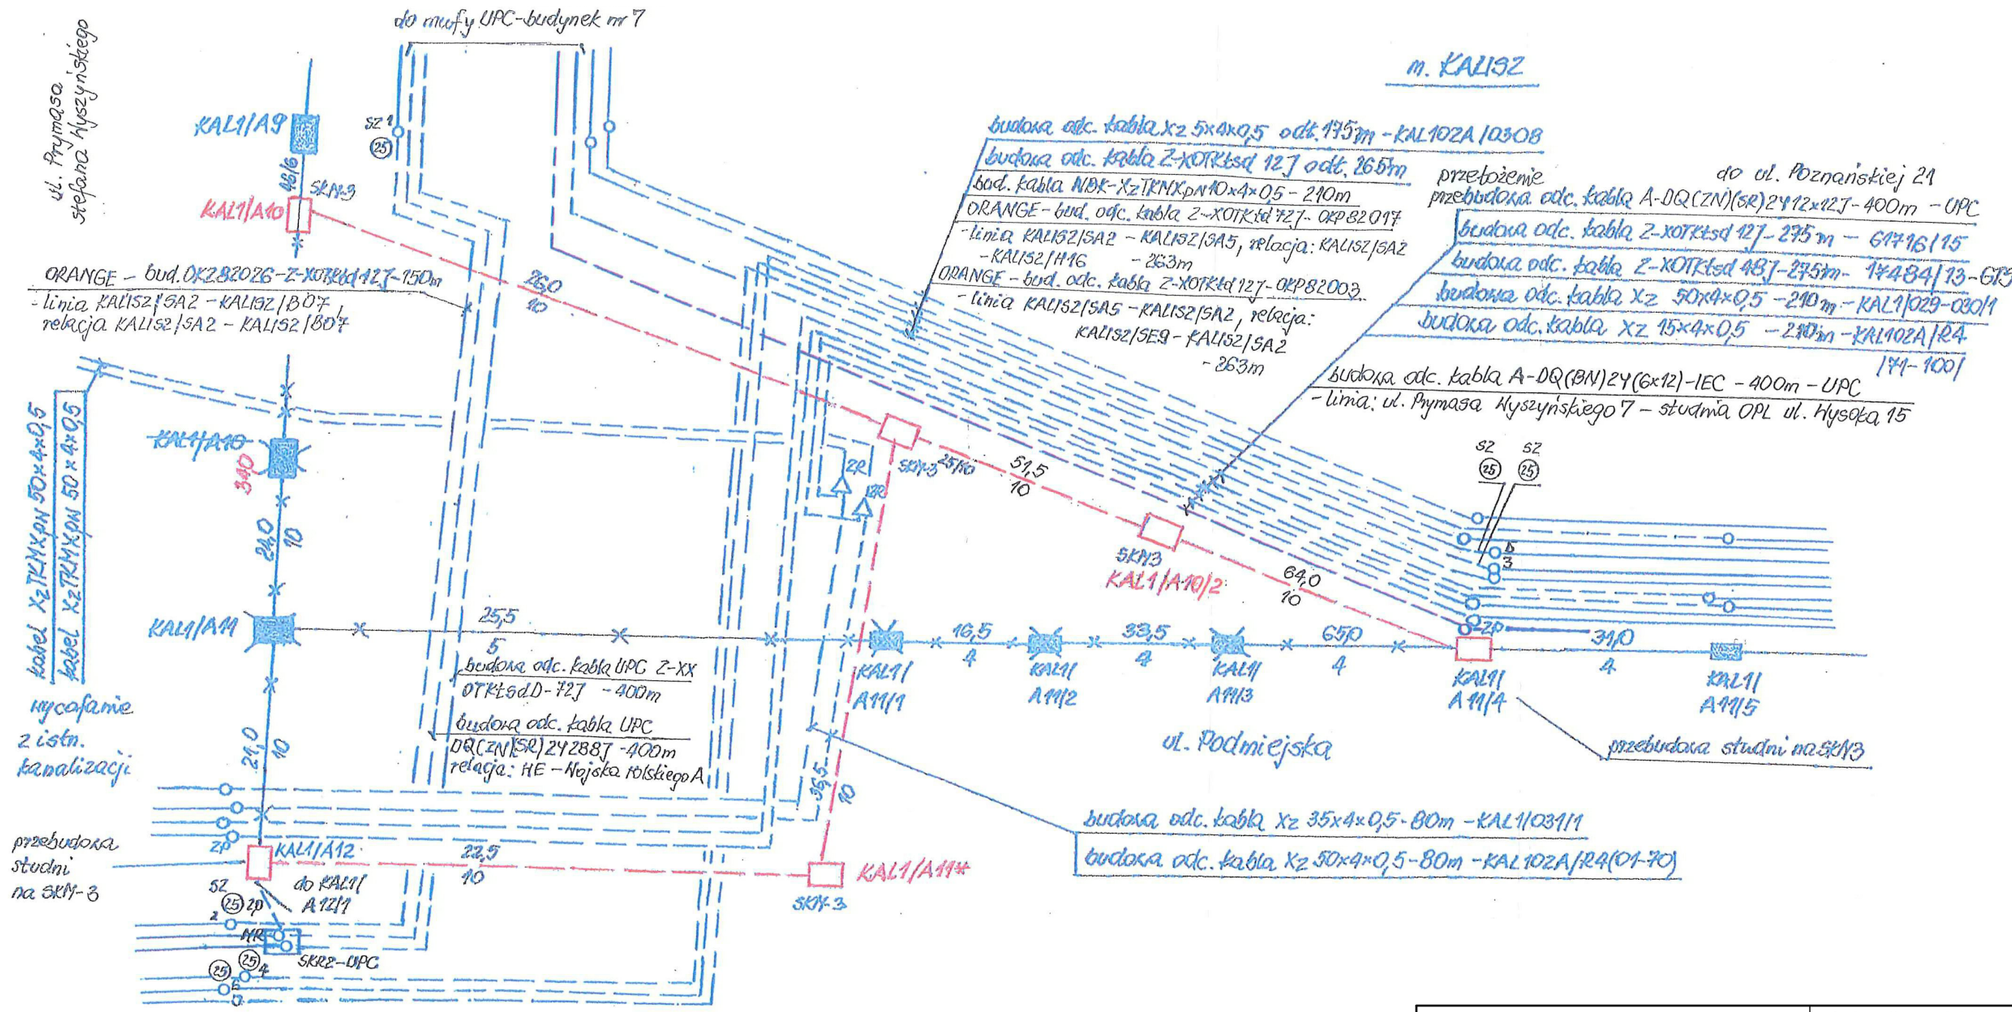

Inwestor	Jednostka projektowa
MIEJSKI ZARZĄD DRÓG i KOMUNIKACJI W KALISZU	Pracownia Projektowa DROG-CAD ul. Boruty 6, 60-195 Poznań tel. 613 070 170 e-mail: biuro@drogcad.pl

Zadanie	„Budowa ronda na skrzyżowaniu ul. Podmiejskiej z ul. Prymasa Stefana Wyszyńskiego (dawniej ul. H. Sawickiej) w Kaliszu”			
Rysunek	Schemat strukturalny przebudowy kabli ORANGE oraz UPC			
Projektant	inż. Zbigniew WOŹNY	1450/99/U do projektowania w specjalnościach instalacyjnych w telekomunikacji przewodowej wraz z infrastrukturą towarzyszącą		Podpis
Sprawdzający	inż. Mieczysław SZUKAŁA	0003/96/U do projektowania i kierowania robotami budowlanymi w zakresie sieci, linii, instalacji i urządzeń liniowych oraz stacyjnych		Podpis
Stadium	**Branża**	**Skala**	**Data**	**Nr rysunku**
Projekt budowlany	Telekomunikacyjna	1:500	11.2019	2.T