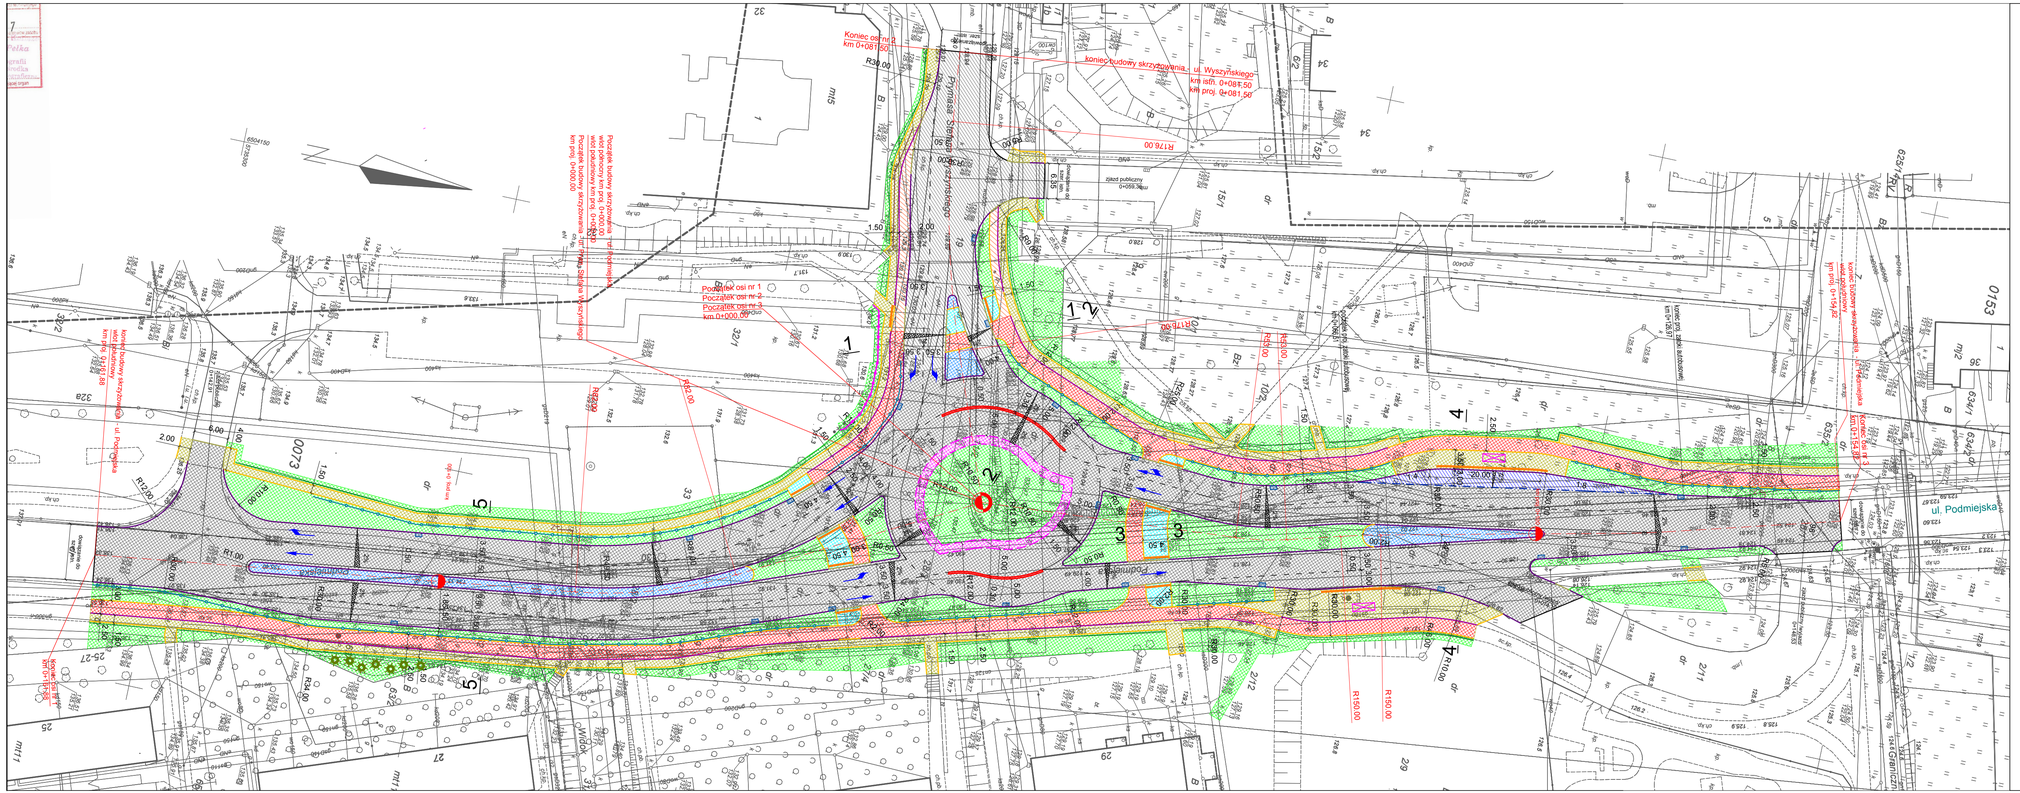
Koniec osi nr 1
km 0+081,50
Początek osi nr 1
Początek osi nr 2
Początek osi nr 3
km 0+000,00
koniec budowy skrzyżowania
km ośn. 0+081,50
km proj. 0+081,50
ul. Wyszyńskiego
ul. Prymasa Stefana Wyszyńskiego
ul. Podmiejska
ul. Podmiejska
ul. Podmiejska