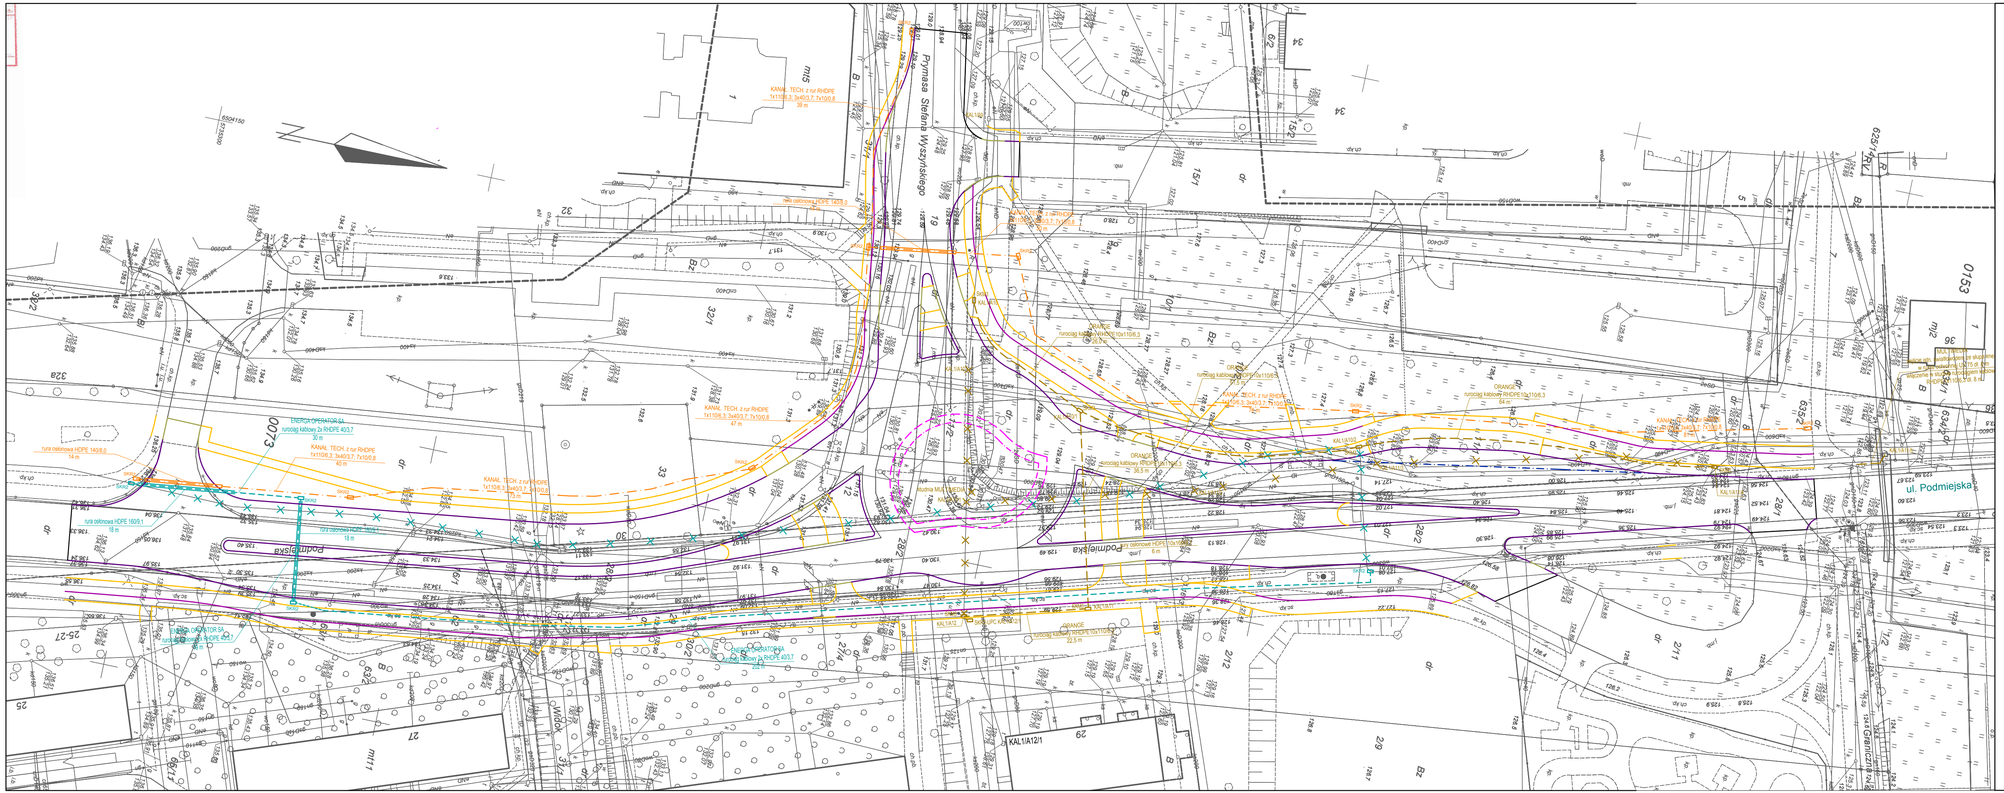

Legenda

BRANŻA DROGOWA

- projektowany krawężnik kamienny 20x30x100 na płask
- projektowany krawężnik kamienny 20x30x100
- proj. krawężnik betonowy uliczny 20x30x100 cm
- proj. krawężnik betonowy uliczny 15x30x100 cm układany na płask
- proj. krawężnik betonowy uliczny obniżony 20x30x100 cm
- proj. krawężnik najazdowy 20x22x100 cm
- proj. opornik betonowy 8x30x100 cm
- proj. krawędź jezdni asfaltowej

BRANŻA TELEKOMUNIKACYJNA - światłowód ENERGA

- proj. światłowód
- projektowane zabezpieczenie wytrzymałościowe projektowanego światłowodu rurą ochronną
- istniejąca sieć do likwidacji
- proj. studnia telekomunikacyjna

BRANŻA TELEKOMUNIKACYJNA

- istniejąca sieć do likwidacji
- istniejąca studnia telekomunikacyjna do likwidacji
- proj. sieć telekomunikacyjna
- proj. studnia telekomunikacyjna
- proj.zabezpieczenie sieci telekomunikacyjnej

BRANŻA TELEKOMUNIKACYJNA - kanał technologiczny

- proj. kanał technologiczny
- proj. zabezpieczenie wytrzymałościowe kanału technologicznego
- proj. studnia telekomunikacyjna

Inwestor	MIEJSKI ZARZĄD DRÓG I KOMUNIKACJI W KALISZU	**Jednostka projektowa**	Pracownia Projektowa DROG-CAD ul. Boruty 8, 63-130 Dymin tel. 62 7615 615 e-mail: biuro@drogcad.pl	
Zadanie	„Budowa ronda na skrzyżowaniu ul. Podmiejskiej z ul. Prymasa Stefana Wyszyńskiego (dawniej ul. H. Sawickiej) w Kaliszu"			
Rysunek	Plan sytuacyjny			
Projektant	inż. Zbigniew WOŹNY	1450/99/U do projektowania w specjalnościach instalacyjnych w telekomunikacji przewodowej wraz z infrastrukturą towarzyszącą		Podpis
Sprawdzający	inż. Mieczysław SZUKAŁA	0003/96/U do projektowania i kierowania robotami budowlanymi w zakresie sieci, inst. instalacji i urządzeń trwale z nimi związanych		Podpis
Stadium	**Branża**	**Skala**	**Data**	**Nr rysunku**
Projekt wykonawczy	Telekomunikacyjna	1:500	11.2019	1.T