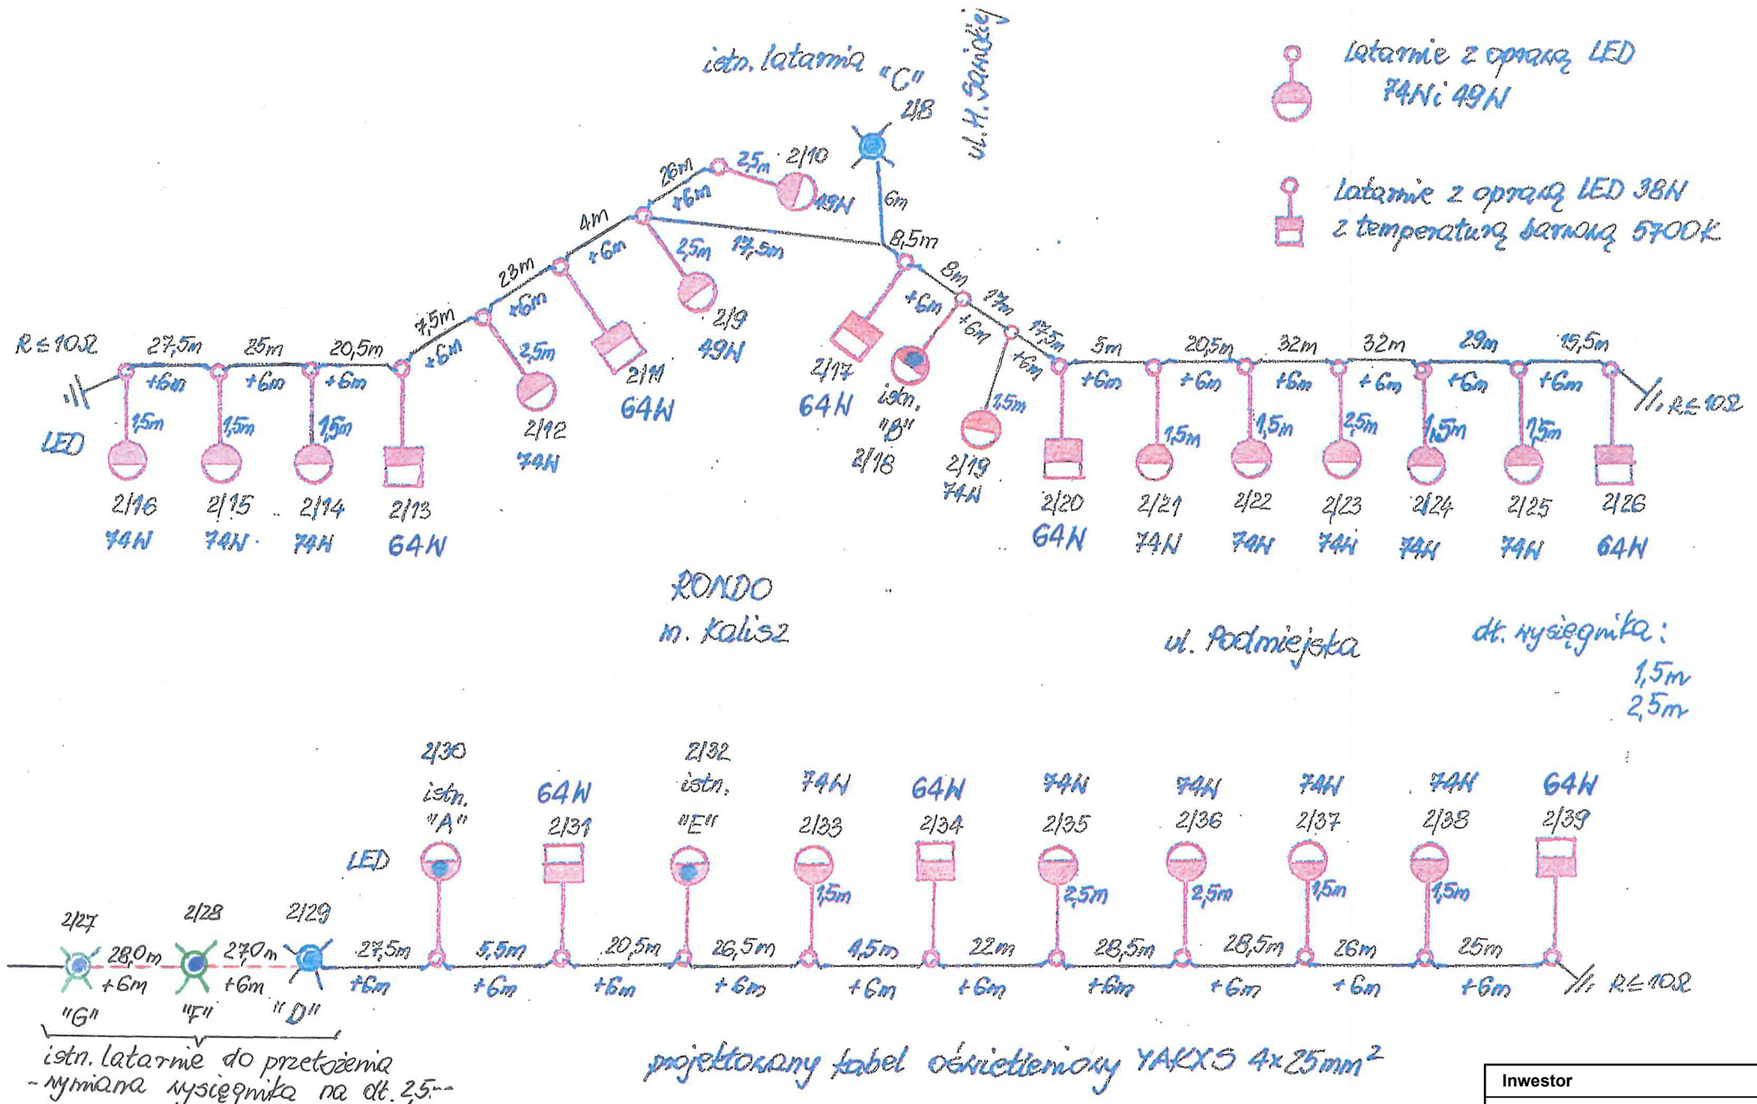

Inwestor	Jednostka projektowa
MIEJSKI ZARZĄD DRÓG i KOMUNIKACJI W KALISZU	Pracownia Projektowa DROG-CAD ul. Boruty 6, 60-195 Poznań tel. 613 070 170 e-mail: biuro@drogcad.pl

Zadanie	„Budowa ronda na skrzyżowaniu ul. Podmiejskiej z ul. Prymasa Stefana Wyszyńskiego (dawniej ul. H. Sawickiej) w Kaliszu”			
Rysunek	Schemat strukturalny budowy oświetlenia			
Projektant	inż. Jan WALISZEWSKI	183/83/Pw do projektowania w specjalności instalacyjno - inżynieryjnej w zakresie instalacji elektrycznych	Podpis	
Sprawdzający	mgr inż. Rafał NOWICKI	7131-7132/178/PW/2001 do projektowania i kierowania bez ograniczeń w specjalności instalacyjnej w zakresie sieci, instalacji i urządzeń elektrycznych i elektroenergetycznych	Podpis	
Stadium	**Branża**	**Skala**	**Data**	**Nr rysunku**
Projekt wykonawczy	ELEKTROENERGETYCZNA PRZEBUDOWA OŚWIETLENIA ULICZNEGO	1:500	11.2019	2.OSW