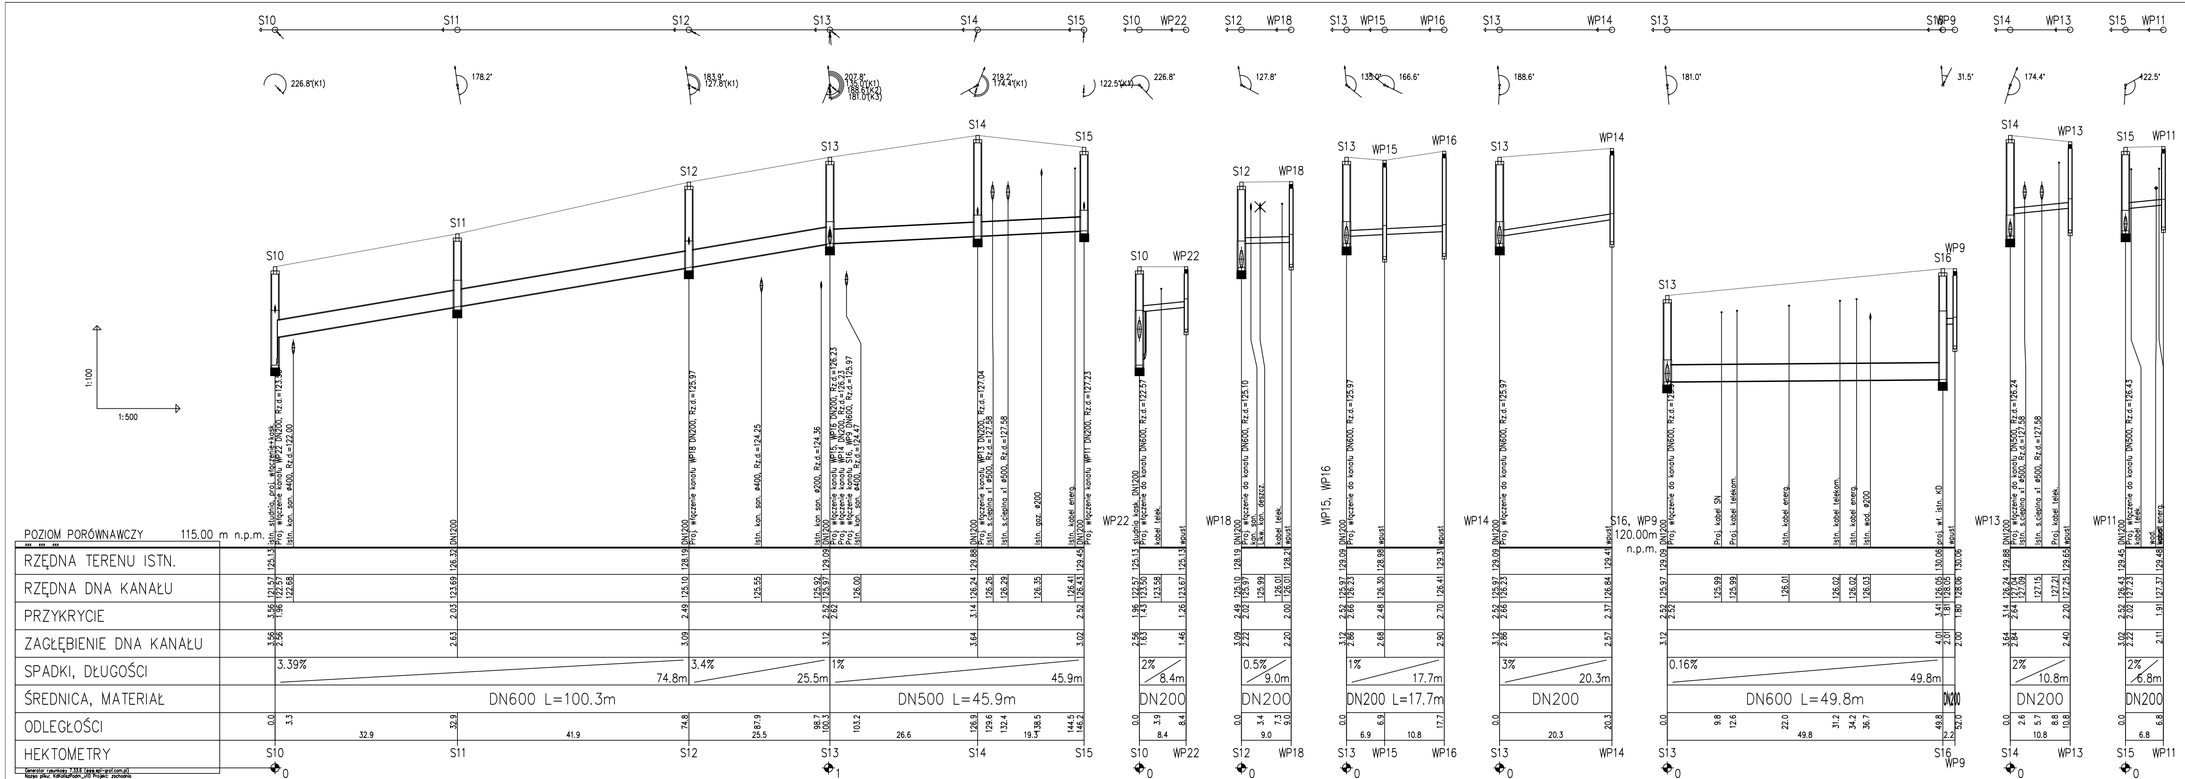

Inwestor	Jednostka projektowa
MIEJSKI ZARZĄD DRÓG I KOMUNIKACJI W KALISZU	Pracownia Projektowa DROG-CAD
Zadanie	„Budowa ronda na skrzyżowaniu ul. Podmiejskiej z ul. Prymasa Stefana Wyszyńskiego (dawniej ul. H. Sawickiej) w Kaliszu"
Rysunek	Profil podłużny. Kanalizacja deszczowa
Projektant: mgr inż. Mateusz Bazela	WKP/041/1/PWOS/16 (malarstwo w zakresie sieci, instalacji i urządzeń cieplnych, wentylacyjnych, gazowych, wodociągowych i kanalizacyjnych) — Podpis
Sprawdzający: mgr inż. Sebastian Stachowiak	WKP/0138/1/PWOS/14 (malarstwo w zakresie sieci, instalacji i urządzeń cieplnych, wentylacyjnych, gazowych, wodociągowych i kanalizacyjnych) — Podpis

Stadium	Branża	Skala	Data	Nr rysunku
Projekt wykonawczy	SANITARNA	1:100/500	11.2019	2.2.KD