



Wykop i zabezpieczenie

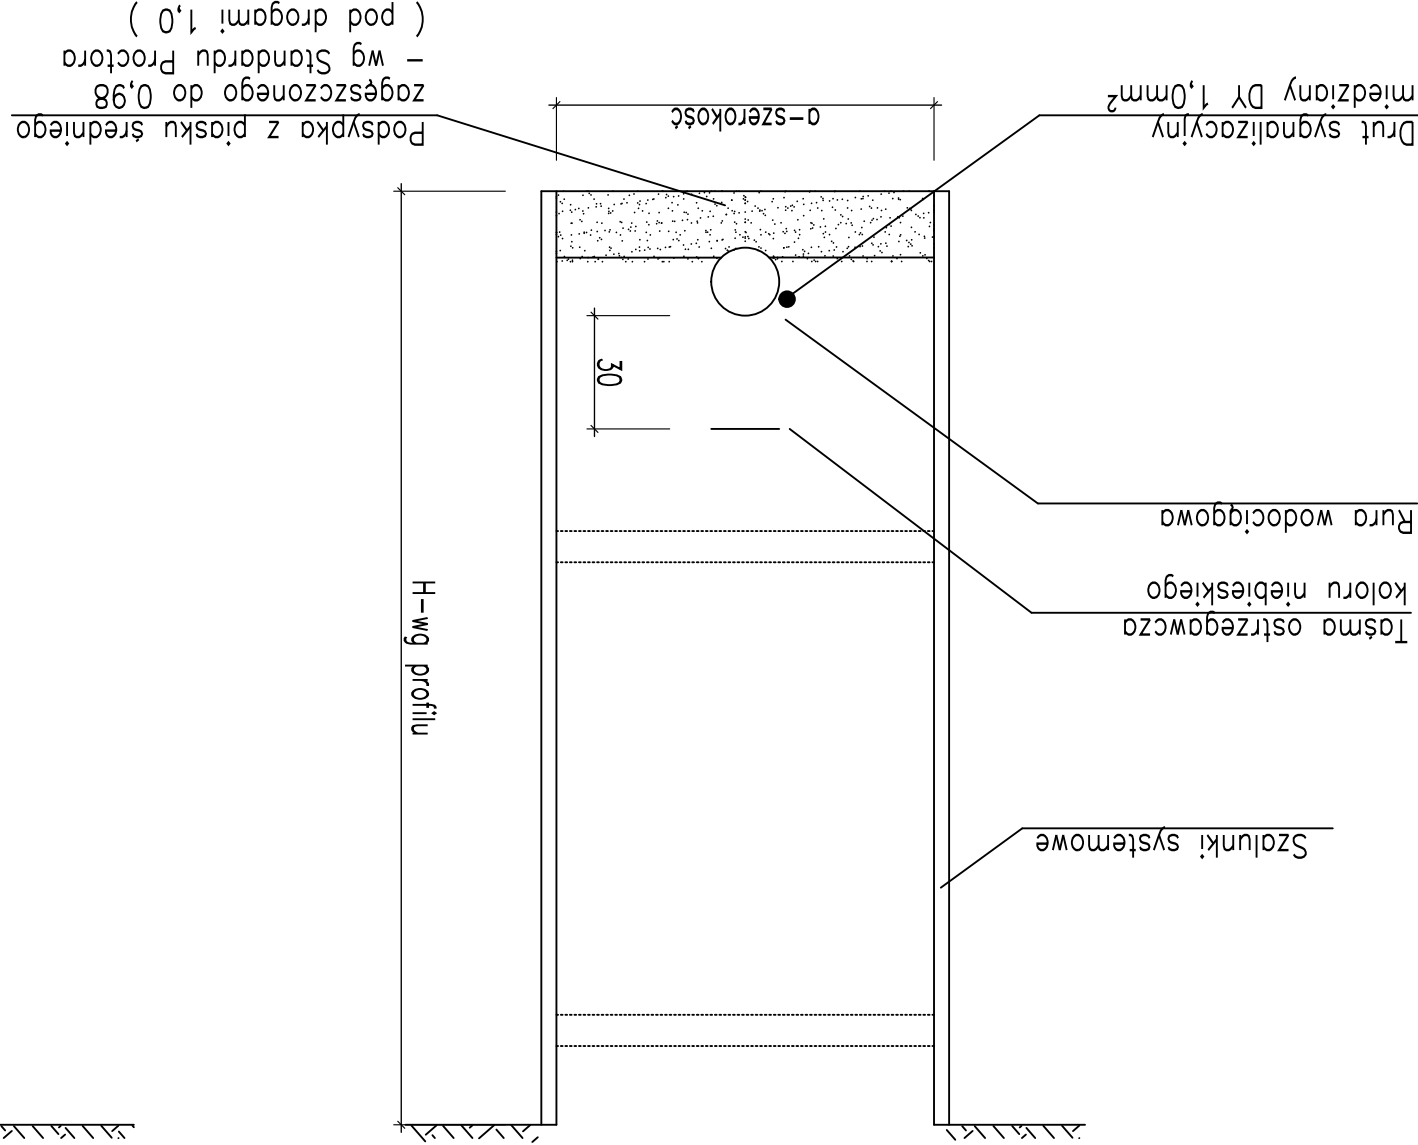

Wykop i fazy zasypki
- pełna wymiana gruntu

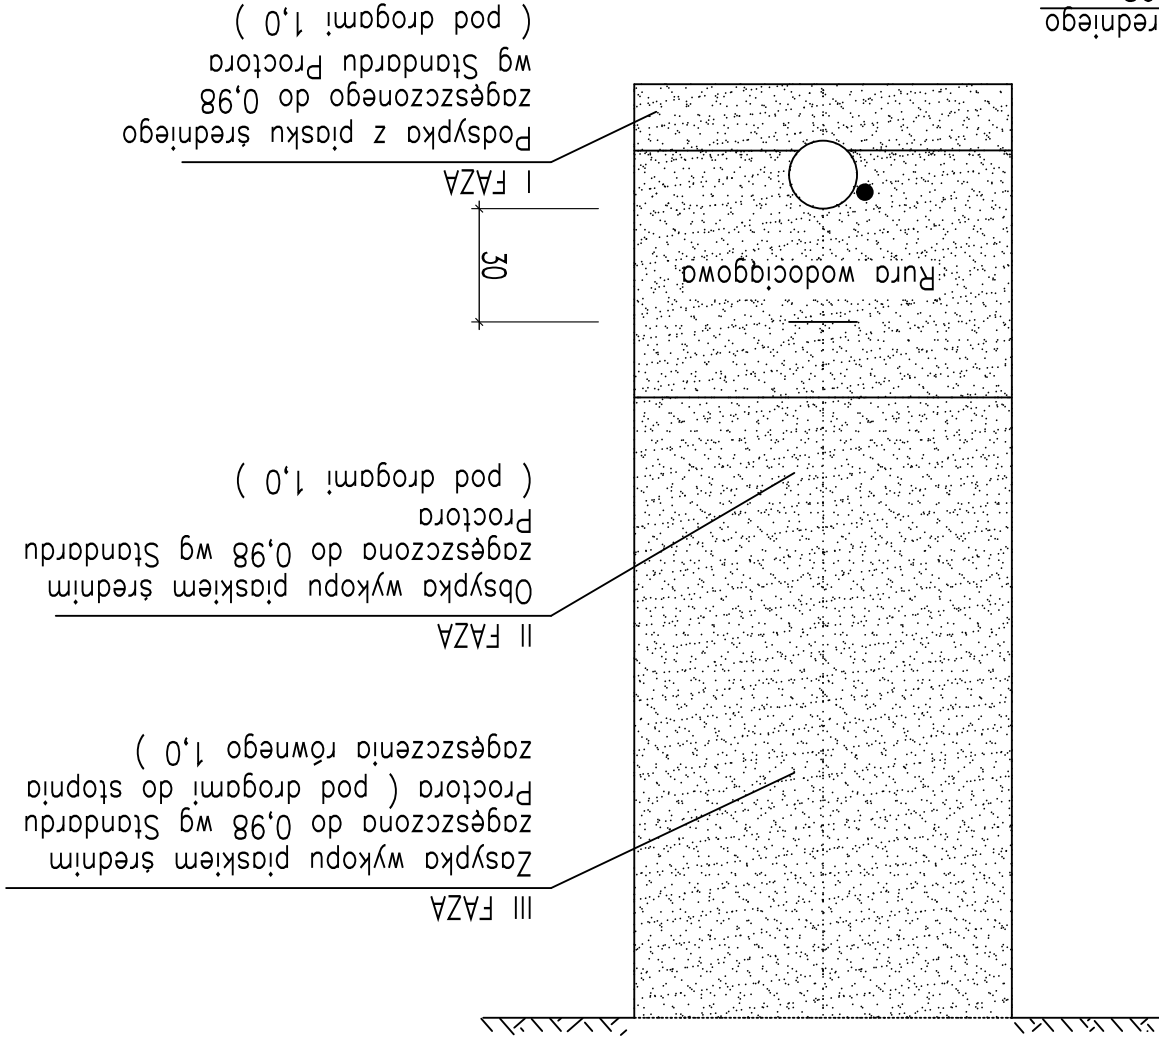

Inwestor		MIEJSKI ZARZĄD DRÓG I KOMUNIKACJI W KALISZU		Pracownia Projektowa DROG-CAD	
Zadanie		„Budowa ronda na skrzyżowaniu ul. Podmiejskiej z ul. Prymasa Stefana Wyszyńskiego (dawniej ul. H. Sawickiej) w Kaliszu”		Przekrój wykopu dla wodociągu	
Rysunek		Projektant		Sprawdzający	
Projekt wykonawczy		Branża		Skala	
SANITARNA		mgr inż. Sebastian Stachowiak		mgr inż. Mateusz Bazela	
11.2019		-		11.2019	
Nr rysunku		Podpis		Podpis	
6.W		WKR/0138/PWOS/14		WKR/0411/PWOS/16	