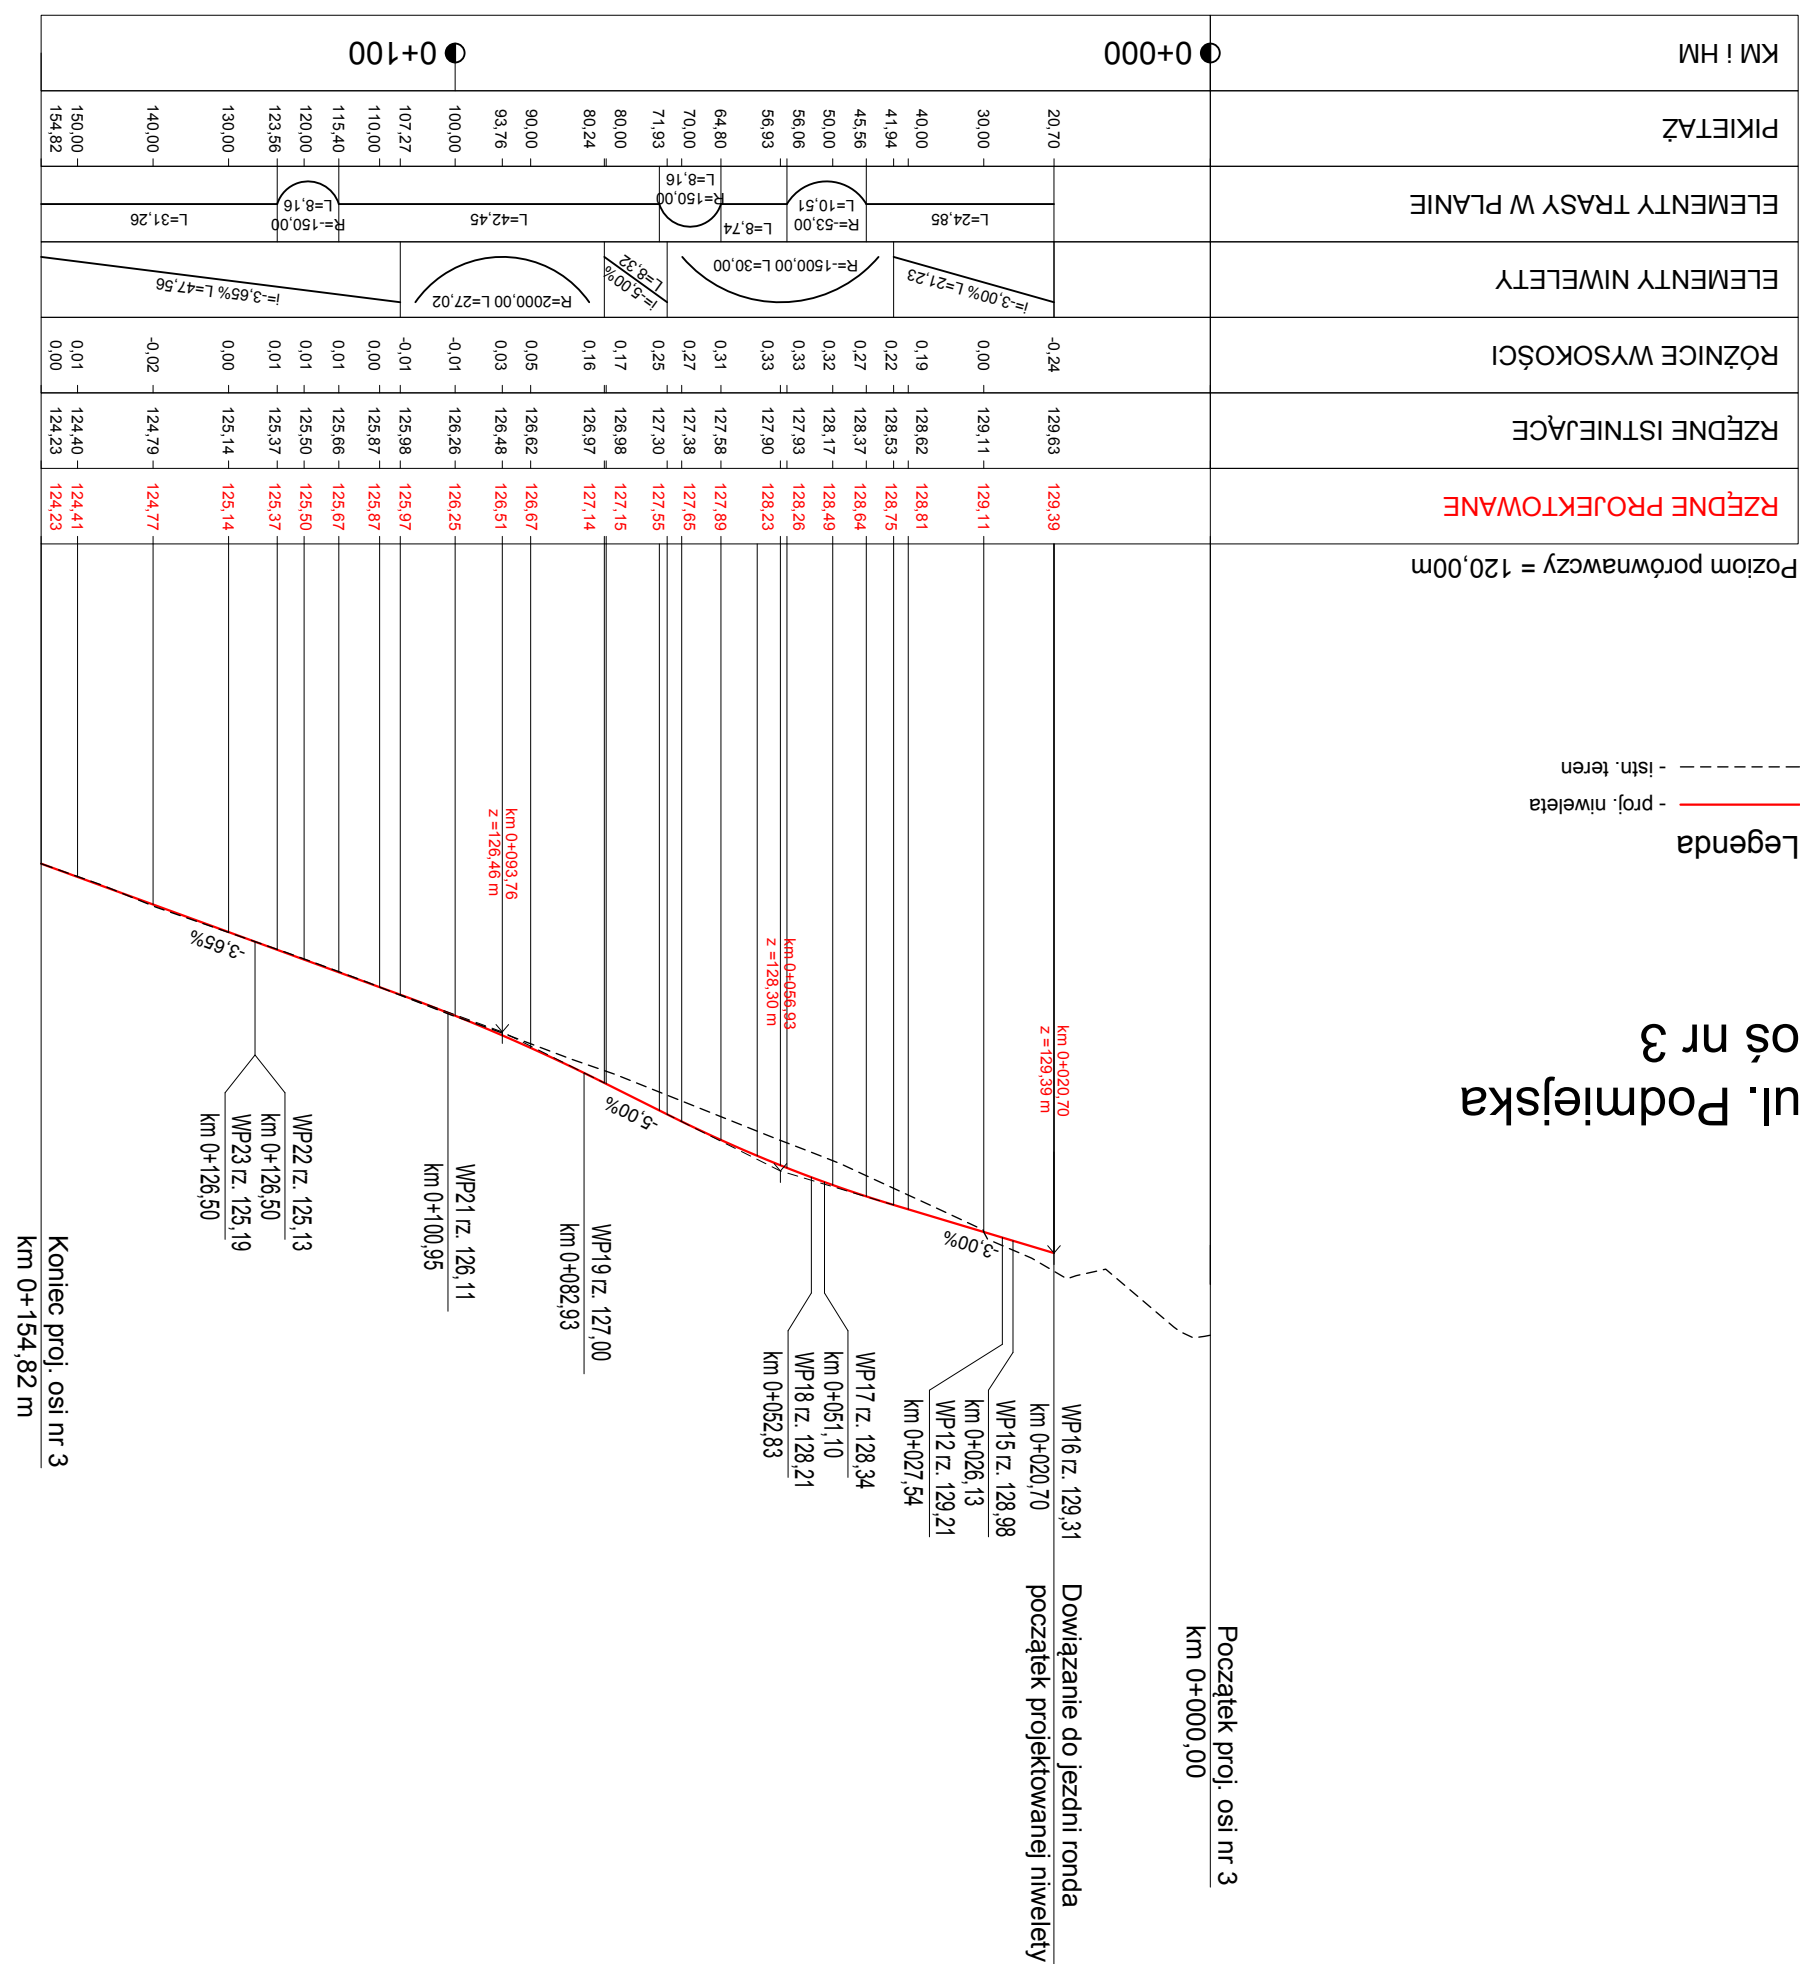
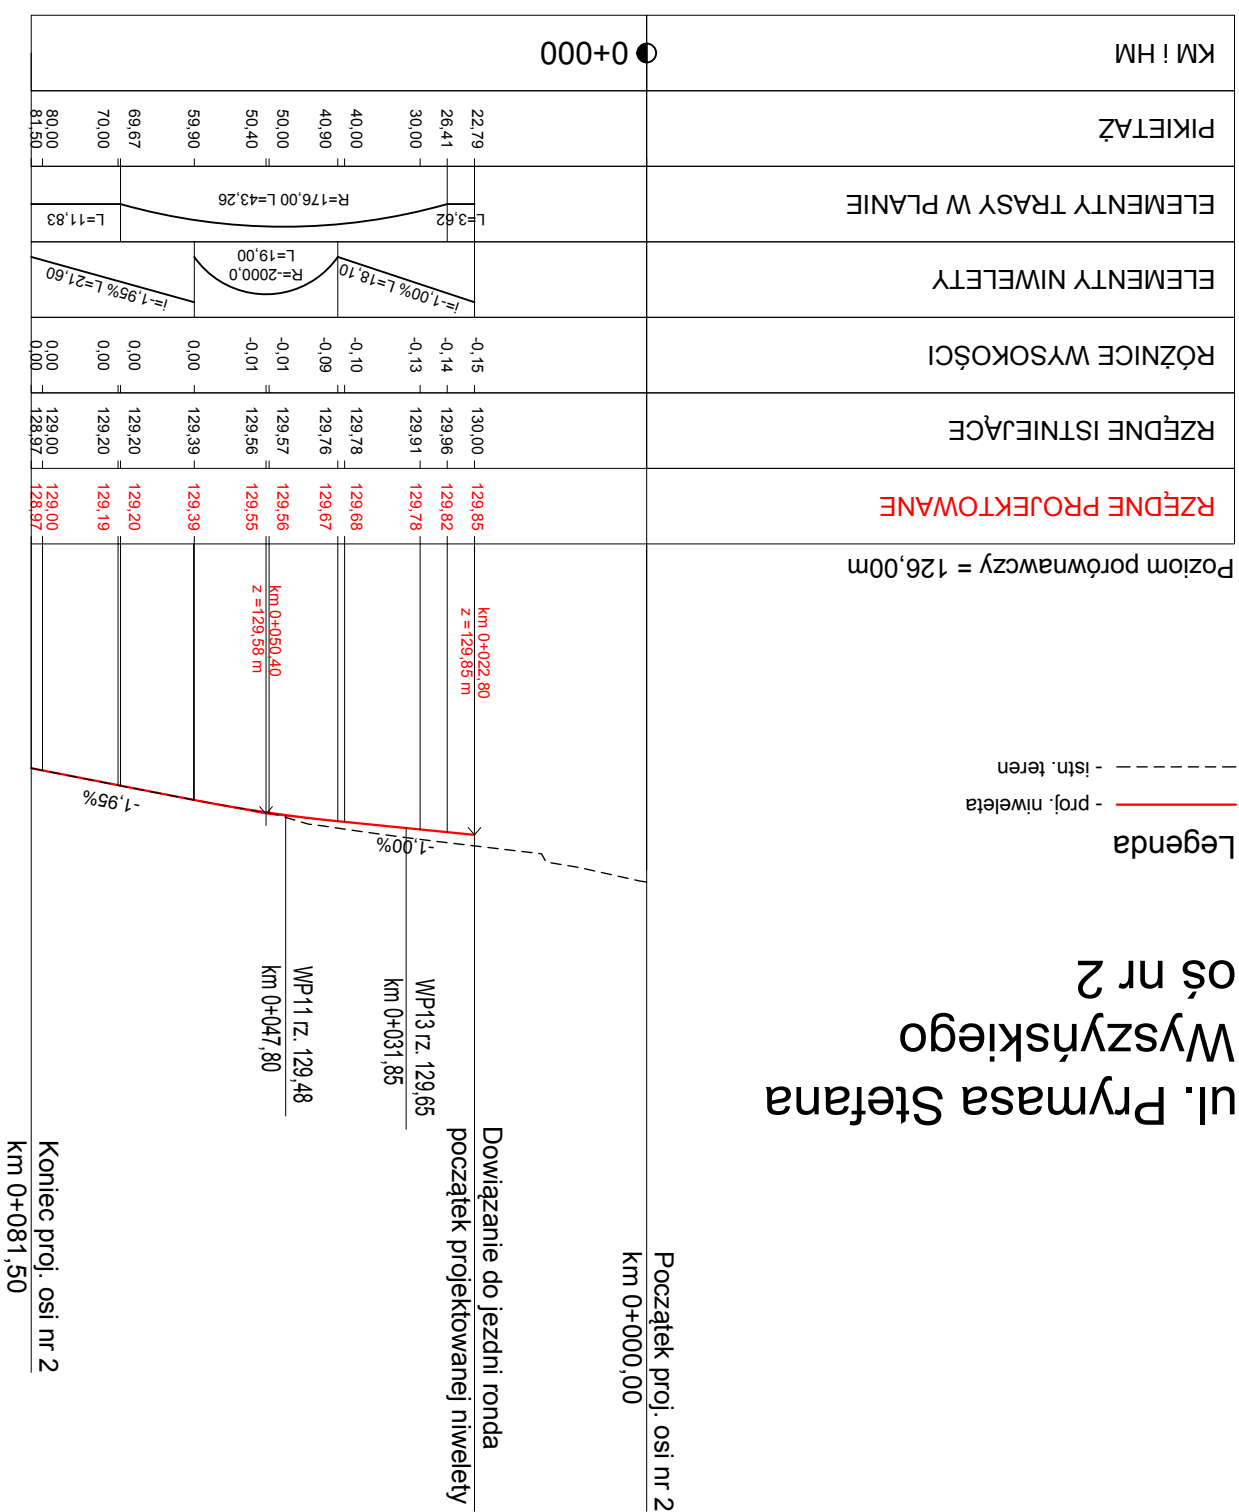


[illegible]

inwestor	 MIEJSKI ZARZĄD DRÓG I KOMUNIKACJI W KALISZU		 Pracownia Projektowa DROG-CAD ul. Brzoz 6, 60-105 Poznań tel. 613 070 170 e-mail: biuro@drog-cad.pl	
jednostka projektowa	Budowa ronda na skrzyżowaniu ul. Podmiejskiej z ul. Piymasa Stefana Wyszyńskiego (dawniej ul. "Sawickiej" w Kaliszu"			
Rysunek	Przekroje podłużne		Projektant mgr inż. Maciej NOWAK Sprawdzający mgr inż. Tomasz WITCZAK	
Stadium	Branża	Skala	Data	Nr rysunku
Projekt wykonawczy	DROGOWA	1:100/1000	11.2019	3.D