



## PRZEKRÓJ KONSTRUKCYJNY A – A

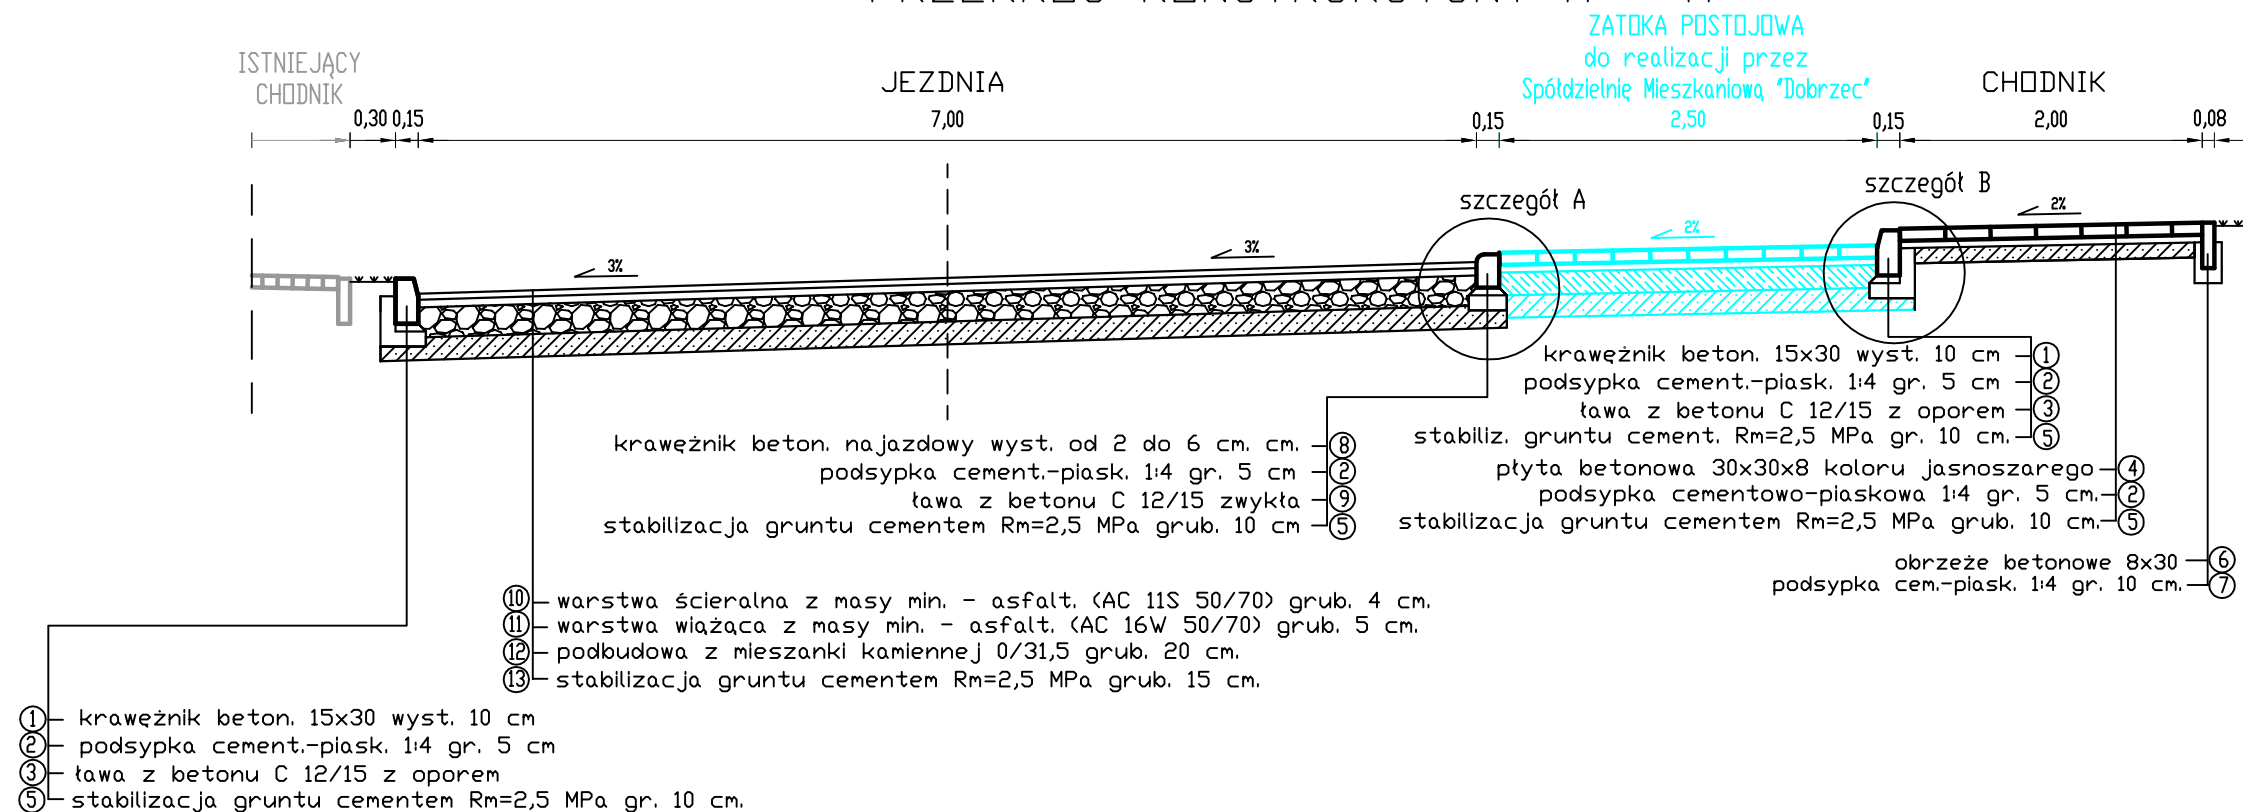

## PRZEKRÓJ KONSTRUKCYJNY B – B

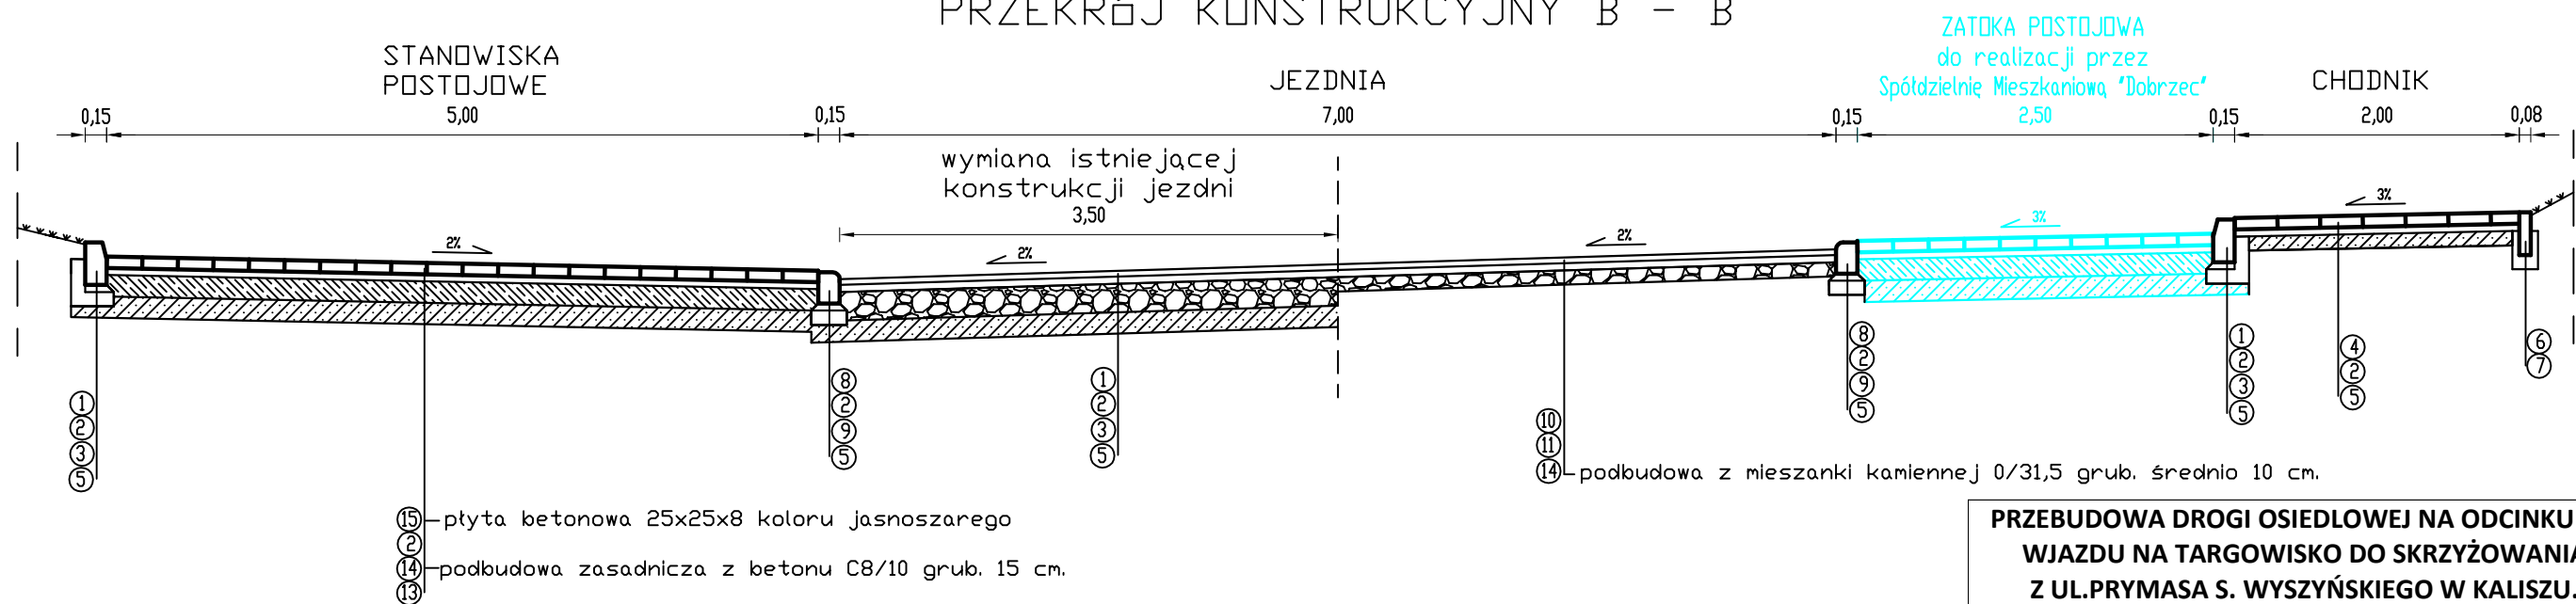

**PRZEBUDOWA DROGI OSIEDLOWEJ NA ODCINKU OD WJAZDU NA TARGOWISKO DO SKRZYŻOWANIA Z UL. PRYMASA S. WYSZYŃSKIEGO W KALISZU.**

Przekroje konstrukcyjne A – A i B – B.

Adres: Kalisz, rejon targowiska na oś. Dobrzec Rys. nr 3

Inwestor: Miejski Zarząd Dróg i Komunikacji Skala:  
ul. Złota 43, 62-800 Kalisz 1:50

Projektował: inż. Karol Galant  
upr. specj. drogowej nr WKP/0315/ZOOD/11

Sprawdził: mgr inż. Jan Tomankiewicz  
upr. specj. drogowej nr BN-10.9/78/81

maj 2020