


UZGODNIENIE
ORANGE
NA BURSZTYNOWĄ

MIEJSKI ZARZĄD DRÓG I KOMUNIKACJI
w Kaliszu

WPŁ.
DNIA 28.05.2020

L.dz. 6234/g

J. Blach
J. Tomankiewicz
p. R. Galant
28.05.2020

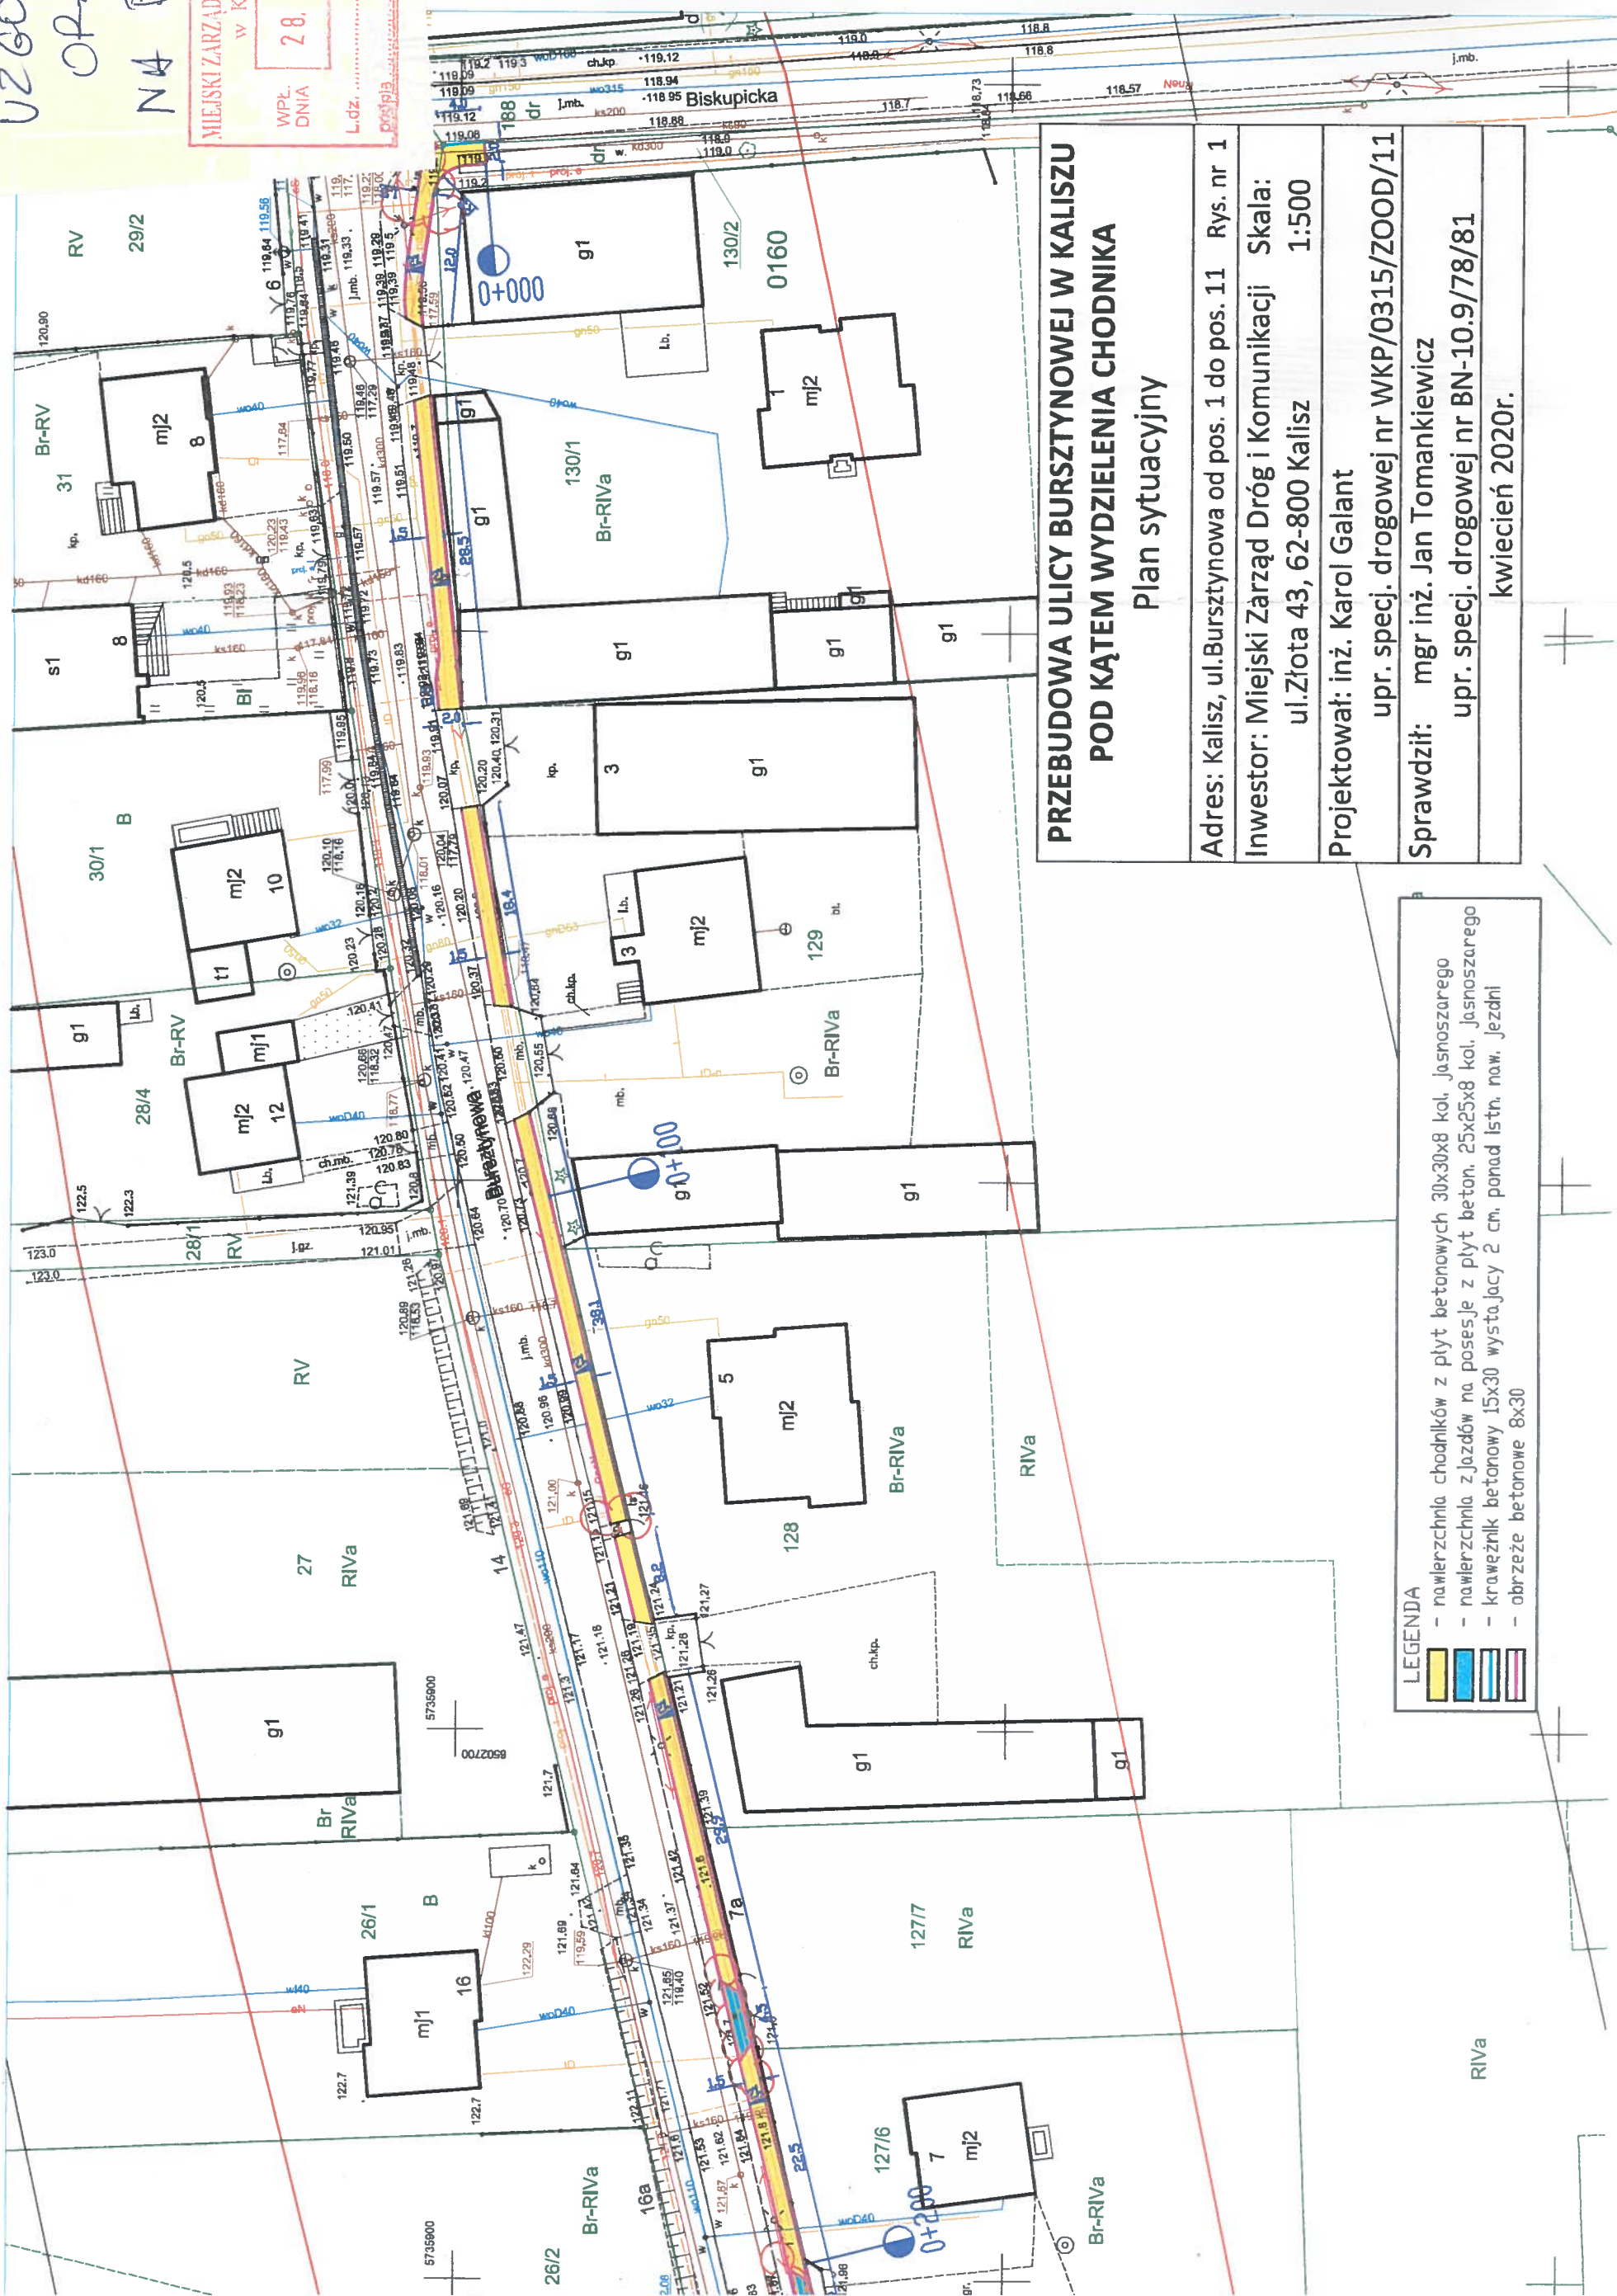

PRZEBUDOWA ULICY BURSZTYNOWEJ W KALISZU
POD KĄTEM WYDZIELENIA CHODNIKA
Plan sytuacyjny

Adres: Kalisz, ul. Bursztynowa od pos. 1 do pos. 11 Rys. nr 1
Inwestor: Miejski Zarząd Dróg i Komunikacji Skala: 1:500
ul. Złota 43, 62-800 Kalisz
Projektował: inż. Karol Galant
upr. specj. drogowej nr WKP/0315/ZOOD/11
Sprawdził: mgr inż. Jan Tomankiewicz
upr. specj. drogowej nr BN-10.9/78/81
kwiecień 2020r.

- LEGENDA**
- nawierzchnia chodników z płyt betonowych 30x30x8 kol. jasnoszarego
 - nawierzchnia zjazdów na posesje z płyt beton. 25x25x8 kol. jasnoszarego
 - krawężnik betonowy 15x30 wystający 2 cm, ponad listn. naw. jezdni
 - obrzeże betonowe 8x30