



Przedsiębiorstwo Wodociągów i Kanalizacji Spółka z o.o.

62-800 Kalisz, ul. Nowy Świat 2a

Centrala: tel.: 62 760 80 00
Sekretariat: tel.: 62 760 80 11
fax: 62 760 80 49

e-mail: sekretariat@wodociagi-kalisz.pl
www.wodociagi-kalisz.pl

Pogotowie wod.-kan.

tel.: **994**

ET/T-43/041/20

p. M. Kalisz
03.08.2020
Jaciewicz

Kalisz dn., 29.07.2020 r.



**Miejski Zarząd Dróg
i Komunikacji w Kaliszu**
ul. Złota 43
62-800 Kalisz


Dotyczy: zastoisk wody przy ul. Leśnej, ul. Miłkowskiego oraz ul. Braci Niemojowskich.

W odpowiedzi na pisma WUD.430.92.1.2020 oraz WUD.430.101.1.2020 z dnia 17.07.2020 r. informujemy, że uzgadniamy przedstawione rozwiązania włączenia projektowanych wpustów do kanałów deszczowych - zgodnie z załącznikami graficznymi.

Włączenie wykonać za pomocą kształtki siodłowej pod nadzorem PWiK Sp. z o. o w Kaliszu.

Z-ca Dyrektora
ds. Eksploatacji
Małgorzata Lisiecka


czysta woda  czyste środowisko

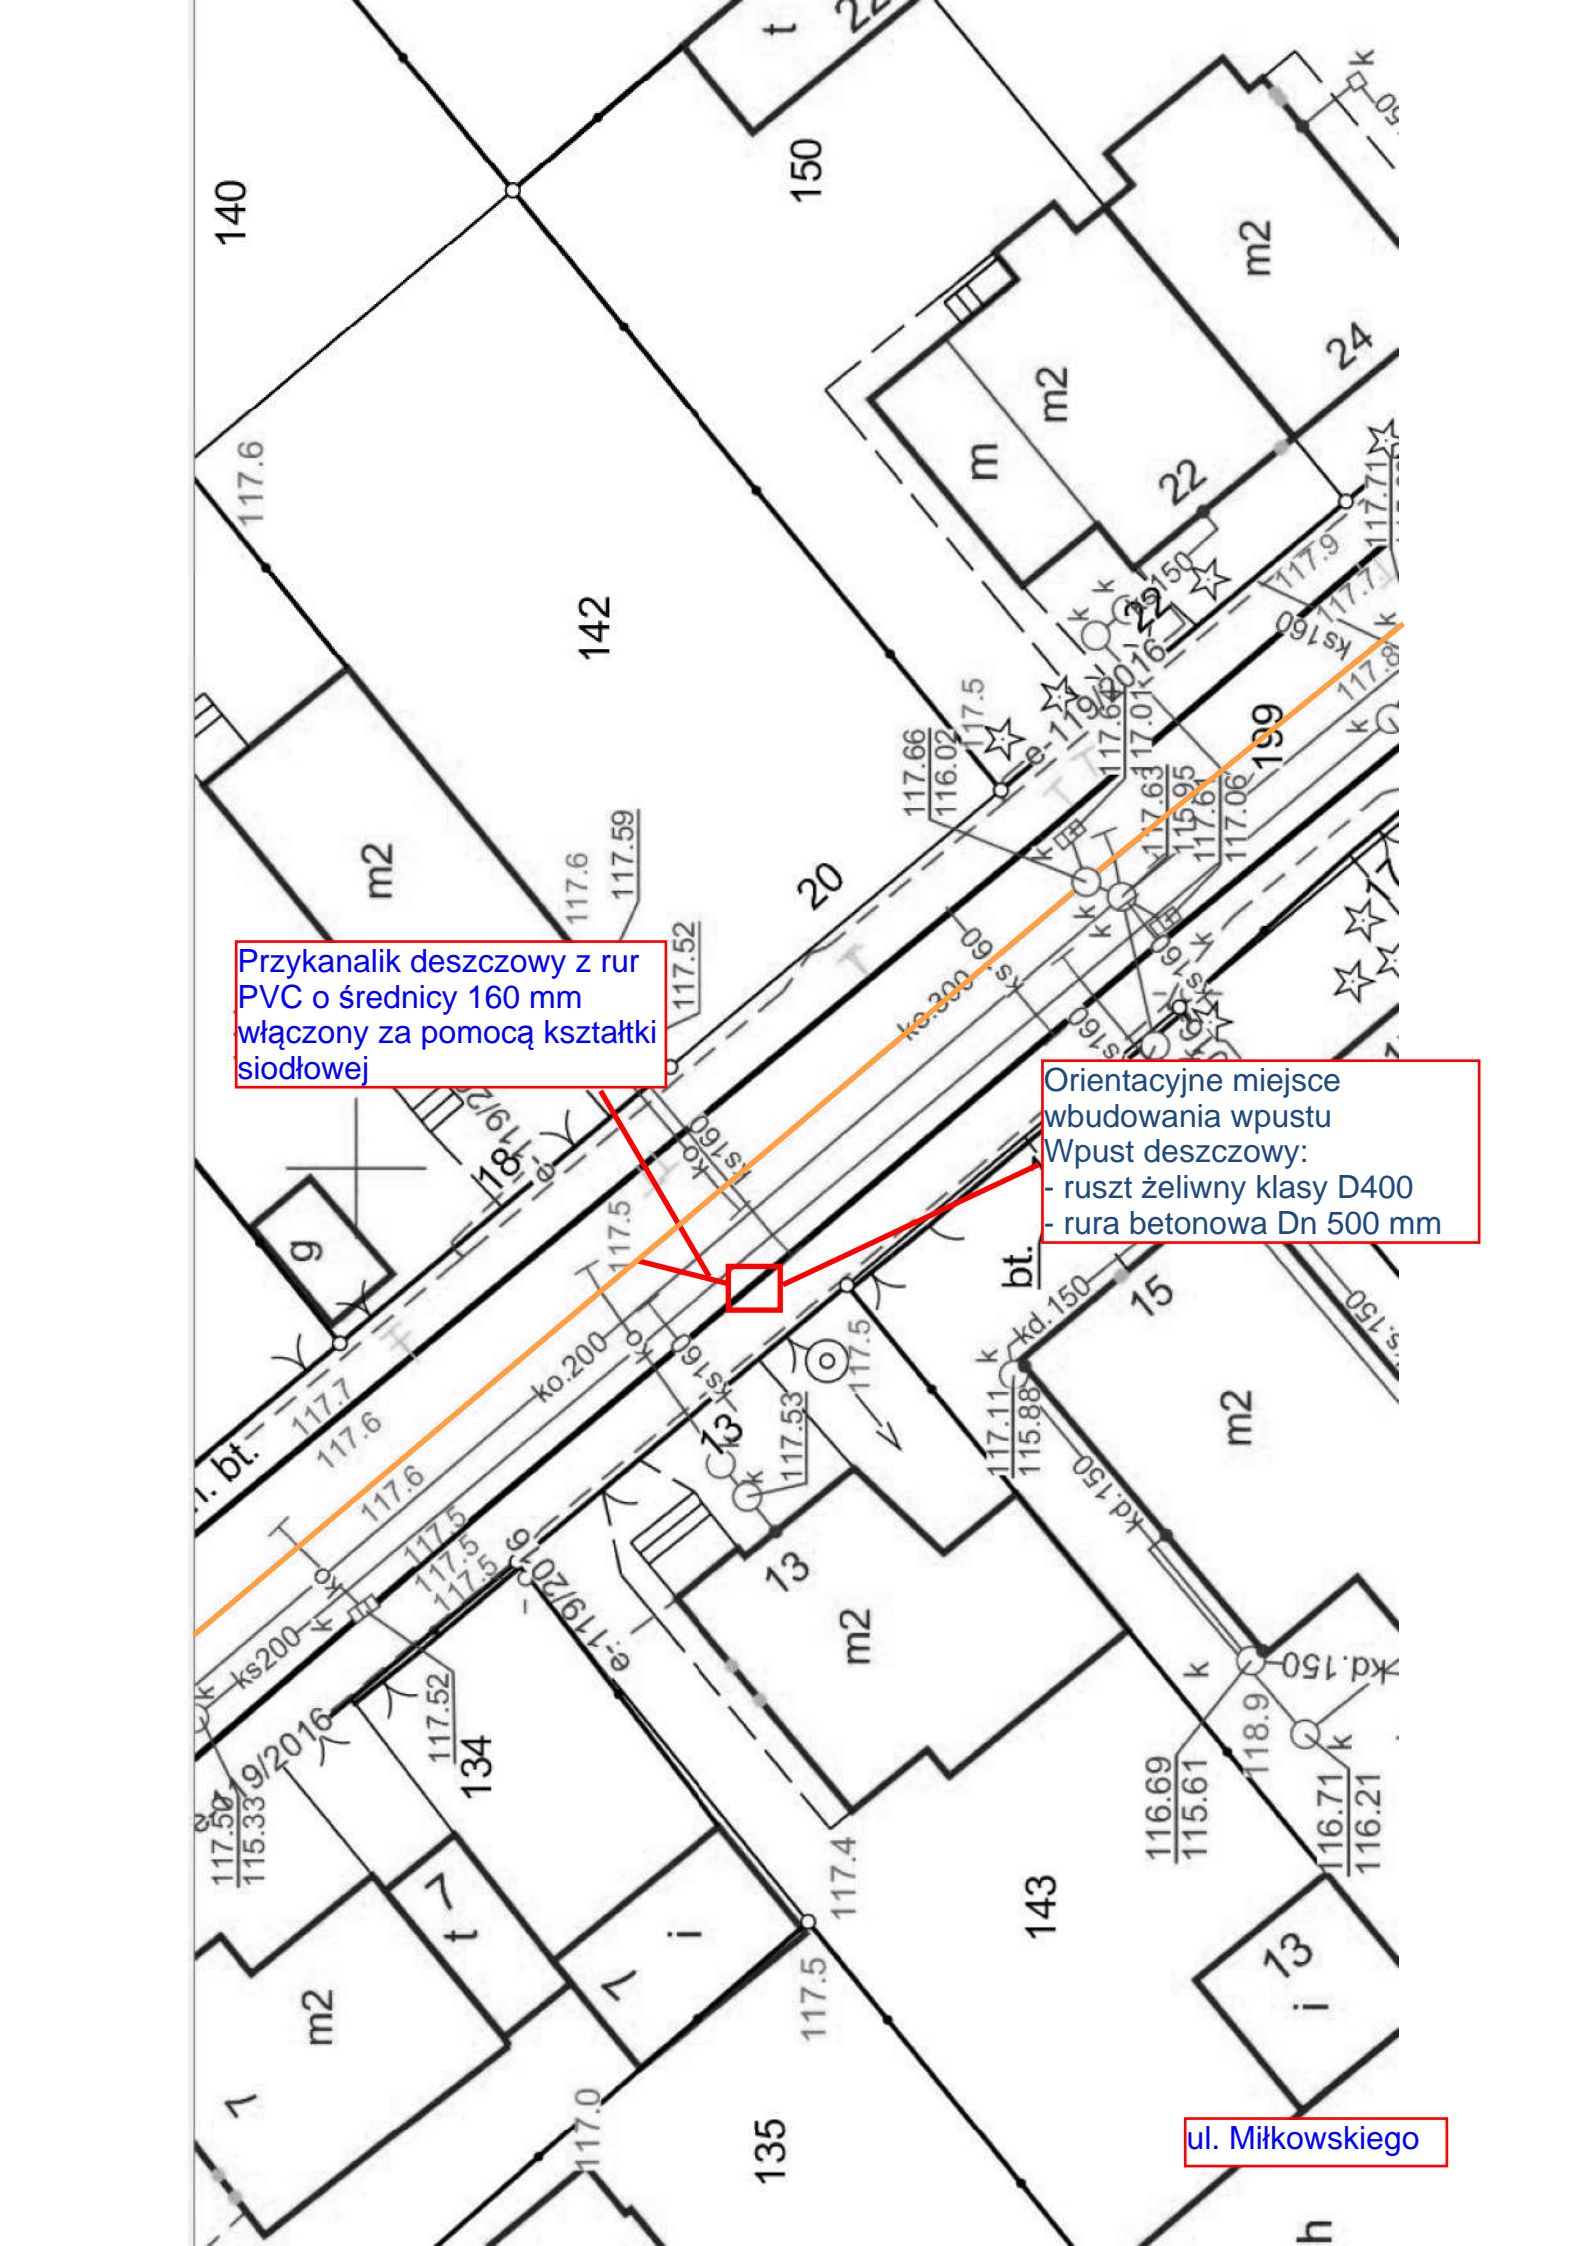

Przykanalik deszczowy z rur
PVC o średnicy 160 mm
włączony za pomocą kształtki
siodłowej

Orientacyjne miejsce
wbudowania wpustu
Wpust deszczowy:
- ruszt żeliwny klasy D400
- rura betonowa Dn 500 mm

ul. Miłkowskiego

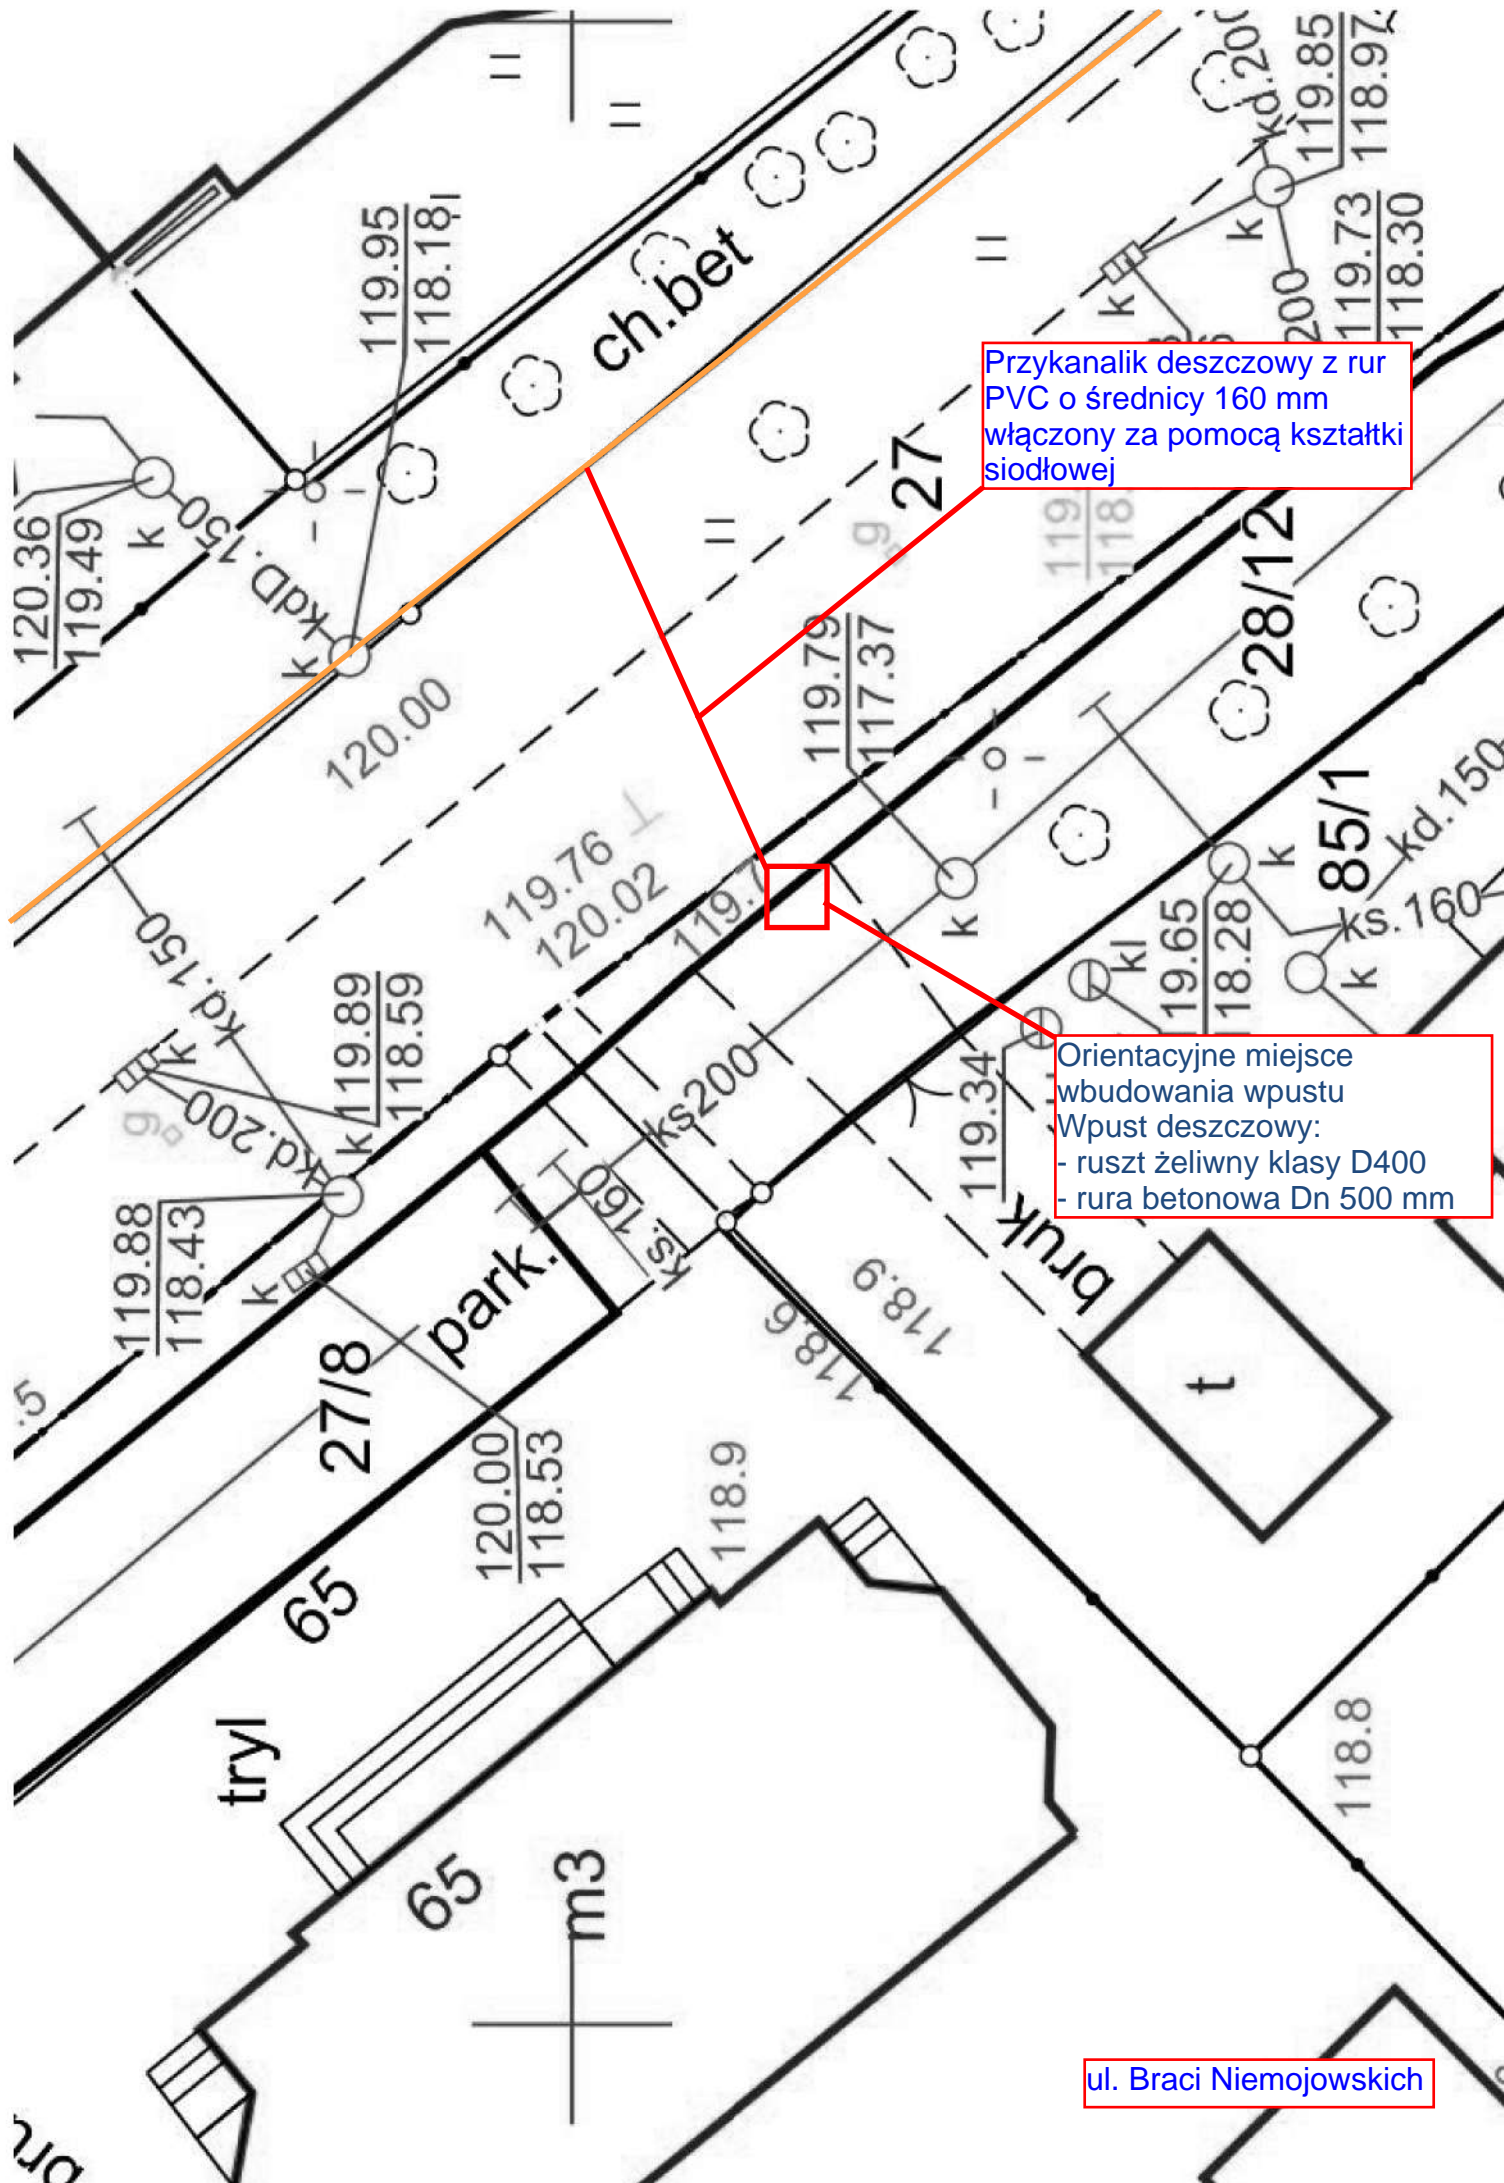

Przykanalik deszczowy z rur
PVC o średnicy 160 mm
włączony za pomocą kształtki
siodłowej

Orientacyjne miejsce
wbudowania wpustu
Wpust deszczowy:
- ruszt żeliwny klasy D400
- rura betonowa Dn 500 mm

ul. Braci Niemajowskich

Orientacyjne miejsce
wbudowania wpustu
Wpust deszczowy:
- ruszt żeliwny klasy D400
- rura betonowa Dn 500 mm

Przykanalik deszczowy z rur
PVC o średnicy 160 mm
włączony za pomocą kształtki
siodłowej

