Objaśnienia:

- *Granice działek*
- *Zakres opracowania*
- *Projektowany krawężnik*
- *Projektowany krawężnik obniżony do 2cm*
- *Projektowany opornik zatopiony*
- *Projektowane obrzeża*

- *Projektowane wpusty uliczne*
- *Projektowane przykanaliki*
- *Projektowane studnie rewizyjne*

Wykonawca:	DROMOST SP. Z O.O. UL. TRÓJPOLE 3b, 61-693 POZNAŃ TEL.: +48 61 827-76-70, FAX: +48 61 827-76-71 REGON630536655 NIP781-00-42-784 KRS0000175056	Data: 03.2020
Inwestor:	Miejski Zarząd Dróg i Komunikacji ul. Złota 43 62-800 Kalisz	Stadium: PB

Rozbudowa ulicy osiedlowej w Kaliszu
na odcinku od ul. Serbinowskiej w kierunku cmentarza.

BRANŻA SANITARNA - KANALIZACJA DESZCZOWA

Stanowisko:	Imię i nazwisko:	Nr uprawnień:	Specjalność:	Podpis
Projektant:	inż. M. Kruszewski	151/84/Pw	Projektowanie w specjalności konstrukcyjno-inżynieryjnej w zakresie dróg	
Sprawdzający:	mgr inż. G. Nowacki	102/89/Pw	Projektowanie w specjalności konstrukcyjno-inżynieryjnej w zakresie dróg	

PLAN SYTUACYJNY

Skala: 1:500

Nr rys.: 2

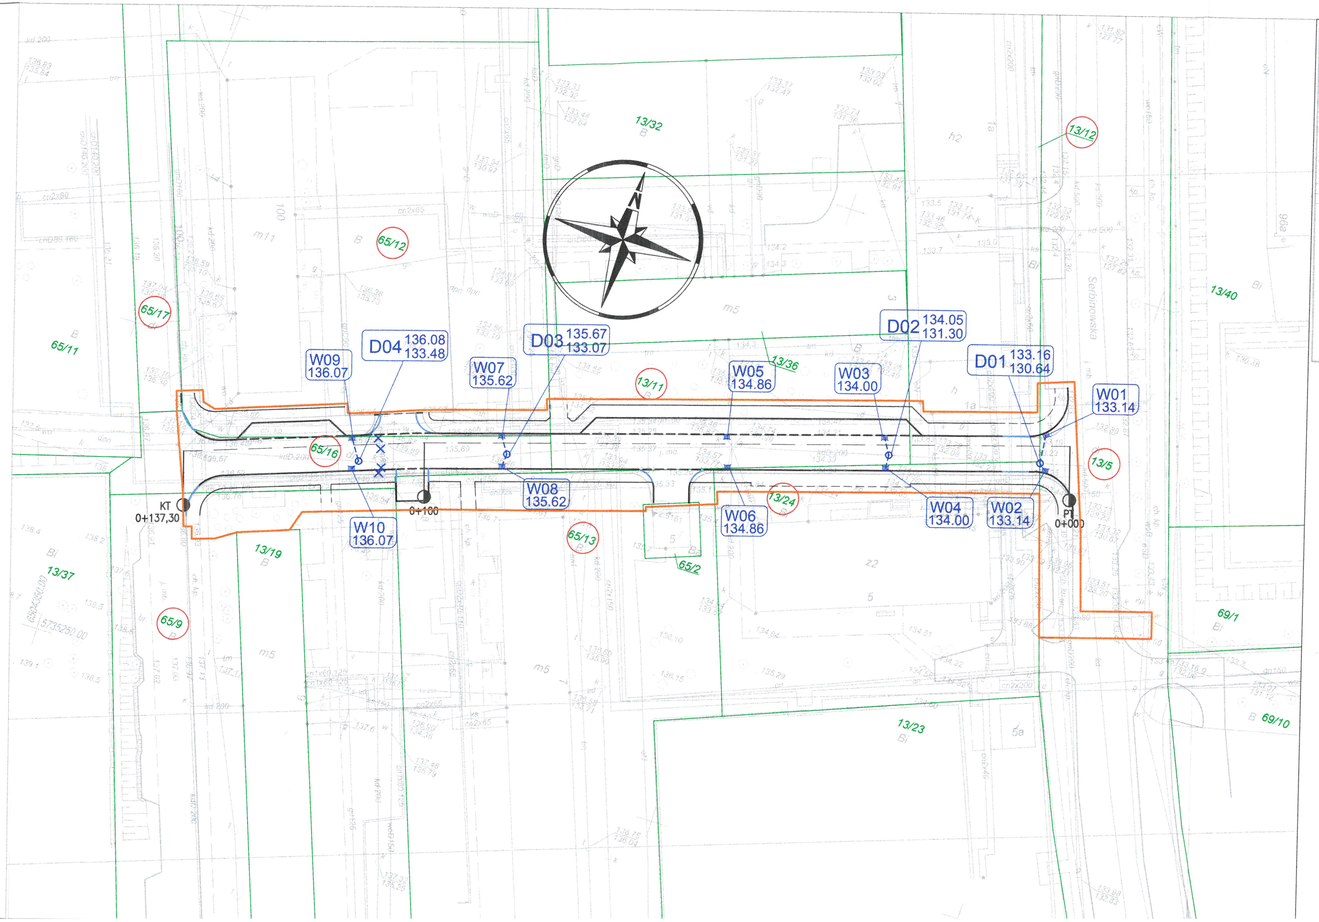

MAPA DO CELÓW PROJEKTOWYCH
SKALA 1:500

Nazwa miejscowości	Kalisz
Jednostka ewidencyjna	306101_1 M. Kalisz
Obręb ewidencyjny	306101_1.0072, 072 Widok
Położenie	ul. Serbinowska
Godło mapy	6.163.21.23.4.1, 6.163.21.23.4.2, 6.163.21.23.4.3
Nazwa układu współrzędnych prostokątnych płaskich	2000
Nazwa układu współrzędnych układu wysokości	Kronsztadt 60
Informacje o służebnościach gruntowych mających wpływ na zagospodarowanie gruntów, zlokalizowanych w granicach projektowanej inwestycji	Mapa została wykonana bez ustalenia służebności gruntowych
Oznaczenie granic obszaru, który był przedmiotem aktualizacji	
Oznaczenie kancelaryjne zgłoszenia pracy geodezyjnej	WGK.6640.01.1015.2016
Data opracowania mapy	06.09.2016 r.

GEODEZJA PRUCHNIK Sp. z o.o.
ul. Bolesława Pobożnego 9
62-800 Kalisz
tel. 62 766 36 74, tel. 885 99 44 55
NIP 6182149939

inż. Tomasz Pruchnik
geodeta uprawniony
Upr. GUGiK Nr 20982

inż. Tomasz Pruchnik
geodeta uprawniony
Upr. GUGiK Nr 20982

Potwierdzam, że niniejszy dokument został opracowany w zakresie [illegible] i kartograficznego
PREZYDENT MIASTA KALISZA
P.3061.2016.972
06 WRZ. 2016
z up. Prezydenta Miasta Kalisza
mgr [illegible]

nr 53/20 z 05.20.

ZATWIERDZONO W ZAKRESIE WODOCIĄGÓW I KANALIZACJI DLA PRUCHNIK SP. Z O.O. W KALISZU z następującymi uwagami:

podpis

podpis

Uwagi:
1. Zabrania się wprowadzania ścieków deszczowych do kanalizacji sanitarnej.
2. Zabrania się wprowadzania ścieków sanitarnych do kanalizacji deszczowej.
3. W pasie [illegible] w terenie miejskim sieć wodociągowa i kanalizacji sanitarnej wykonać wyłącznie PWiK Sp. z o.o. w Kaliszu (projektant ma zlecenia wykonania wypisania wytycznych i terminu [illegible] [illegible]).
4. O rozpoczęciu robót [illegible] należy powiadomić pisemnie PWiK Sp. z o.o. w Kaliszu.