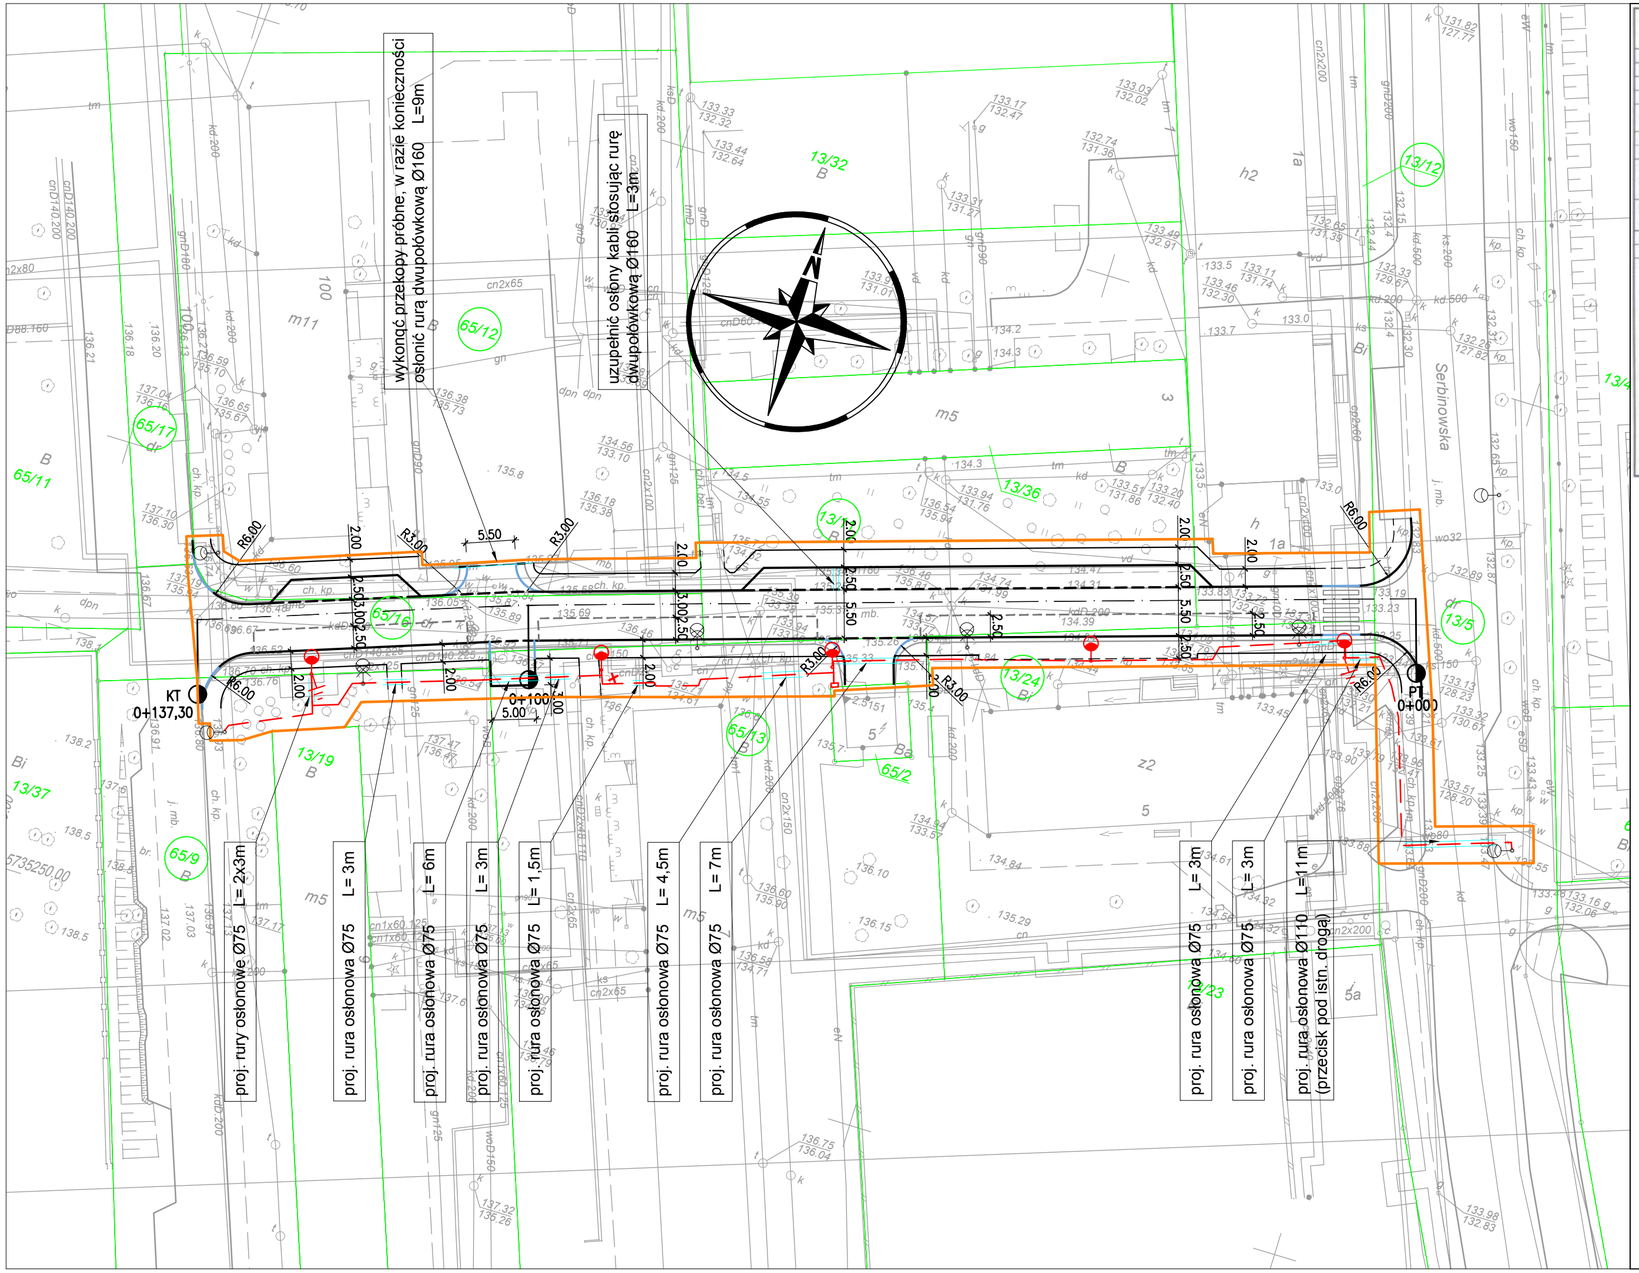


## MAPA DO CELÓW PROJEKTOWYCH
## SKALA 1:500

| | |
|---|---|
| Nazwa miejscowości | **Kalisz** |
| Jednostka ewidencyjna | **306101_1 M. Kalisz** |
| Obręb ewidencyjny | **306101_1.0072, 072 Widok** |
| Położenie | **ul. Serbinowska** |
| Godło mapy | **6.163.21.23.4.1, 6.163.21.23.4.2, 6.163.21.23.4.3** |
| Nazwa układu współrzędnych prostokątnych płaskich | **2000** |
| Nazwa układu współrzędnych układu wysokości | **Kronsztadt '60** |
| Informacje o służebnościach gruntowych mających wpływ na zagospodarowanie gruntów, zlokalizowanych w granicach projektowanej inwestycji | **Mapa została wykonana bez ustalenia służebności gruntowych** |
| Oznaczenie granic obszaru, który był przedmiotem aktualizacji | |
| Oznaczenie kancelaryjne zgłoszenia pracy geodezyjnej | **WGK.6640.01.1015.2016** |
| Data opracowania mapy | **06.09.2016 r.** |

**GEODEZJA PRUCHNIK Sp. z o.o.**
ul. Bolesława Pobożnego 9
62-800 Kalisz
tel. 62 766 36 74, tel. 885 99 44 55
NIP 6182149939

imię i nazwisko lub nazwa podmiotu

inż. Tomasz Pruchnik
geodeta uprawniony
Upr. GUGiK Nr 20982

podpis osoby reprezentującej podmiot

inż. Tomasz Pruchnik
geodeta uprawniony
Upr. GUGiK Nr 20982

imię i nazwisko geodety uprawnionego

inż. Tomasz Pruchnik
geodeta uprawniony
Upr. GUGiK Nr 20982

nr uprawnień i podpis geodety

Poświadcza się, że niniejszy dokument został opracowany w wyniku prac geodezyjnych i kartograficznych, których rezultaty zawiera operat techniczny wpisany do ewidencji materiałów państwowego zasobu geodezyjnego i kartograficznego

**PREZYDENT MIASTA KALISZA**
P.3061.2016.972
(identyfikator ewidencyjny materiału zasobu - operatu technicznego)
06 WRZ. 2016
(Data wpisania operatu technicznego do ewidencji materiałów zasobu)
z up. Prezydenta Miasta Kalisza
mgr inż. Katarzyna Pełka
Z-ca Naczelnika
Wydziału Geodezji i Kartografii
(imię, nazwisko oraz podpis pracownika)
DOKUMENTACJI Geodezyjnej i Kartograficznej

*Objaśnienia:*

- *Teren niezbędny dla obiektów budowlanych*
- *Granice działek*
- *Proj. krawężnik*
- *Projektowany krawężnik obniżony do 2cm*
- *Proj. opornik zatopiony*
- *Proj. obrzeża*
- *Proj. kabel elektroenergetyczny*
- *Proj. latarnia oświetleniowa*
- *Proj. rura osłonowa*
- *Proj. szafka oświetleniowa*
- *Istn. latarnia oświetleniowa*
- *Istn. latarnia do demontażu*
- *Proj. uziemienie*

**ZPU** ***Zakład Projektowo Usługowy - Józef Buchelt Kalisz ul. Legionów 14/30***

| | | | |
|---|---|---|---|
| Nazwa rysunku: | *Przebudowa ośw.ulicznego przy przebudowie ulicy osiedlowej w Kaliszu na odcinku od ul. Serbinowskiej w kier. cmentarza.* | | |
| projektant | *inż. Józef Buchelt upr. nr BN-10.9/35/82* | Podpis: | Stadium: *PT BUD-WYK* |
| sprawdzający | *mgr inż. Stefan Wawrzków upr. nr UAN.7345-84/91* | Podpis: | Branża: *ELEKTRYCZNA* |
| nazwa obiektu | *elektroenergetyczne linie SN, nN i ośw. ulicznego.* | | Skala: *1:500* |
| adres obiektu | *Kalisz ul. Serbinowska.* | | Data: *grudzień 2017* |
| inwestor | *Miejski Zarząd Dróg i Komunikacji* | Nr zlec: | Nr rys: *1* |