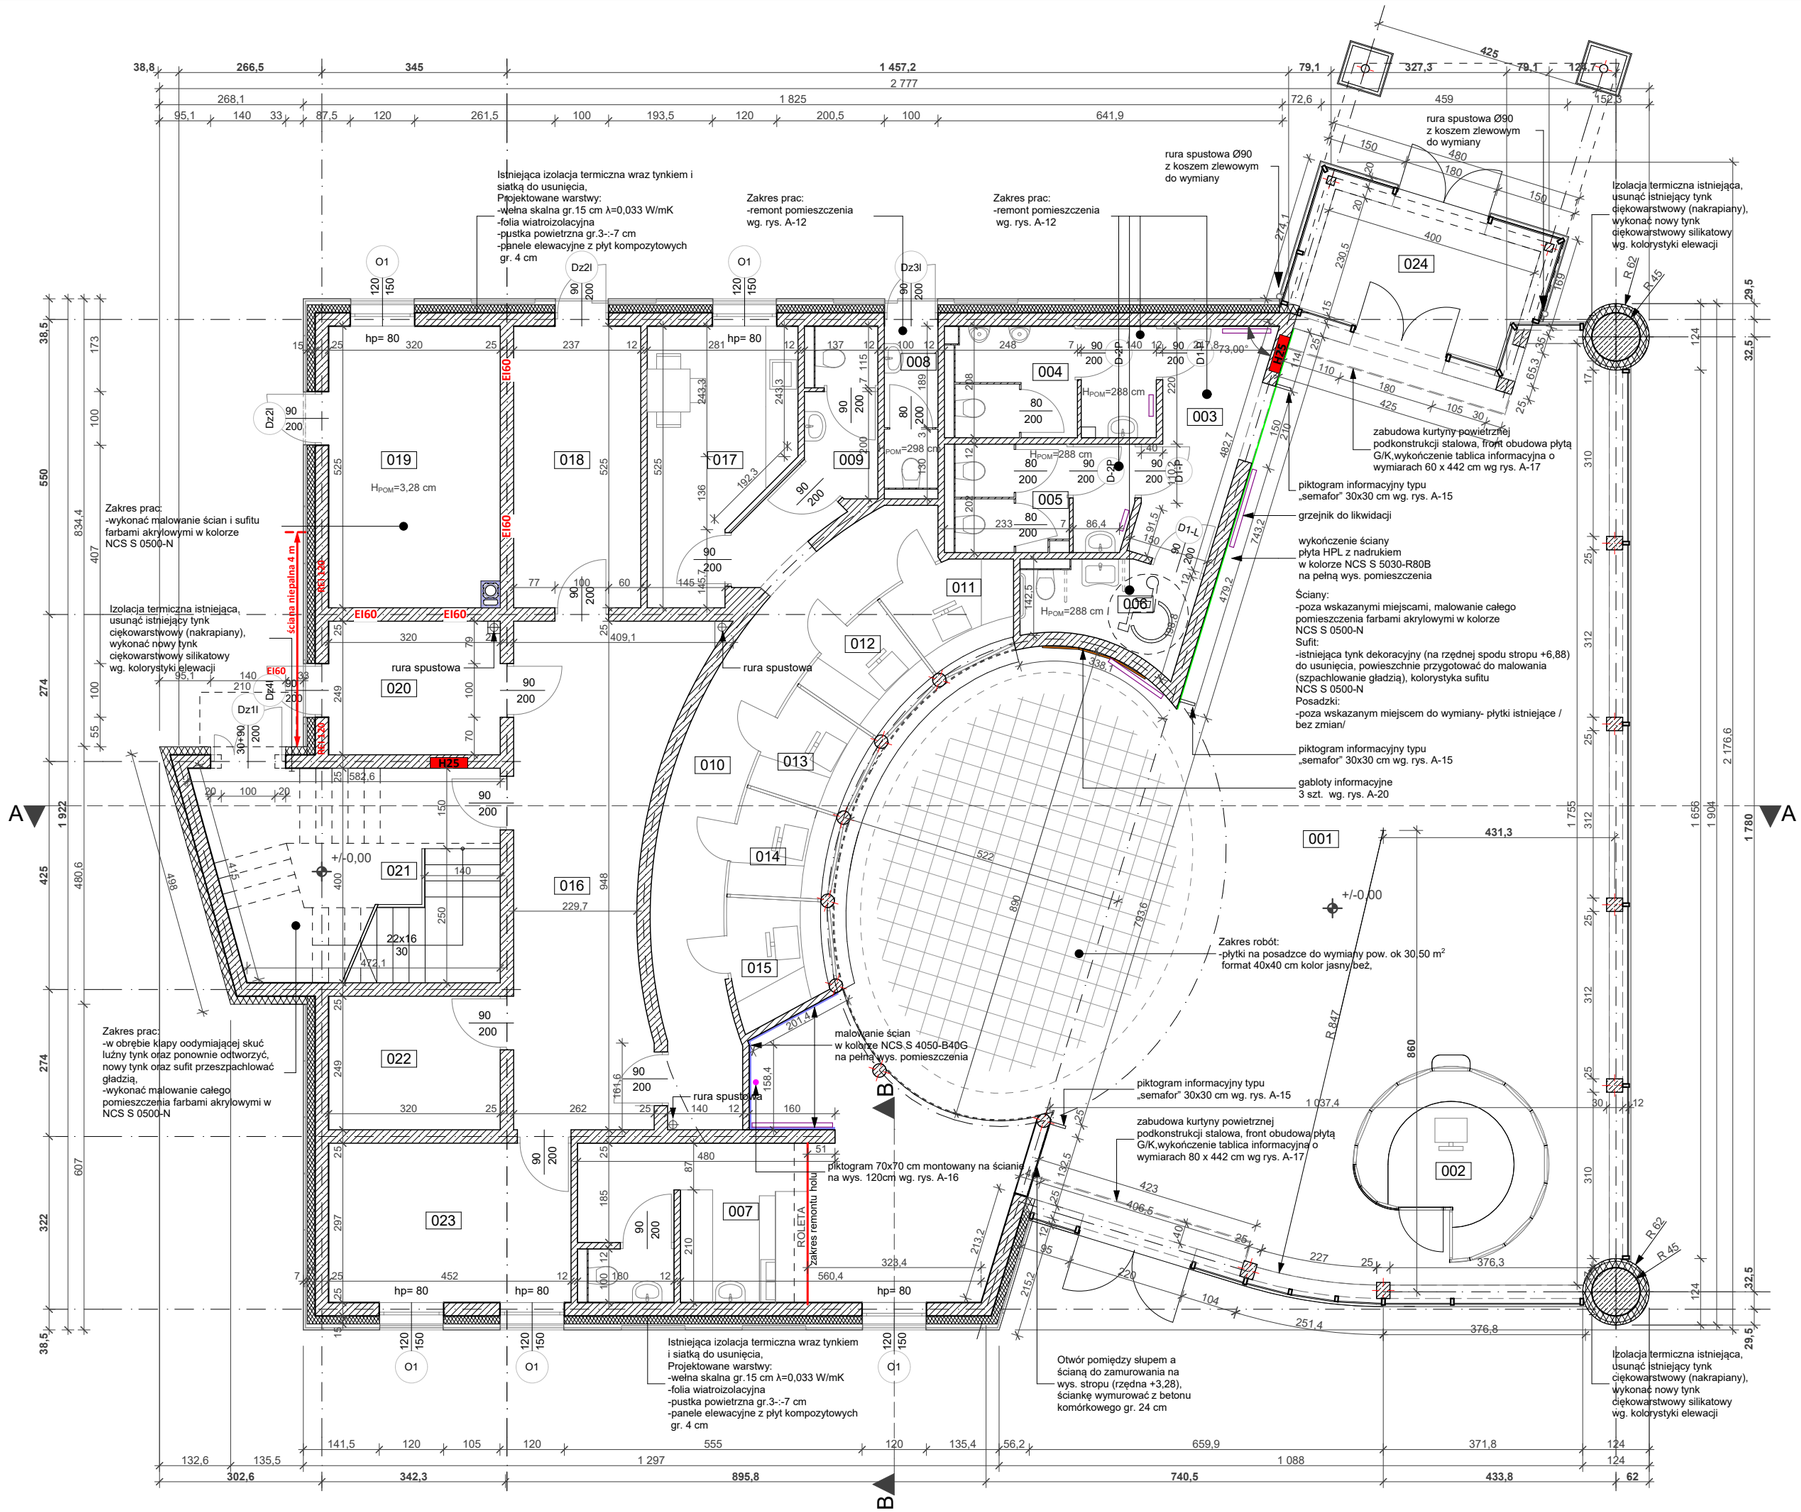

Zestawienie Pomieszczeń-Przyziemie			
Numer pomieszczenia	**Nazwa pomieszczenia**	**Rodzaj posadzki**	**Powierzchnia**
001	Hall pasażerski	płytka gres	182,93
002	Kiosk	płytka gres	8,30
003	Pzedsionek	płytka gres	7,16
004	WC męskie	płytka gres	7,43
005	WC damski	płytka gres	7,95
006	WC niepełnosprawnych	płytka gres	5,04
007	Mini bar	płytka gres	24,06
008	WC pasażerów	płytka gres	3,05
009	WC pracowników	płytka gres	3,89
010	Korytarz	płytka gres	21,02
011	Kasa	płytka gres	3,84
012	Kasa	płytka gres	3,45
013	Kasa	płytka gres	3,39
014	Kasa	płytka gres	3,38
015	Informacja	płytka gres	3,88
016	Korytarz	płytka gres	25,71
017	Pom. socjalne kasjererek	płytka gres	11,85
018	Pom. sprzątaczek	płytka gres	12,44
019	Kotłownia	płytka gres	16,50
020	Pom. gospodarcze	płytka gres	7,97
021	Klatka schodowa	płytka gres	21,10
022	Pom. narzędziowni	płytka gres	7,97
023	Biuro	płytka gres	13,42
024	Wiatrołap	płytka gres	9,58
			415,26 m2

UWAGA:
1. WSZYSTKIE PRAWA AUTORSKIE DOTYCZĄCE TEGO RYSUNKU SĄ WŁASNOŚCIĄ **STUDIO PROJEKTOWE NATALIA PIETRZYKOWSKA,**
2. WYKONAWCA JEST ZOBOWIĄZANY SPRAWDZIĆ WSZYSTKIE WYMIARY W NATURZE PRZED ROZPOCZĘCIEM PRAC BUDOWLANYCH. RÓŻNICE W RYSUNKACH I POMIARACH ORAZ WSZELKIE ROZBIEŻNOŚCI I ZMIANY MUSZĄ BYĆ WYJAŚNIONE Z PROJEKTANTEM PRZED ROZPOCZĘCIEM PRAC BUDOWLANYCH,
3. NIE NALEŻY ODMIERZAĆ RYSUNKU, ANI UŻYWAJĄC GO JAKO SZABLONU,
4. WSZYSTKIE PRACE NALEŻY PROWADZIĆ ZGODNIE ZASADAMI SZTUKI BUDOWLANEJ, ZALECENIAMI POLSKICH PRZEPISÓW BUDOWLANYCH I NORM BRANŻOWYCH, ATSTÓW I DOPUSZCZEŃ DO STOSOWANIA, ORAZ WEDŁUG ZALECEŃ I ZGODNIE Z TECHNLOGIAMI PRODUCENTÓW WSZELKICH WYROBÓW I SYSTEMÓW BUDOWLANYCH W REALIZACJI INWESTCJI,

STUDIO PROJEKTOWE NATALIA PIETRZYKOWSKA
ul. Babina 17/2
62-800 Kalisz
tel.: 508 002 432

NAZWA OBIEKTU BUDOWLANEGO	ADRES OBIEKTU BUDOWLANEGO
REMONT BUDYNKU DWORCA AUTOBUSOWEGO	ul. Podmiejska 2a, 62-800 Kalisz; dz. 9/6, 10/3 i 20/73; obręb geod. 098(Zagorzynek); jedn. ewiden. 306101_1 M. Kalisz

PROJEKTANT	DATA	PODPIS
mgr inż. arch. Piotr Pietrzykowski uprawnienia budowlane nr 62/WPOKK/2015 w specjalności architektonicznej do projektowania bez ograniczeń	03.2020	
SPRAWDZAJĄCY	DATA	PODPIS
mgr inż. arch. Piotr Jarczyński uprawnienia budowlane nr 14/DSOKK/2014 w specjalności architektonicznej do projektowania bez ograniczeń	03.2020	

NAZWA RYSUNKU	SKALA RYSUNKU	NR RYSUNKU
RZUT PARTERU - ELEMNTY PROJEKTOWANE	**1:100**	**A-01**