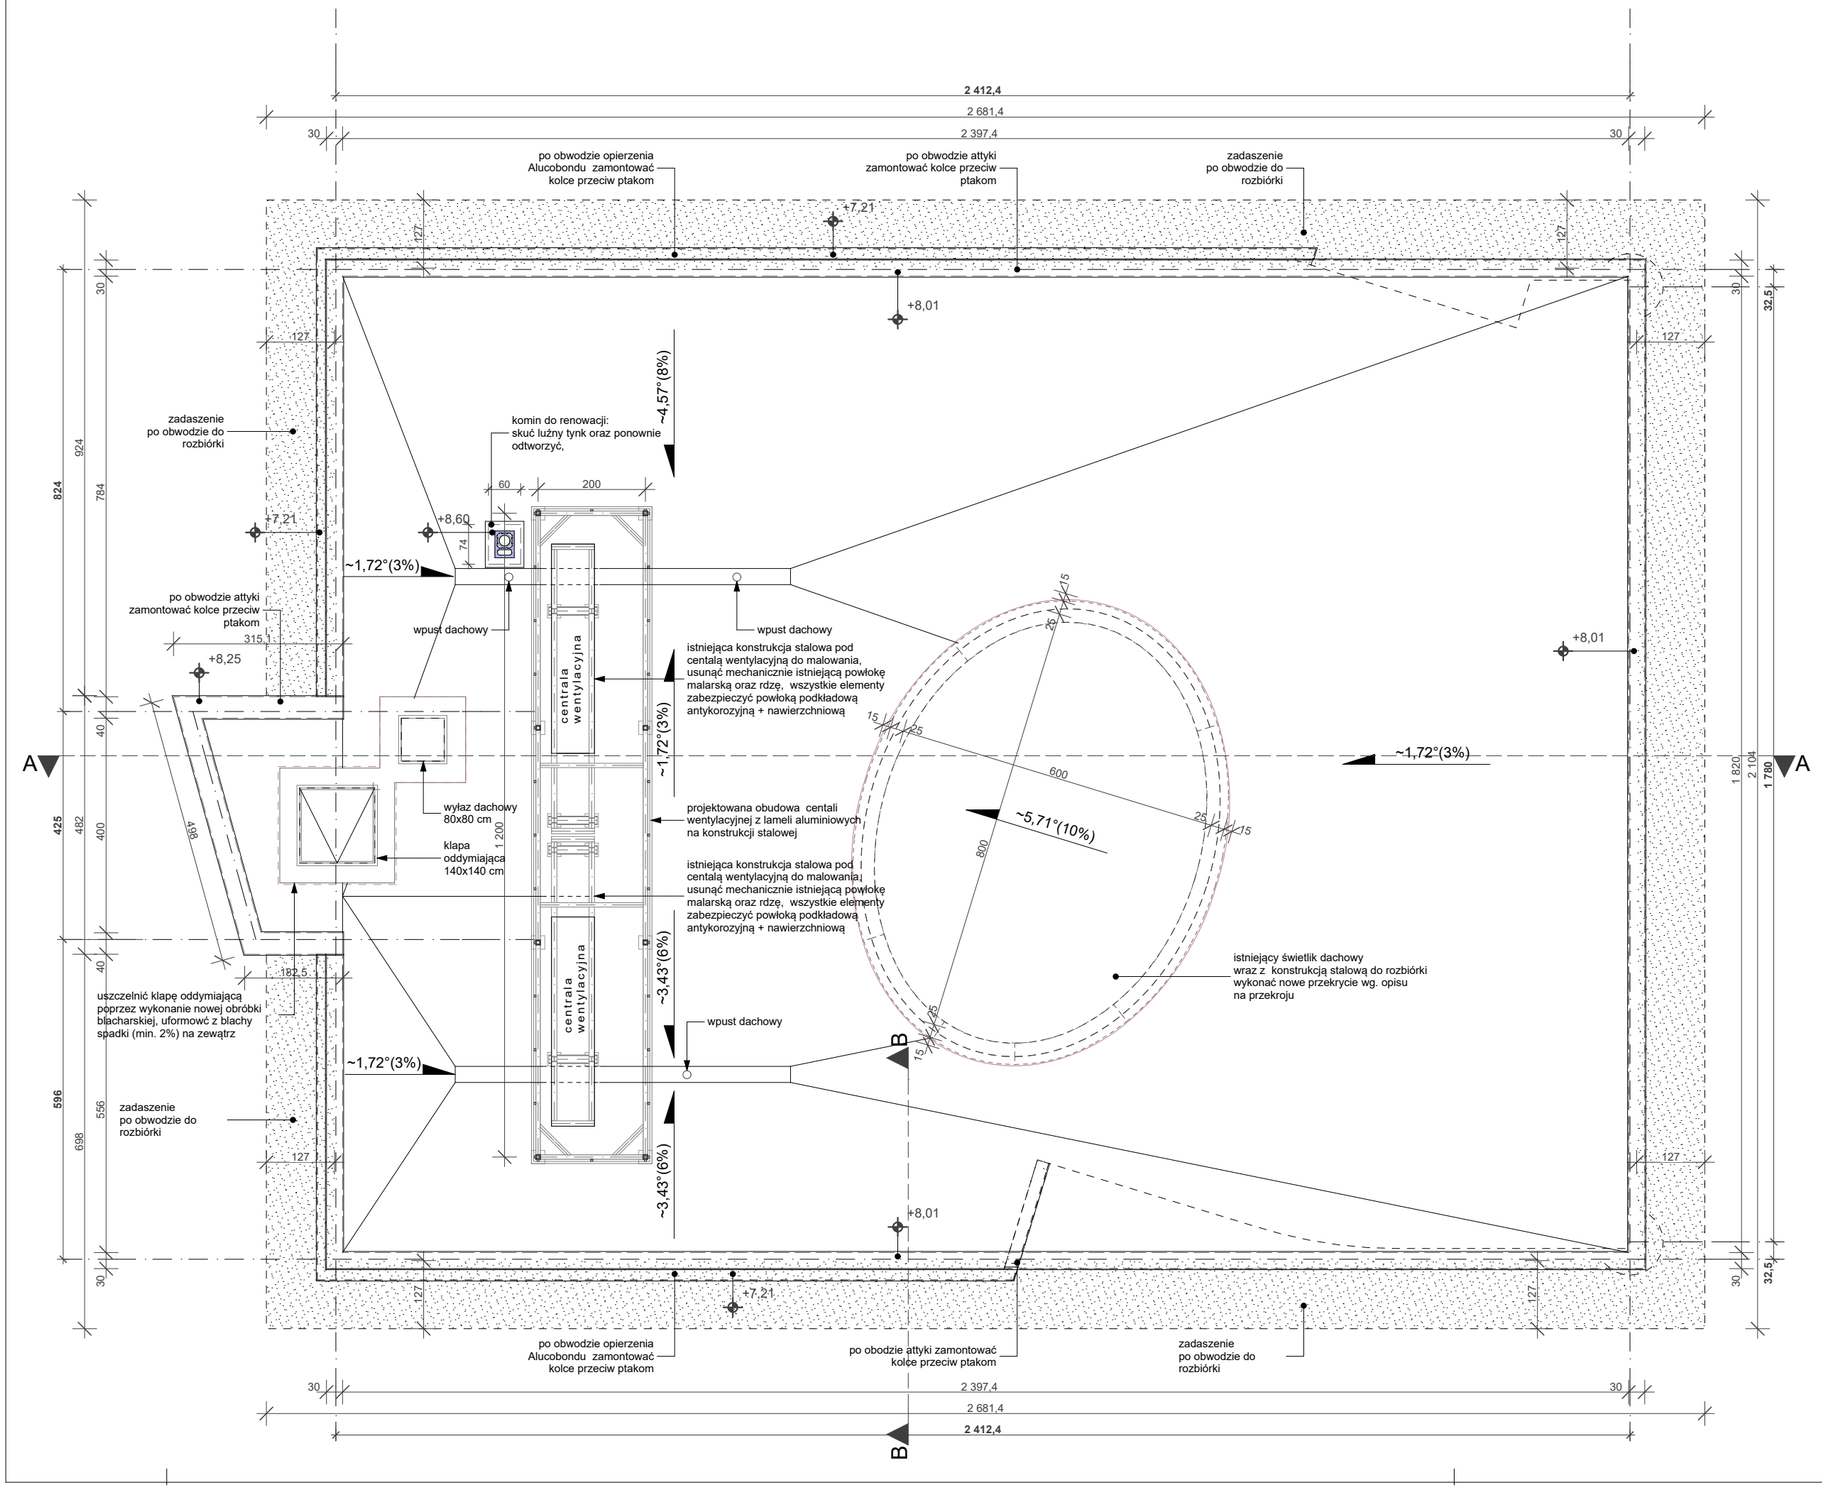

UWAGA:
1. WSZYSTKIE PRAWA AUTORSKIE DOTYCZĄCE TEGO RYSUNKU SĄ WŁASNOŚCIĄ **STUDIO PROJEKTOWE NATALIA PIETRZYKOWSKA,**
2. WYKONAWCA JEST ZOBOWIĄZANY SPRAWDZIĆ WSZYSTKIE WYMIARY W NATURZE PRZED ROZPOCZĘCIEM PRAC BUDOWLANYCH. RÓŻNICE W RYSUNKACH I POMIARACH ORAZ WSZELKIE ROZBIEŻNOŚCI I ZMIANY MUSZĄ BYĆ WYJAŚNIONE Z PROJEKTANTEM PRZED ROZPOCZĘCIEM PRAC BUDOWLANYCH,
3. NIE NALEŻY ODMIERZAĆ RYSUNKU, ANI UŻYWAJĄC GO JAKO SZABLONU,
4. WSZYSTKIE PRACE NALEŻY PROWADZIĆ ZGODNIE ZASADAMI SZTUKI BUDOWLANEJ, ZALECENIAMI POLSKICH PRZEPISÓW BUDOWLANYCH I NORM BRANŻOWYCH, ATSTÓW I DOPUSZCZEŃ DO STOSOWANIA, ORAZ WEDŁUG ZALECEŃ I ZGODNIE Z TECHNLOGIAMI PRODUCENTÓW WSZELKICH WYROBÓW I SYSTEMÓW BUDOWLANYCH W REALIZACJI INWESTCJI,

STUDIO PROJEKTOWE NATALIA PIETRZYKOWSKA
ul. Babina 17/2
62-800 Kalisz
tel.: 508 002 432

NAZWA OBIEKTU BUDOWLANEGO	ADRES OBIEKTU BUDOWLANEGO
REMONT BUDYNKU DWORCA AUTOBUSOWEGO	ul. Podmiejska 2a, 62-800 Kalisz; dz. 9/6, 10/3 i 20/73; obręb geod. 098(Zagorzynek); jedn. ewiden. 306101_1 M. Kalisz

PROJEKTANT	DATA	PODPIS
mgr inż. arch. Piotr Pietrzykowski uprawnienia budowlane nr 62/WPOKK/2015 w specjalności architektonicznej do projektowania bez ograniczeń	03.2020	
SPRAWDZAJĄCY	DATA	PODPIS
mgr inż. arch. Piotr Jarczyński uprawnienia budowlane nr 14/DSOKK/2014 w specjalności architektonicznej do projektowania bez ograniczeń	03.2020	

NAZWA RYSUNKU	SKALA RYSUNKU	NR RYSUNKU
WIDOK DACHU - ELEMENTY PROJEKTOWANE	**1:100**	**A-03**