



# PRZEKRÓJ KONSTRUKCYJNY A - A


skala 1:50

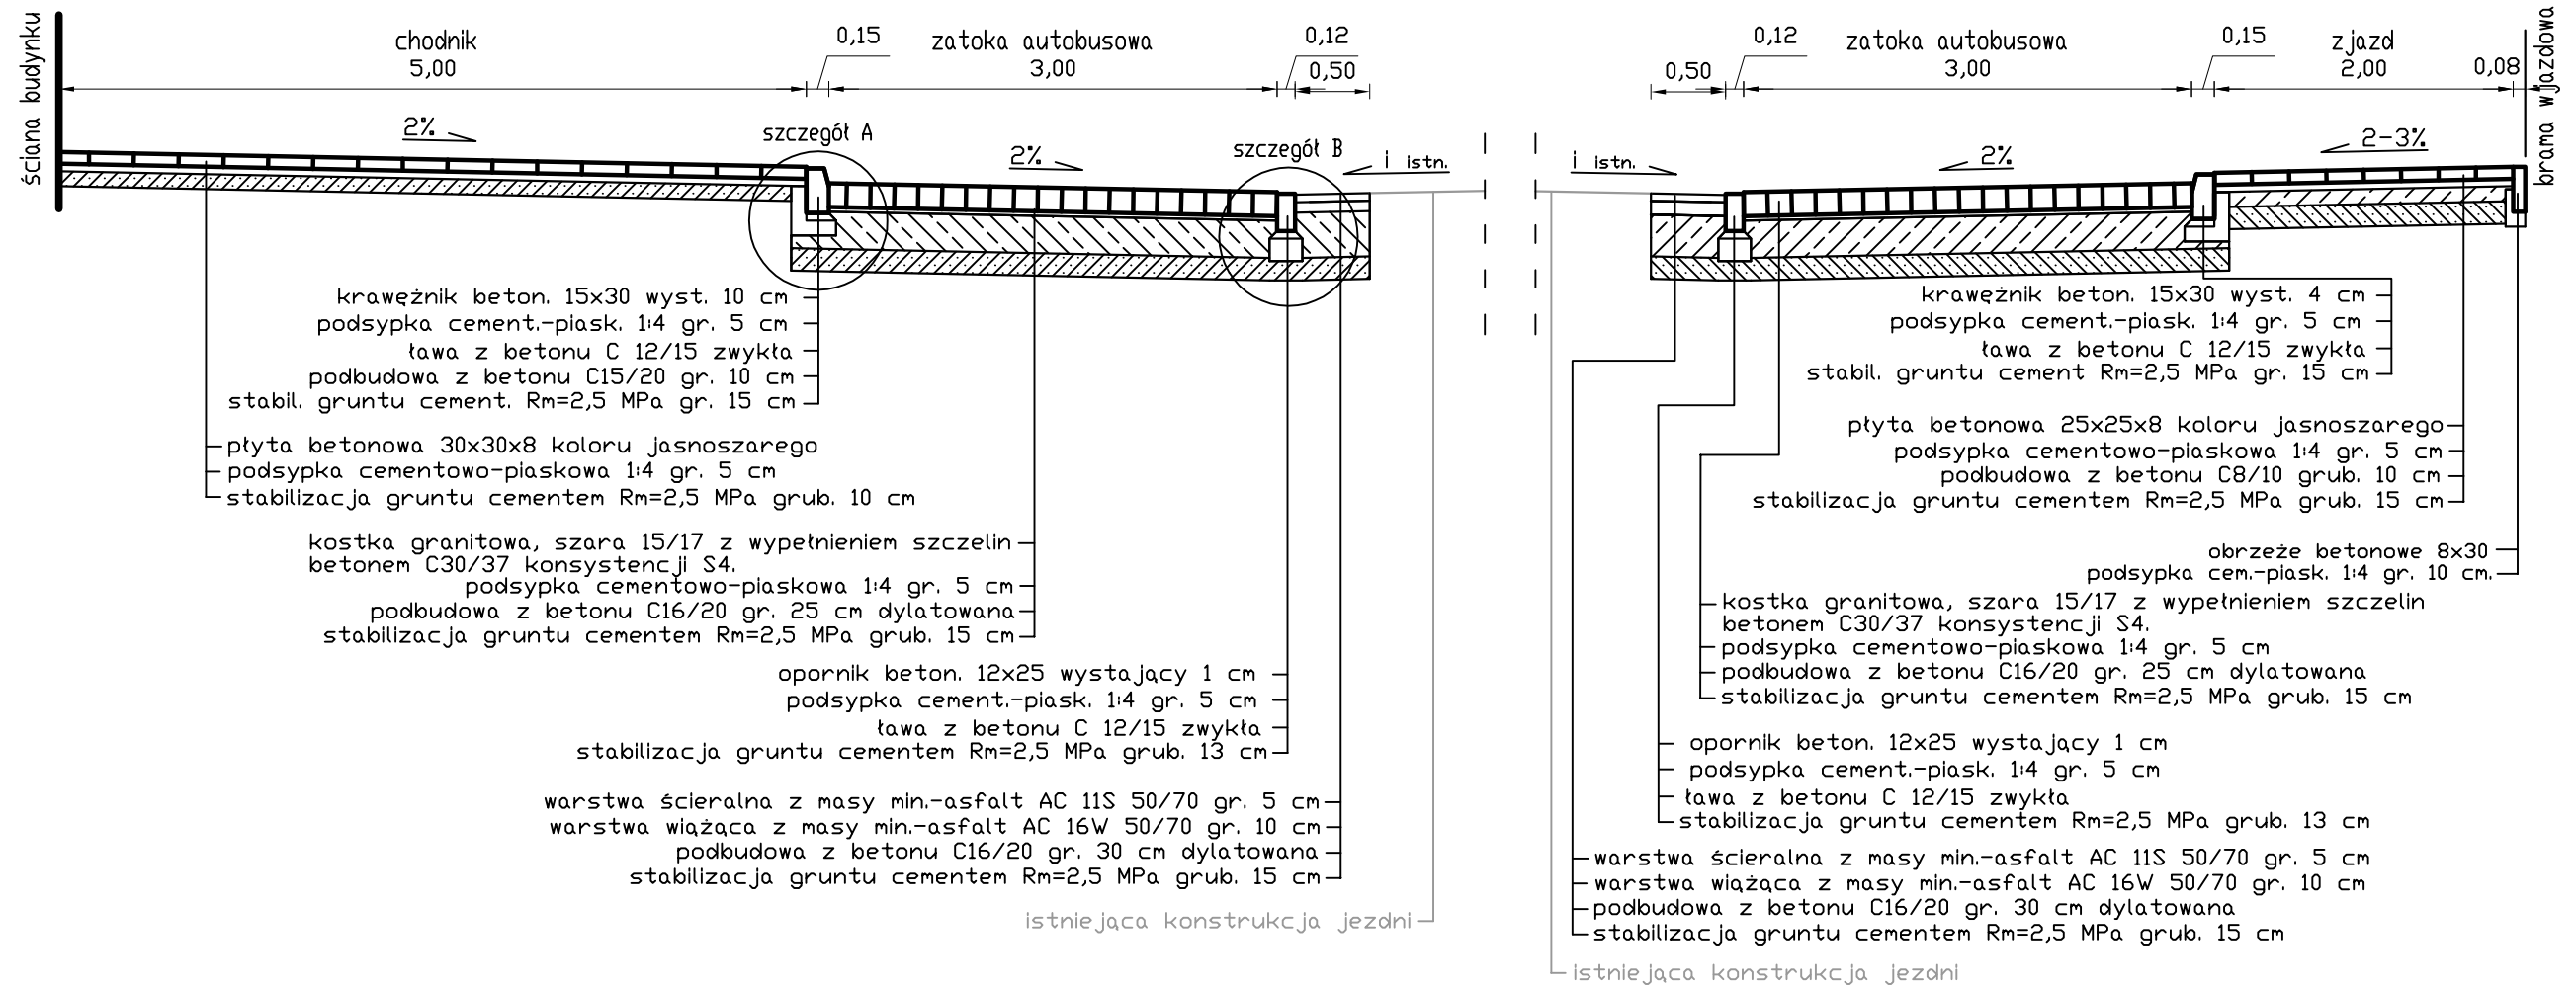

SZCZEGÓŁ A skala 1:10

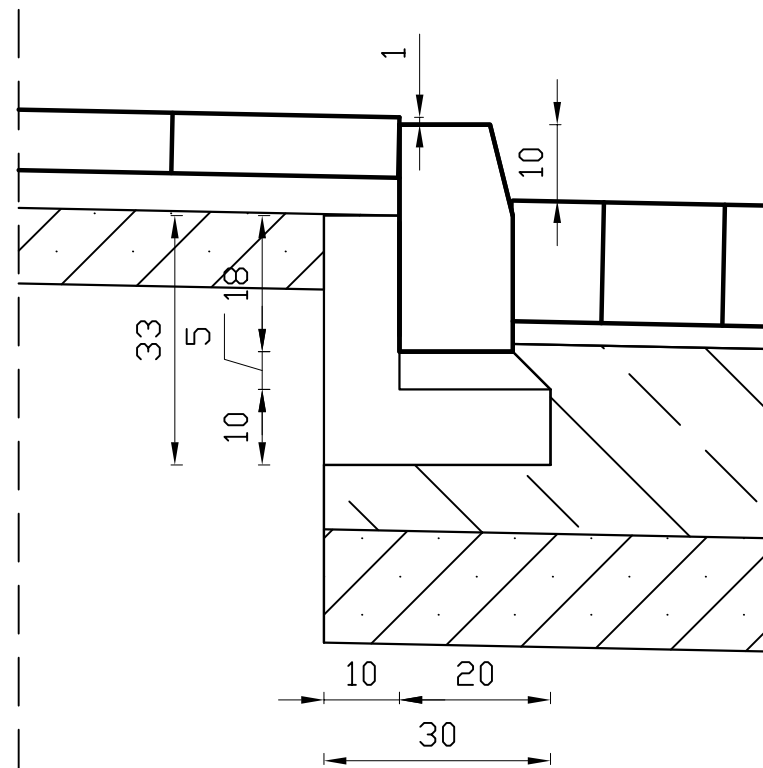

SZCZEGÓŁ B skala 1:10

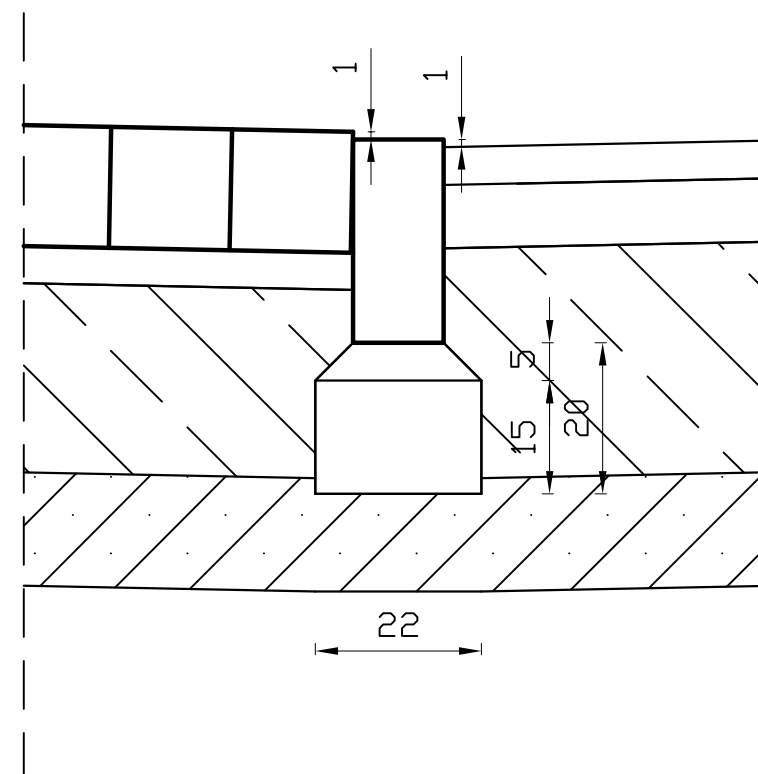

## REMONT ZATOK AUTOBUSOWYCH W UL.BANKOWEJ W KALISZU

Przekrój konstrukcyjny A-A i szczegóły A i B.

Adres: Kalisz, ul.Bankowa przy pos. 2,3 i 7. Rys. nr 2

Inwestor: Miejski Zarząd Dróg i Komunikacji Skala:  
ul.Złota 43, 62-800 Kalisz 1:50 i 1:10

Projektował: inż. Karol Galant  
upr. specj. drogowej nr WKP/0315/ZOOD/11

Sprawdził: mgr inż. Jan Tomankiewicz  
upr. specj. drogowej nr BN-10.9/78/81

wrzesień 2020r.