



Energa
wytwarzanie

**Ciepło
Kaliskie**

MIEJSKI ZARZĄD DRÓG I KOMUNIKACJI
w Kaliszu

Wpł.
DNIA 30. 06. 2020

L.dz. 7524

podpis

Od Wydział Inwestycji
Departament Organizacji i Rozwoju

T 62 500 28 16

Do Miejski Zarząd Dróg i Komunikacji
w Kaliszu
ul. Żłota 43
62-800 Kalisz

Znak OI/1252/2020

Dot. Modernizacji węzłów ciepłych.

Kalisz, 25 czerwiec 2020 roku

Energa Ciepło Kaliskie Sp. z o.o. w Kaliszu w odpowiedzi na pismo znak: WI.45.453.76.2020 z dn. 08.06.2020r dotyczące uzgodnienia planu sytuacyjnego remontu zatok autobusowych w ulicy Bankowej uzgadnia ww. plan pod warunkiem:

- w miejscu zaznaczonym kolorem pomarańczowym należy odsunąć projektowane równoległe obrzeże betonowe 8x30 do istniejącego ciepłociągu na odległość minimum 1m,
- wykopy przy skrzyżowaniach z istniejącym ciepłociągiem prowadzić ręcznie,
- za ewentualnie powstałe uszkodzenia ciepłociągu obciążony zostanie MZDiK,
- o rozpoczęciu i zakończeniu prac należy poinformować Energa Ciepło Kaliskie Sp. z o.o.

Z poważaniem

Wiceprezes Zarządu
Robert Krowczyński

Prezes Zarządu
Marek Bartczak

Załącznik:

1) plan sytuacyjny – remont zatok autobusowych w ul. Bankowej.

T +48 62 500 28 00
F +48 62 763 22 34

Energa Ciepło Kaliskie Sp. z o.o.
ul. Torowa 115
62-800 Kalisz








 




Regon 301979979
NIP 618-214-05-65


cieplokalskie@energa.pl
www.energa-cieplokalskie.pl

Sąd Rejonowy Poznań – Nowe Miasto i Wilda w Poznaniu
Wydział IX Gospodarczy Krajowego Rejestru Sądowego
KRS 0000407520

nr konta: 26 1440 1101 0000 0000 1667 1727
Kapitał zakładowy/wpłacony 49 375 000 zł

LEGENDA

-  - nawierzchnia zatok autobusowych z kostki betonowej 16x16x16 cm
-  - nawierzchnia chodników z płyt betonowych 30x30x8 kol. jasnoszarego
-  - nawierzchnia zjazdu z płyt betonowych 25x25x8 kol. jasnoszarego
-  - nawierzchnia jezdni z mma wymagająca wymiany konstrukcji
-  - nawierzchnia chodników z płyt betonowych pochodzących z wcześniejszego demontażu
-  - krawężnik betonowy 15x30 wyst. 10 cm
-  - krawężnik betonowy 15x30 wyst. 4 cm
-  - opornik betonowy 12x25 wystający 1 cm. od strony jezdni
-  - obrzeże betonowe 8x30
-  - ściek z 2 rzędów kostki brukowej, betonowej 10x20x8 cm
-  - wpust uliczny do demontażu
-  - projektowany wpust uliczny z przykanalikiem

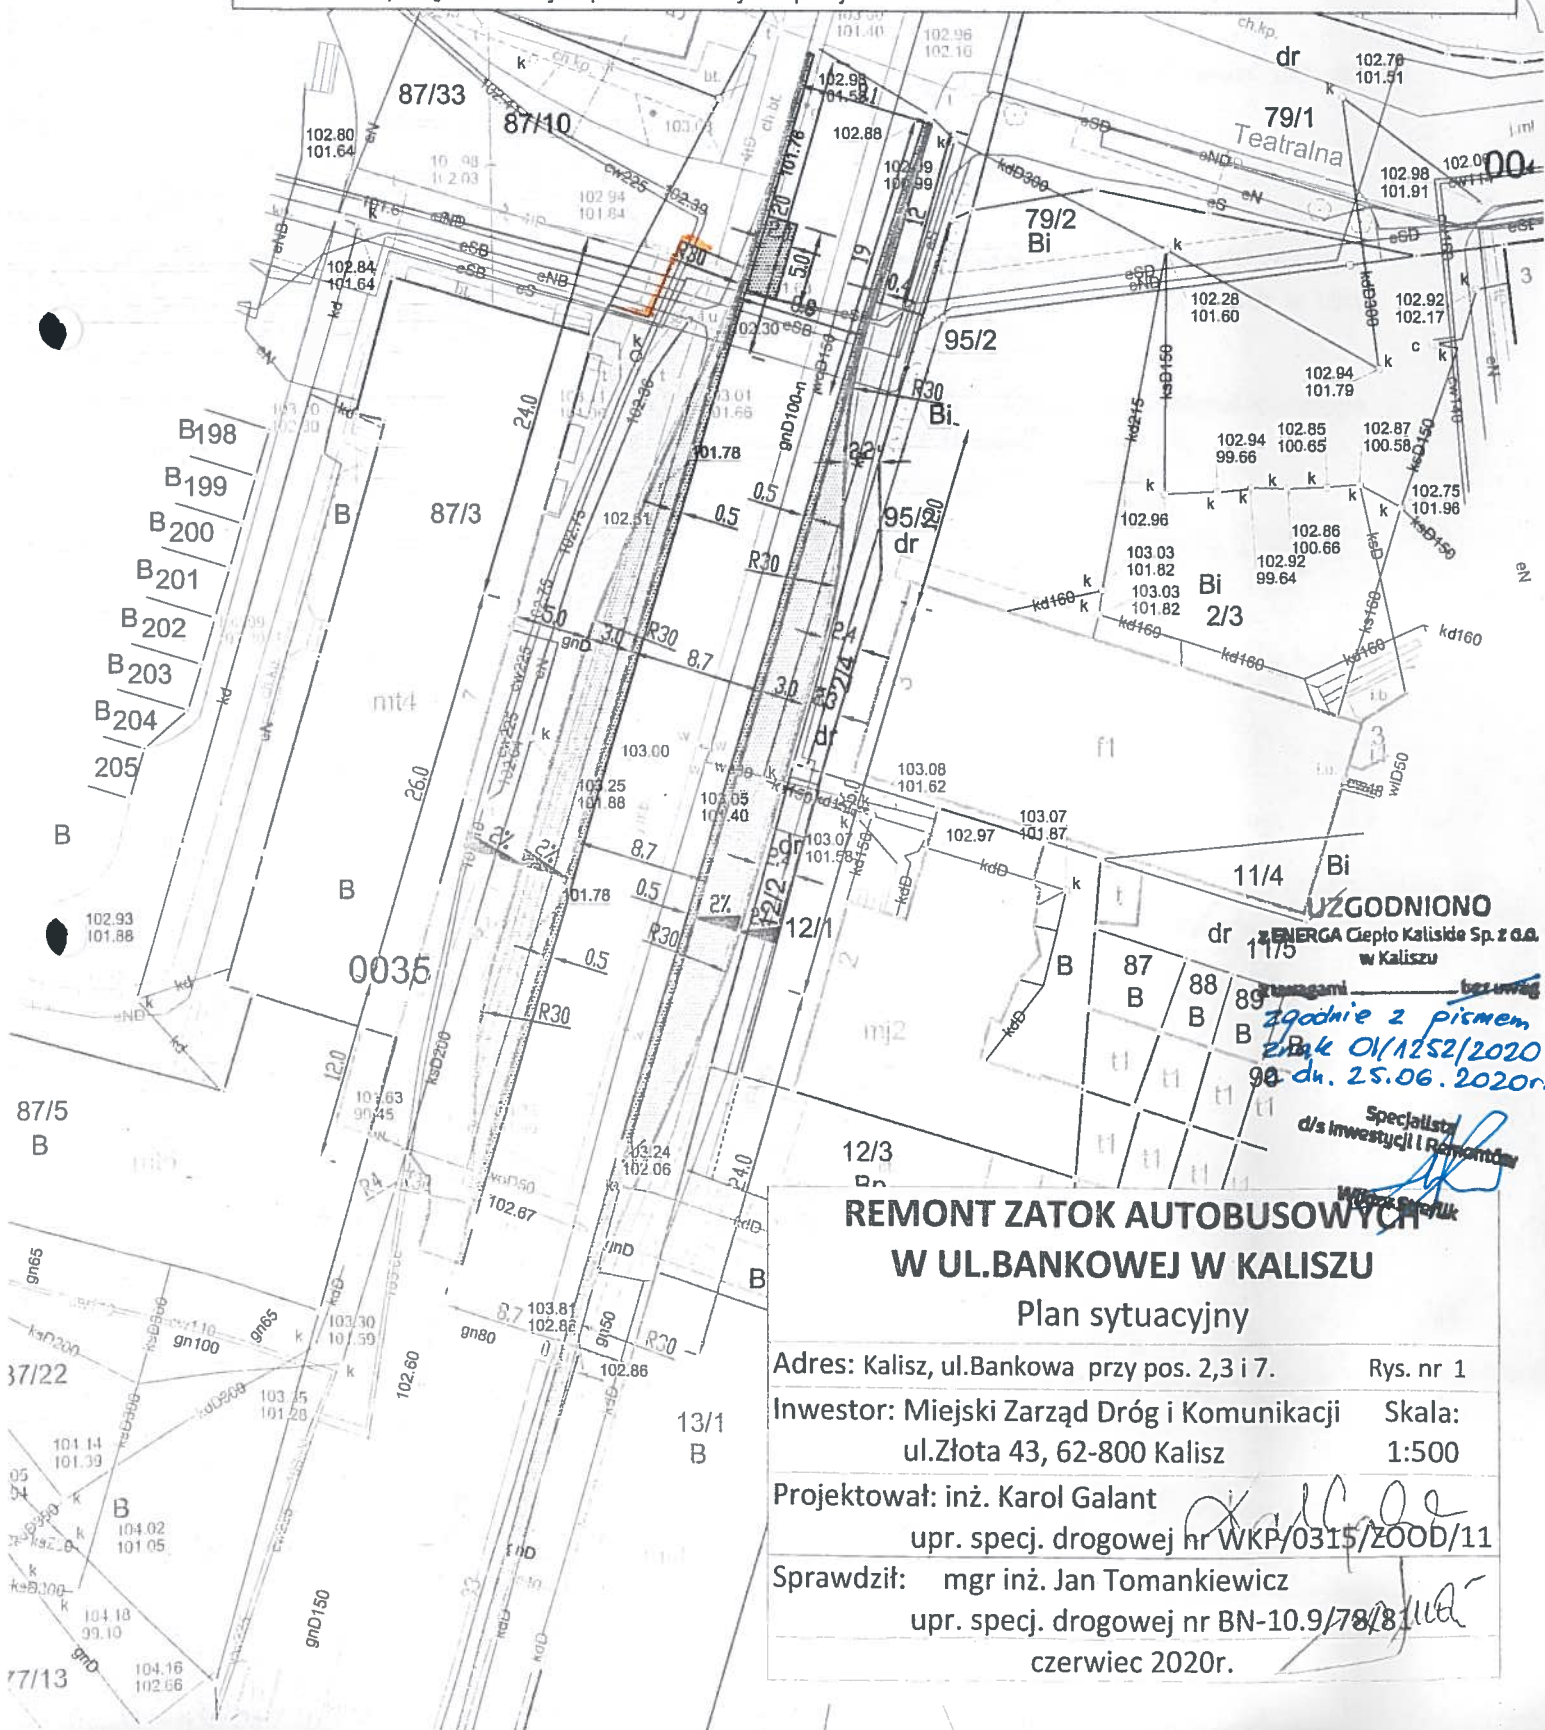

REMONT ZATOK AUTOBUSOWYCH W UL.BANKOWEJ W KALISZU Plan sytuacyjny

Adres: Kalisz, ul.Bankowa przy pos. 2,3 i 7. Rys. nr 1

Inwestor: Miejski Zarząd Dróg i Komunikacji Skala: 1:500
ul.Złota 43, 62-800 Kalisz

Projektował: inż. Karol Galant
upr. specj. drogowej nr WKP/0315/ZOOD/11

Sprawdził: mgr inż. Jan Tomankiewicz
upr. specj. drogowej nr BN-10.9/78/81

czerwiec 2020r.

UZGODNIONO
z ENERGA Ciepło Kalisz Sp. z o.o.
w Kaliszu
zgodnie z pismem
znak 01/1252/2020
90 dn. 25.06.2020r.
Specjalista
d/s inwestycji i Remontów