

LEGENDA

- chodnik z płyt betonowych 30x30x8 koloru jasnoszarego

- istniejący chodnik z kostki bruk., beton. przewidzianej do przełożenia i dostosowania wysokościowego

- pas zieleni


- chodnik z płyt betonowych 35x35x5 koloru jasnoszarego

- zjazd na posesję z płyt betonowych 25x25x8 kol. jasnoszarego

- krawężnik betonowy 15x30 wystający 2 cm.

- krawężnik betonowy 15x30 wystający od 2 do 8 cm.

- obrzeże betonowe 8x30

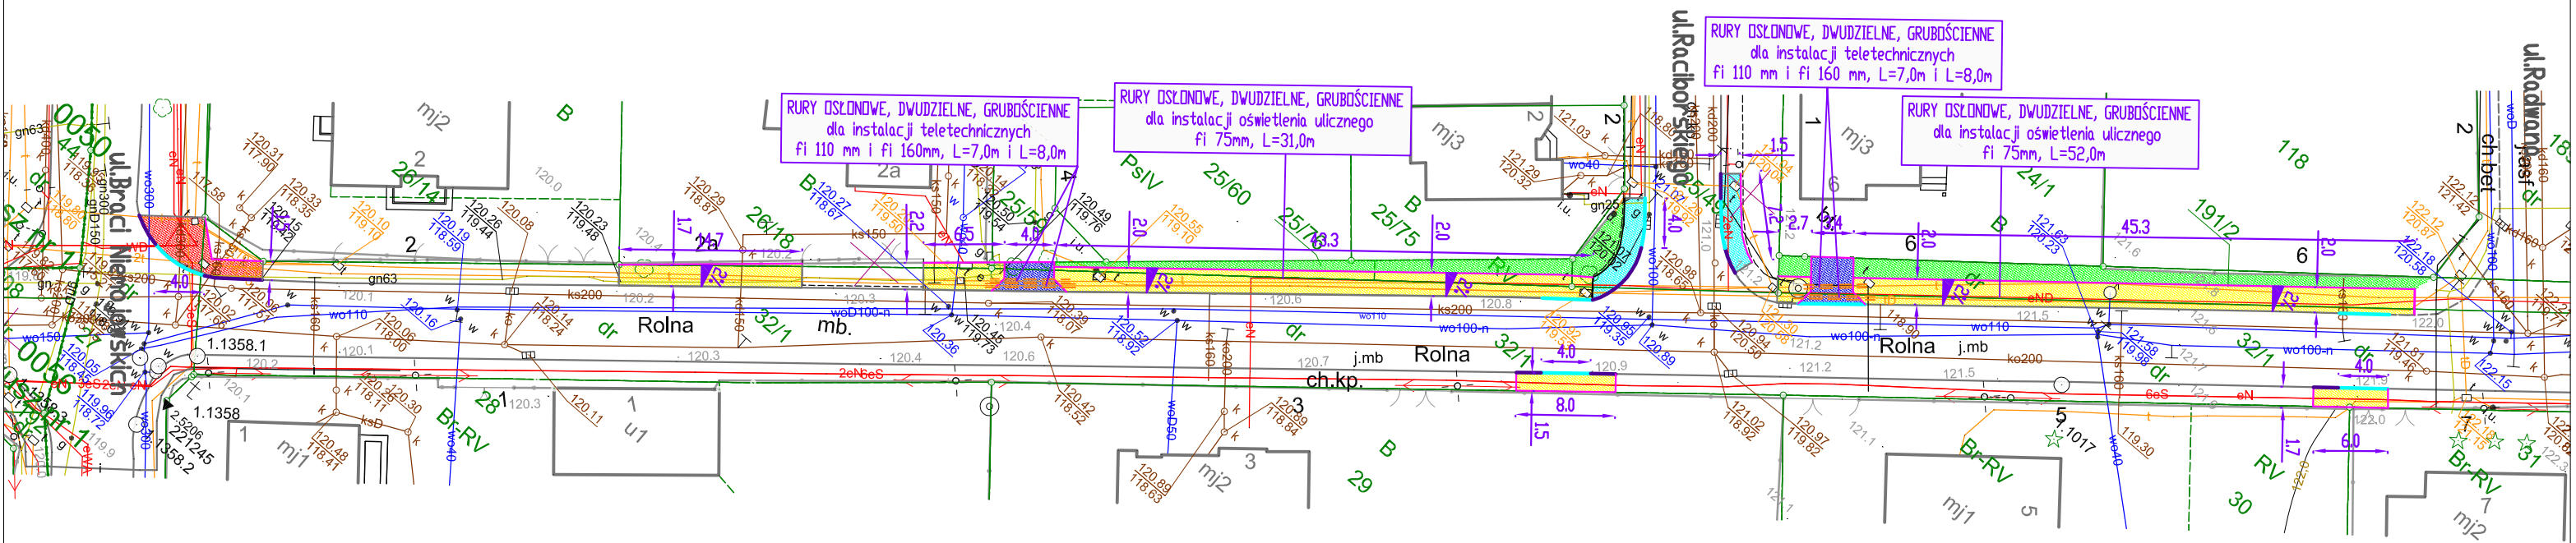

PRZEBUDOWA UL.ROLNEJ W KALISZU		
Plan sytuacyjny		
Adres:	Kalisz, ul.Rolna	Rys. nr 1
Inwestor:	Miejski Zarząd Dróg i Komunikacji ul.Złota 43, 62-800 Kalisz	Skala: 1:500
Projektował:	inż. Karol Galant upr. specj. drogowej nr WKP/0315/ZOOD/11	
Sprawdził:	mgr inż. Jan Tomankiewicz upr. specj. drogowej nr BN-10.9/78/81	
czerwiec 2017		