



Rysunek architektoniczny tablic i konstrukcji wsporczej  
Skala 1 : 20

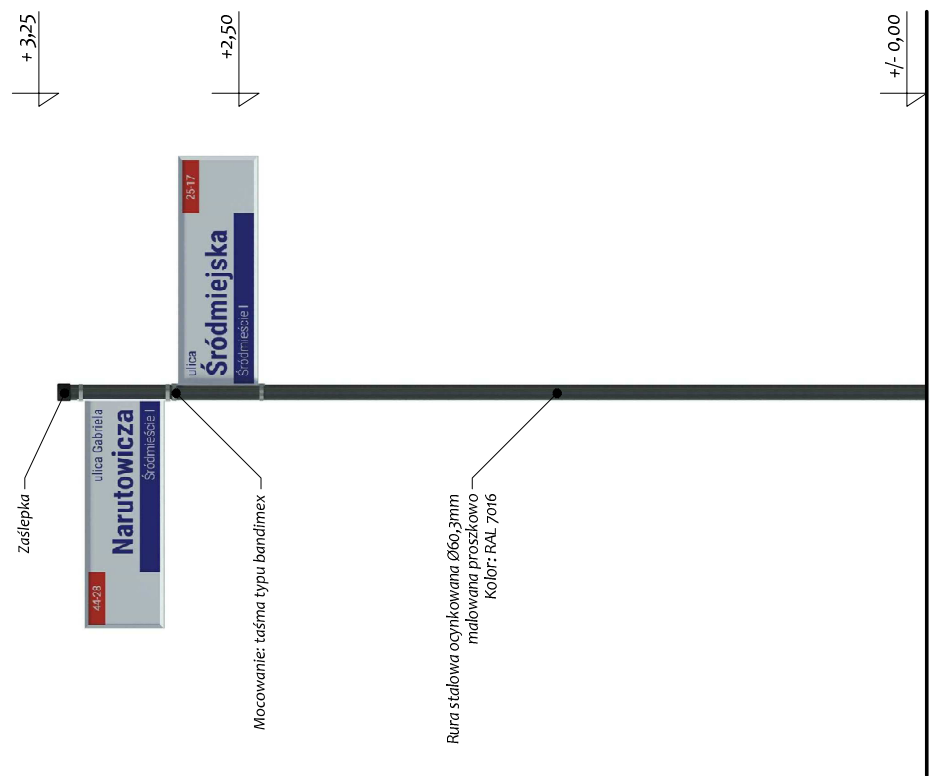

Rysunek architektoniczny tablic  
Skala 1:10

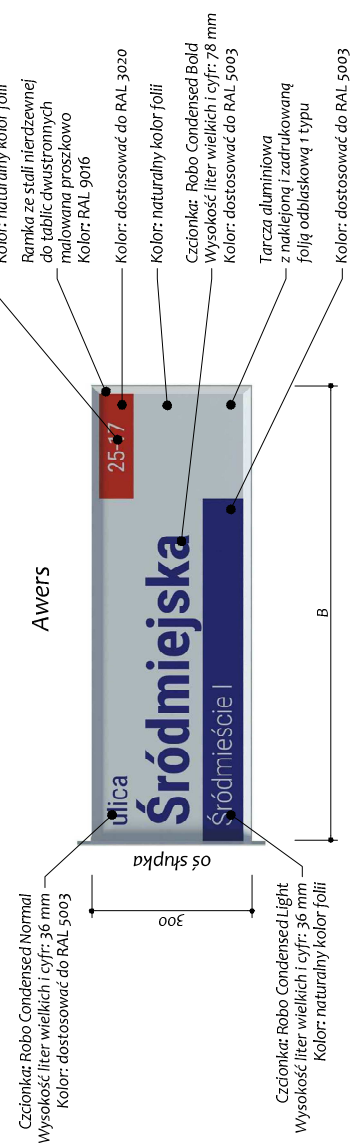

Rewers



WYMIARY TABLIC BxH [mm]		
	B	H
TYP 1	850	300
TYP 2	1050	300
TYP 3	1250	300

Uwaga: W przypadku długich nazw, których przedstawienie graficzne nie mieści się na tablicach o maksymalnych wymiarach, dopuszcza się zmniejszenie współczynnika szerokości tekstu do 0,8 oraz w kolejnym etapie zmniejszenie wysokości czcionki.