



STAN PROJEKTOWANY - PRZEKRÓJ POPRZECZNY 4-4
SKALA 1:50

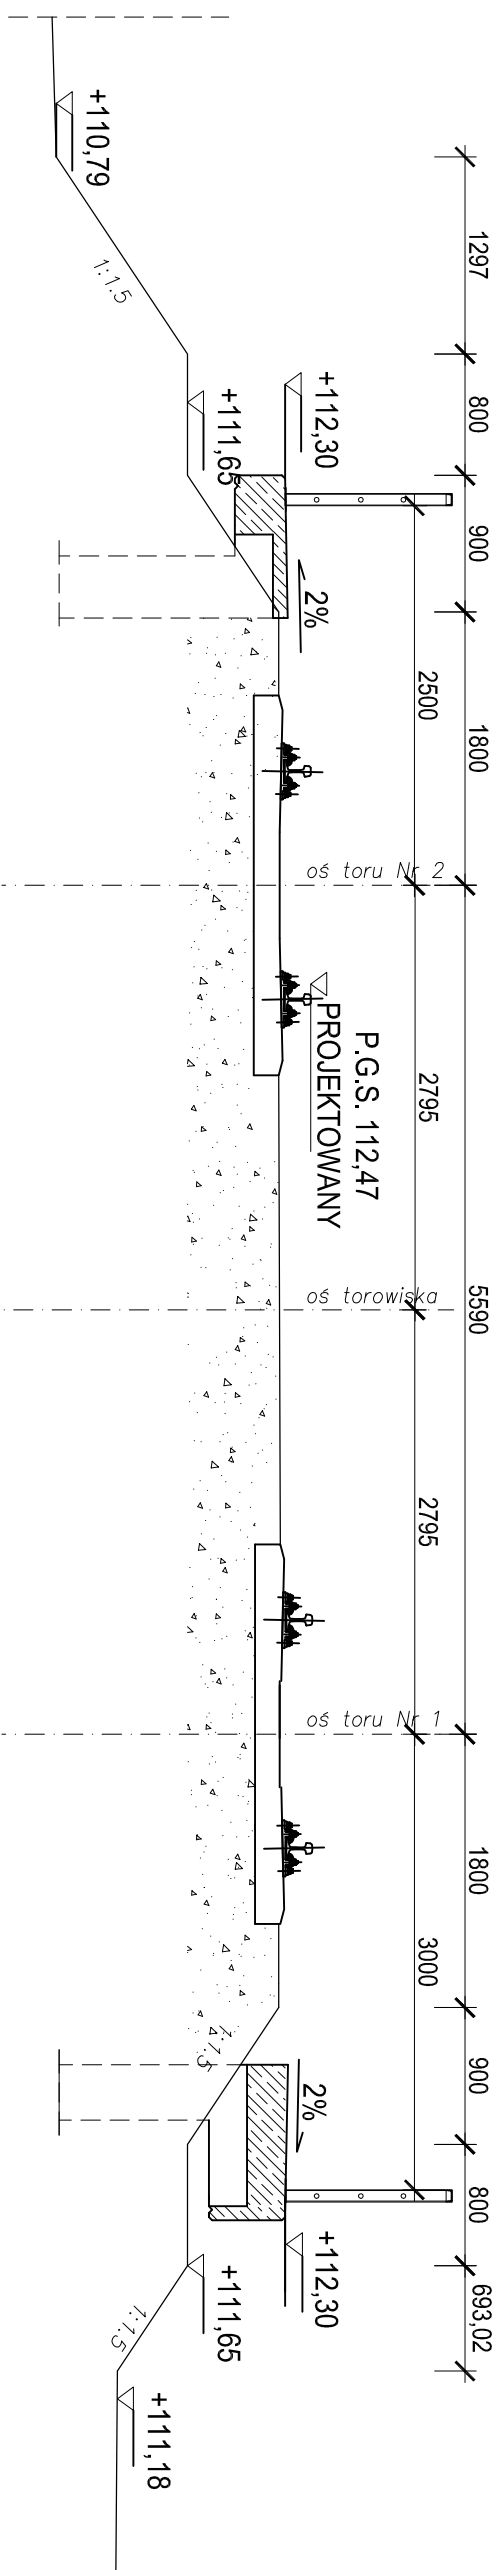

STAN PROJEKTOWANY - PRZEKRÓJ POPRZECZNY 5-5
SKALA 1:50

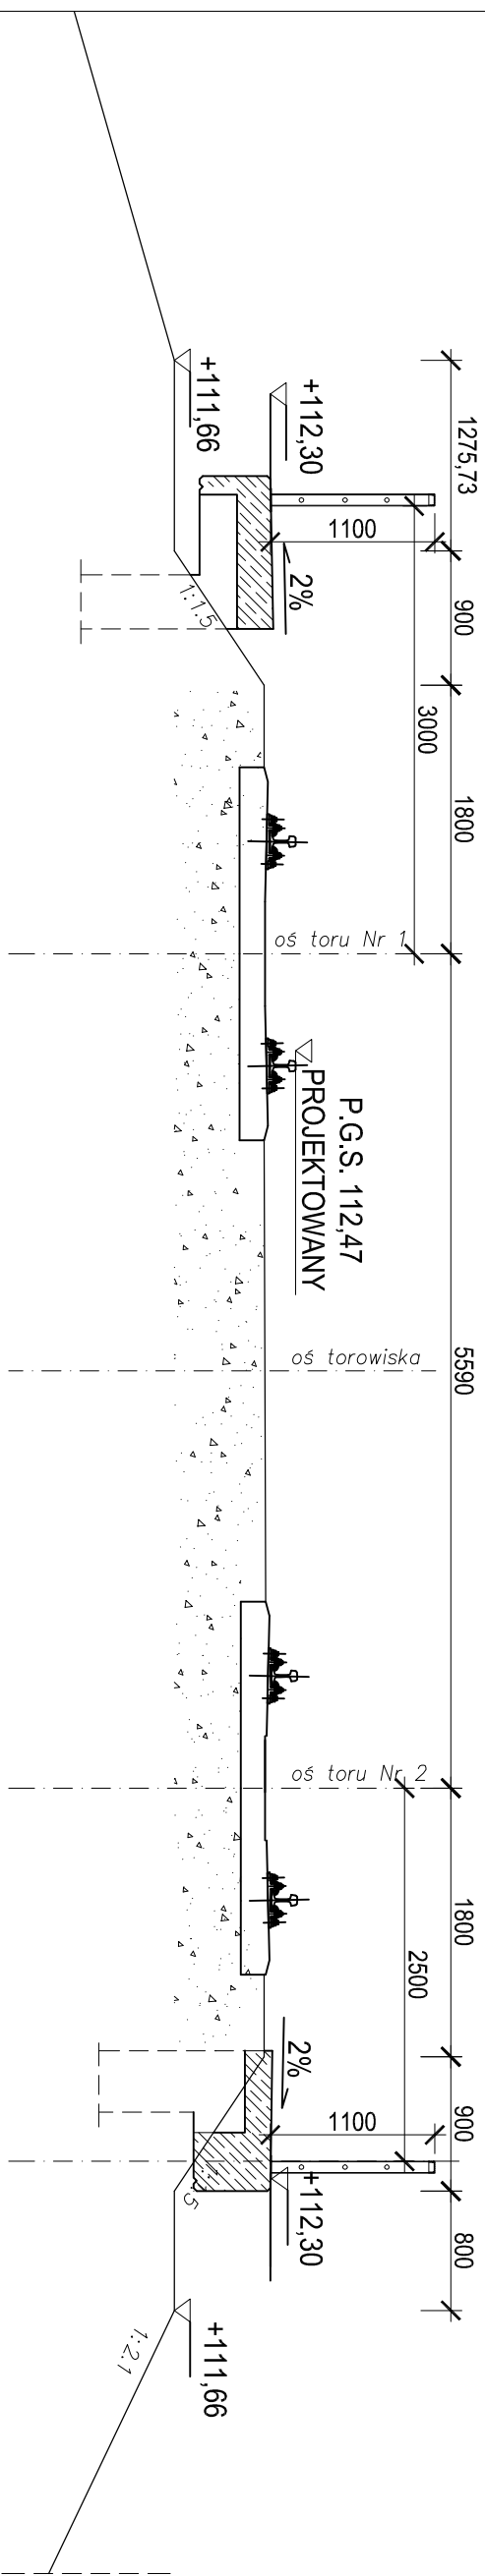

<p>Zleceniodawca:</p> <p>PKP PLK S.A. Zakład Linii Kolejowych w Ostrowie Wielkopolskim ul. Wolności 30, 63-400 Ostrow Wielkopolski</p>			
<p>Tytuł projektu:</p> <p>Remont mostu i dobudowa kładki pieszo-rowerowej w km 106.875 linii nr 14 Łódź Kaliska - Tuplice</p>			
<p>Nazwa rysunku:</p> <p>Stan Projektowany - Przekroje poprzeczne 4-4, 5-5</p>			
<p>Obiekt:</p> <p>Most w km 106.875 linii nr 14 Łódź Kaliska - Tuplice</p>			
<p>Przedsiębiorstwo Projektowo-Wdrożeniowe Budownictwa Komunikacyjnego "PROMOST" Sp. z o.o. 03-310 Warszawa ul. Staniewicka 1a</p>			
<p>Funkcja:</p> <p>Intę nazwisko, nr uprawnień</p>		<p>Data:</p> <p>Stanium:</p>	
<p>Projektował:</p> <p>mgr inż. Stanisław Kotulski upr. ONB1f-907/714/66</p>		<p>11.2011 PB 1:50</p>	
<p>Opracował:</p> <p>mgr inż. Sebastian Kozłowski mgr inż. Kamil Justyński mgr inż. Dorota Klusek mgr inż. Monika Piudowska</p>		<p>Nr umow: 72/2008/002/111/Z/O</p>	
<p>Sprawdził:</p> <p>mgr inż. Jan Pytel upr. ONB1f-907/656/66</p>		<p>Nr rys.</p> <p>12</p>	