


# PRZEKRÓJ KONSTRUKCYJNY A - A

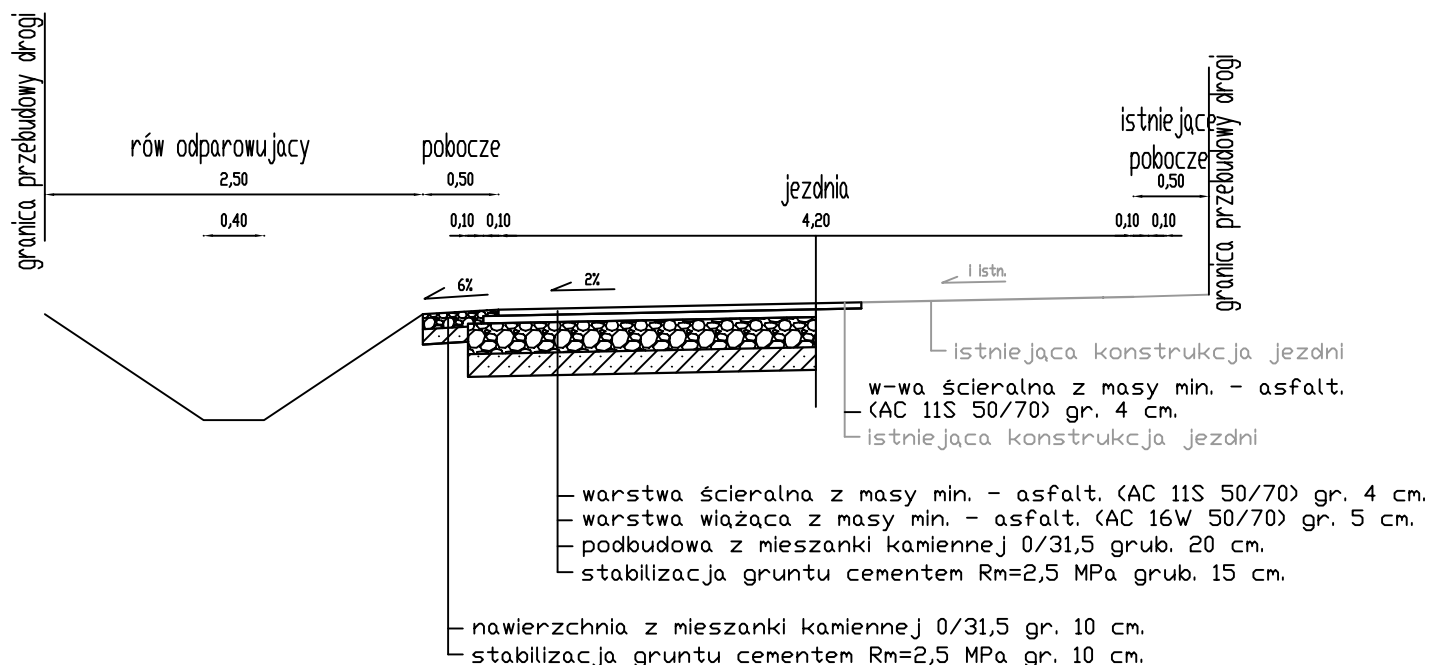

## Poszerzenie i utwardzenie pobocza na ul.Świetlanej od posesji nr 16 do skrzyżowania z ul.Sulińskiego.

### Przekrój konstrukcyjny

Adres: Kalisz, ul.Świetlana	Rys. nr 2
Inwestor: Zarząd Dróg Miejskich ul.Złota 43, 62-800 Kalisz	Skala: 1:50
Projektował: inż. Karol Galant upr. specj. drogowej nr WKP/0315/ZOOD/11	
Sprawdził: mgr inż. Jan Tomankiewicz upr. specj. drog. nr BN-10.9/78/81	
wrzesień 2021r.	