



## PRZĘKRÓJ KONSTRUKCYJNY PRZESZ CHODNIKI

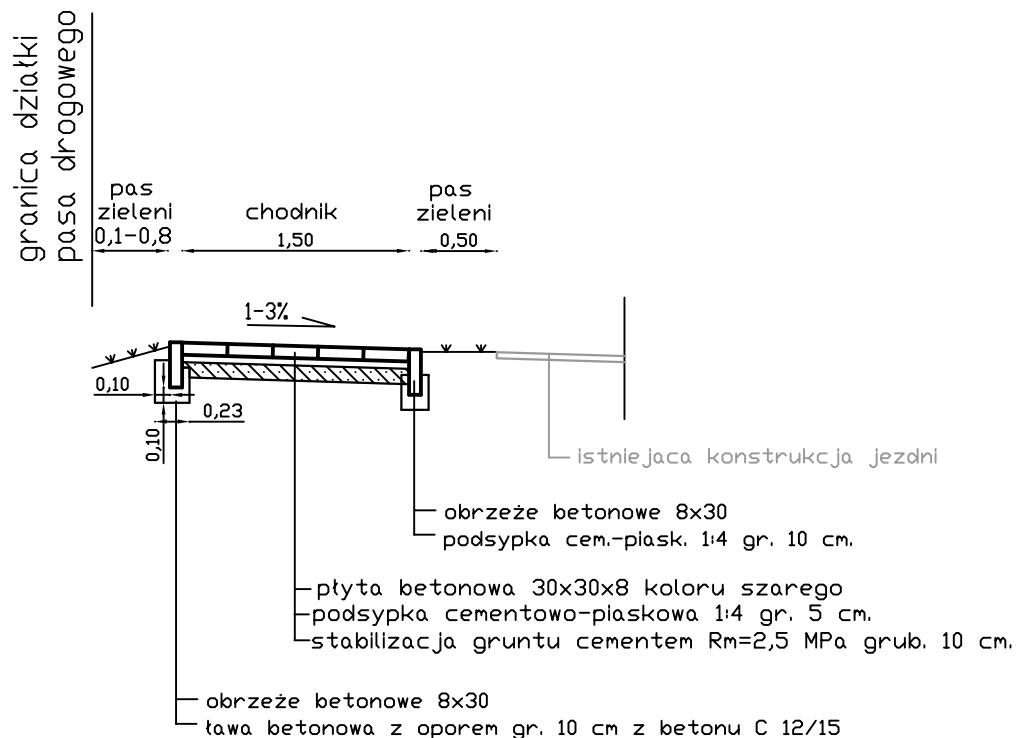

## PRZĘKRÓJ KONSTRUKCYJNY PRZESZ ZJAZDY

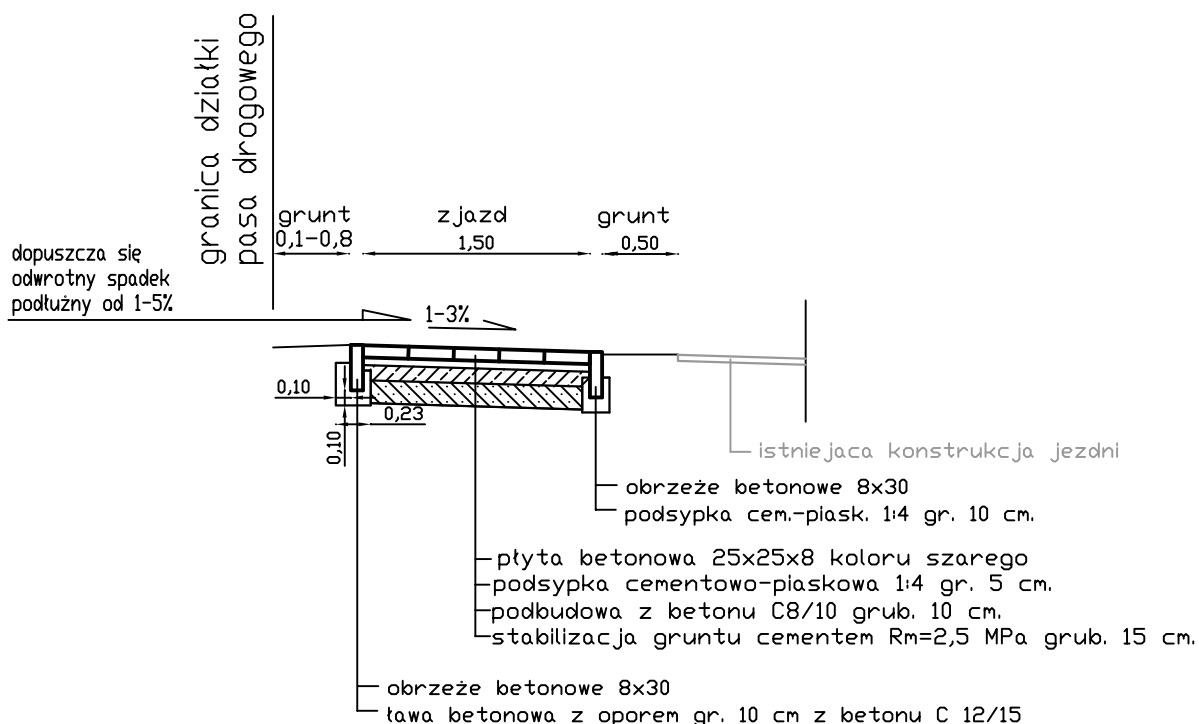

### PRZEBUDOWA ULICY BURSZTYNOWEJ W KALISZU POD KĄTEM WYDZIELENIA CHODNIKA Przekrój konstrukcyjny przez chodniki i zjazdy

Adres: Kalisz, ul. Bursztynowa od pos. 15 do pos. 33 Rys. nr 2

Inwestor: Zarząd Dróg Miejskich  
ul. Złota 43, 62-800 Kalisz

Skala:  
1:50

Projektował: inż. Karol Galant  
upr. specj. drogowej nr WKP/0315/ZOOD/11

Sprawdził: mgr inż. Jan Tomankiewicz  
upr. specj. drogowej nr BN-10.9/78/81

październik 2021r.