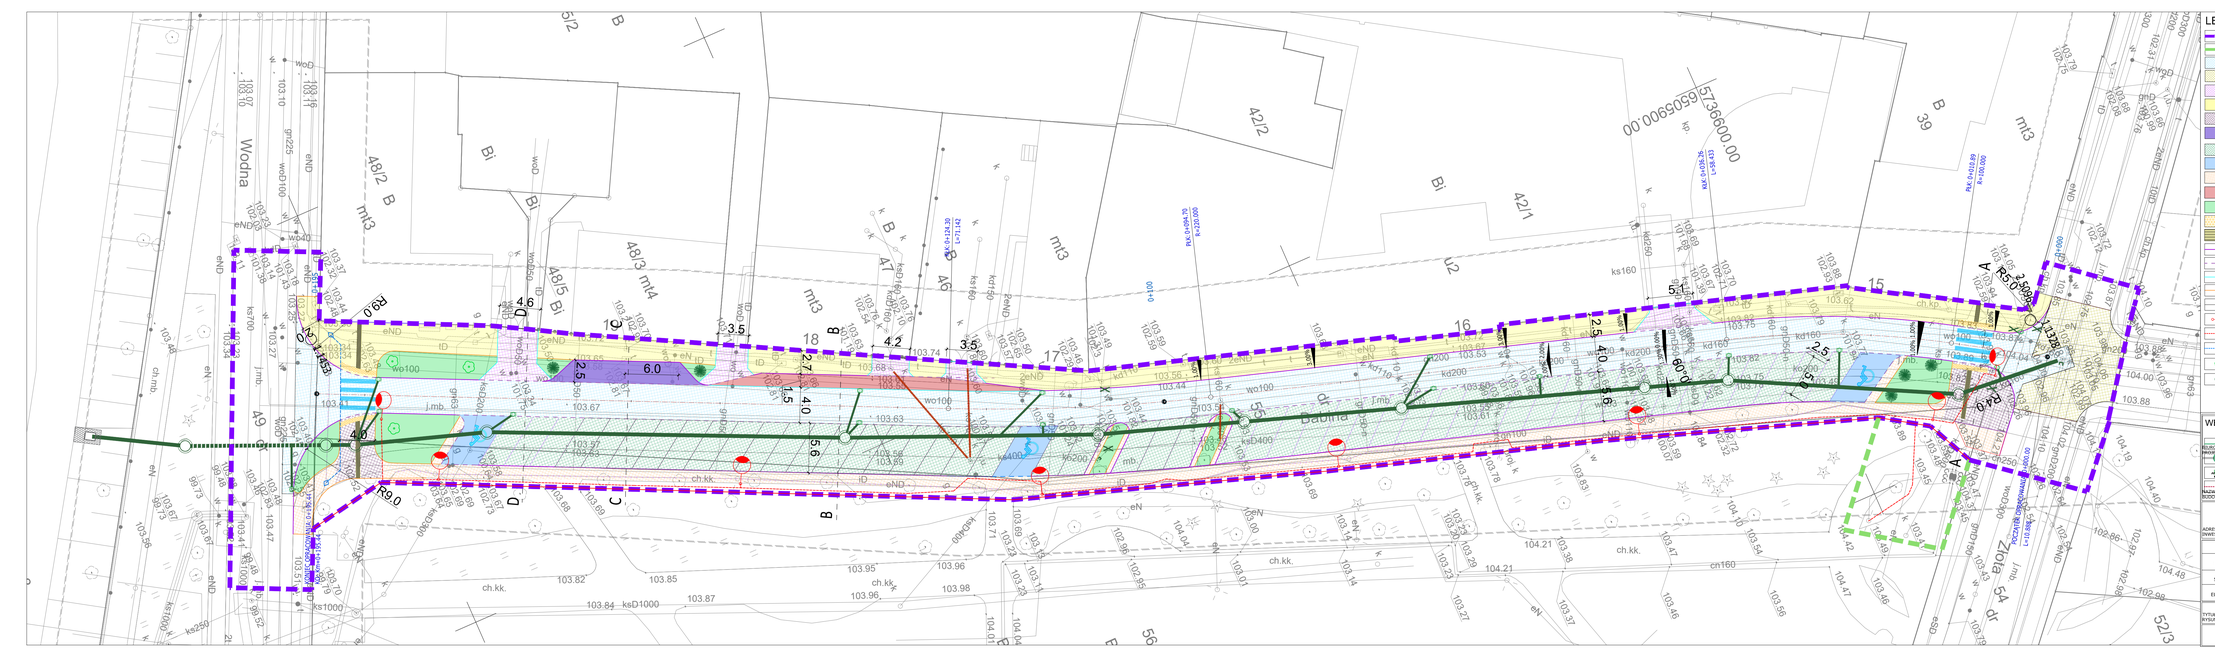
LEGENDA
- granice terenu inwestycji/zasięgu oddziaływania inwestycji
- czasowe zajęcie terenu
- nawierzchnia asfaltowa jezdni -pełna konstrukcja
- nawierzchnia asfaltowa jezdni -nakładka gr. 4cm
- zjazdy do pos. z kostki granitowej 9/11 surowo łupanej staroużytecznej
- nawierzchnia chodnika z płyt betonowych 50x50 kolor szary
- nawierzchnia chodnika z płyt granitowych 25x25 / 50x50
- nawierzchnia miejsc postojowych z kostki granitowej 9/11 surowo łupanej staroużytecznej
- nawierzchnia miejsc postojowych przepuszczalnych
- naw. miejsc postoj. z płyt betonowych 25x25
- nawierzchnia istniejącego utwardzenia z kostki granitowej do przekładki
- nawierzchnia pólzatoki autobusowej z kostki granitowej 15/17
- zieleń drogowa
- nawierzchnie wskaźnikowa typu STOP kolor żółty
- nawierzchnia z płytek prowadzących koloru żółtego
- krawężnik granitowy 15x30
- krawężnik granitowy najazdowy 15x22
- opornik granitowy 12x25
- obrzeże betonowe 8x30cm
- krawędź jezdni
- projektowana słup - latarnia oświetlenia drogowego/przejść dla pieszych
- projektowana linia oświetlenia
- przebudowa lini kablowej
- projektowane nasadzenia drzew
- projektowane nasadzenia krzewów
WEDŁ
OWANIA ORAZ ZGŁOSZENIA RO
iczowa
inframo
KINGA MOSINIAK
Grunwaldzka 15A, 62-200 Gniezno
"PRZEBUDOWA UL. BABIA W KALISZU NA ODCINKU OD UL. ZŁOTEJ DO UL. WODNEJ"
- przyłącza kan. sanitarnej, wg projektowej wysokościowej
WOJEWÓDZTWO WIELKOPOLSKIE, POWIAT KALISKI, MIASTO KALISZ, UL. BABINA
ADRES INWESTYCJI:
ZAKRES | FUNKCJA | IMIĘ I NAZWISKO, NR UPRAWNIEŃ | PODPIS
BRANŻA DROGOWA | Projektant | mgr inż. Michał Kubat upr. nr UKO/WLKP/0172
BRANŻA SANITARNA | Projektant | mgr inż. Kinga Mosiniak upr. nr WLKP/0172/POOS/14
BRANŻA ELEKTRYCZNA | Projektant | mgr inż. Dawid Furmaniak
TYTUŁ RYSUNKU:
PROJEKT ZAGOSPODAROWANIA TERENU
PB | 2 | 1:250 | 06.2023