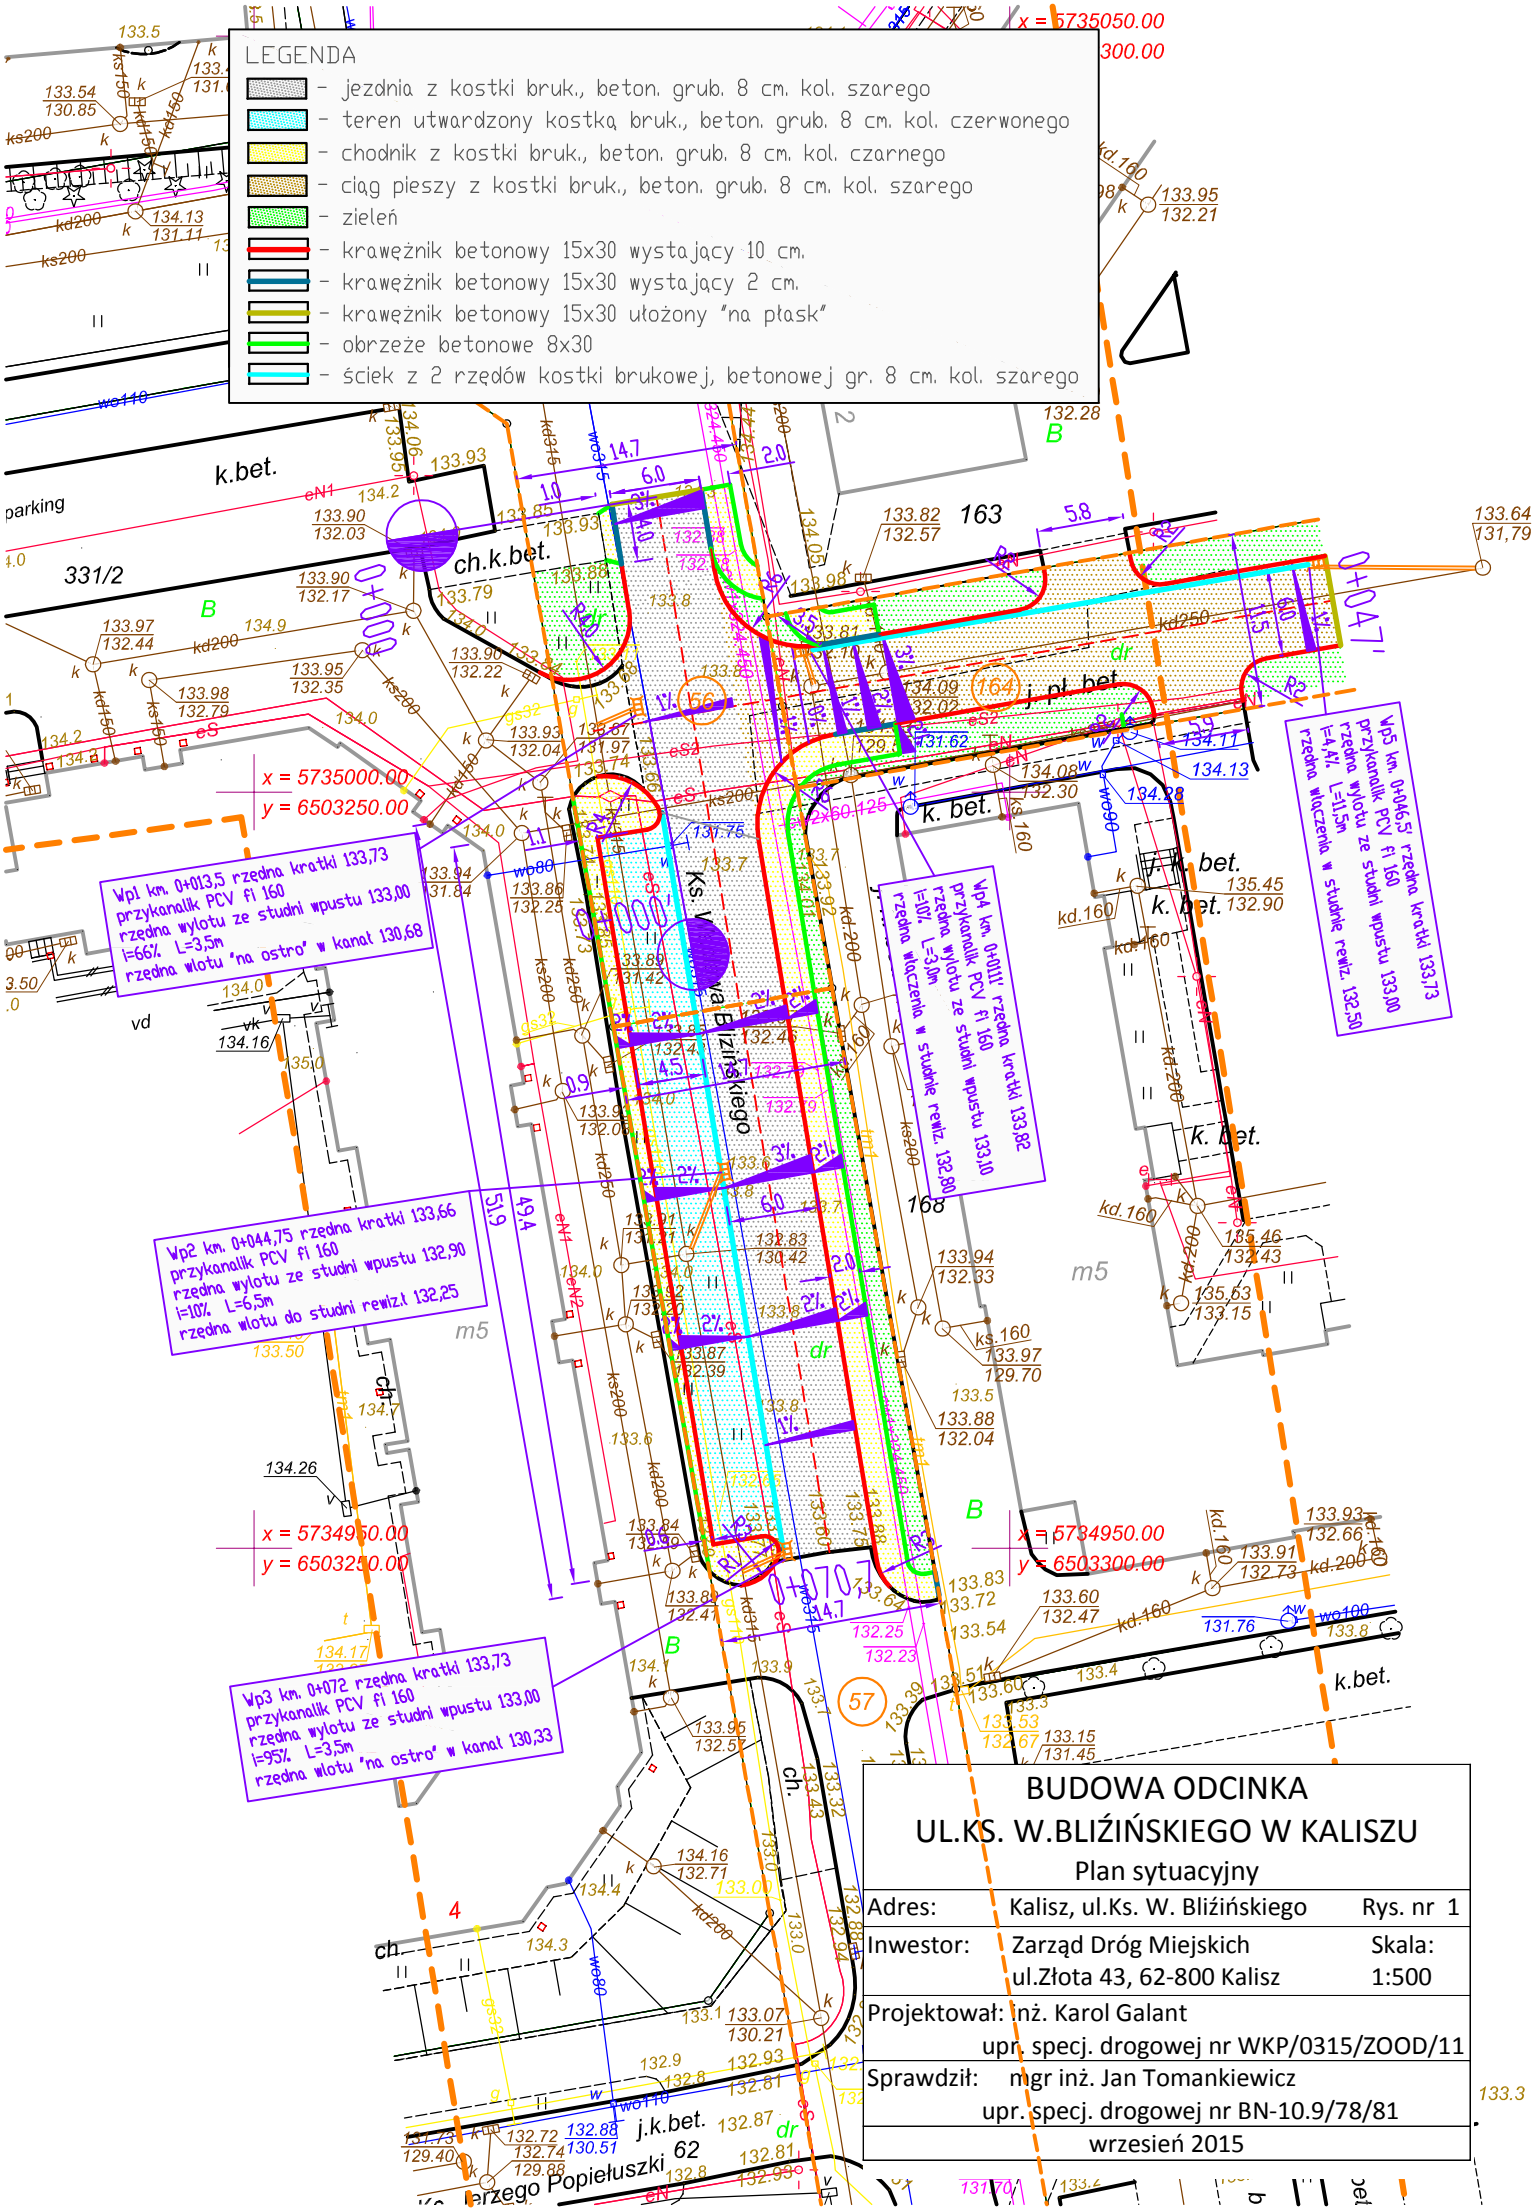
LEGENDA
- jezdnia z kostki bruk., beton. grub. 8 cm. kol. szarego
- teren utwardzony kostką bruk., beton. grub. 8 cm. kol. czerwonego
- chodnik z kostki bruk., beton. grub. 8 cm. kol. czarnego
- ciąg pieszy z kostki bruk., beton. grub. 8 cm. kol. szarego
- zieleń
- krawężnik betonowy 15x30 wystający 10 cm.
- krawężnik betonowy 15x30 wystający 2 cm.
- krawężnik betonowy 15x30 ułożony "na płask"
- obrzeże betonowe 8x30
- ściek z 2 rzędów kostki brukowej, betonowej gr. 8 cm. kol. szarego
x = 5735050.00
300.00
x = 5735000.00
y = 6503250.00
Wp1 km. 0+013,5 rzędna kratki 133,73
przykanalik PCV fi 160
rzędna wylotu ze studni wpustu 133,00
i=66% L=3,5m
rzędna wlotu "na ostro" w kanał 130,68
Wp2 km. 0+044,75 rzędna kratki 133,66
przykanalik PCV fi 160
rzędna wylotu ze studni wpustu 132,90
i=10% L=6,5m
rzędna wlotu do studni rewiz. 132,25
Wp3 km. 0+072 rzędna kratki 133,73
przykanalik PCV fi 160
rzędna wylotu ze studni wpustu 133,00
i=95% L=3,5m
rzędna wlotu "na ostro" w kanał 130,33
Wp4 km. 0+011' rzędna kratki 133,82
przykanalik PCV fi 160
rzędna wylotu ze studni wpustu 133,10
i=10% L=3,0m
rzędna włączenia w studnię rewiz. 132,80
Wp5 km. 0+046,5' rzędna kratki 133,73
przykanalik PCV fi 160
rzędna wylotu ze studni wpustu 133,00
i=4,4% L=11,5m
rzędna włączenia w studnię rewiz. 132,50
x = 5734950.00
y = 6503250.00
x = 5734950.00
y = 6503300.00
k.bet.
ch.k.bet.
parking
331/2
163
168
m5
j.pl.bet.
j.k.bet.
62
ul. Ks. W. Bliźińskiego
ul. Brzezego Popiełuszki
0+000
0+047
0+070
BUDOWA ODCINKA
UL.KS. W.BLIŹIŃSKIEGO W KALISZU
Plan sytuacyjny
Adres: Kalisz, ul.Ks. W. Bliźińskiego Rys. nr 1
Inwestor: Zarząd Dróg Miejskich ul.Złota 43, 62-800 Kalisz Skala: 1:500
Projektował: inż. Karol Galant upr. specj. drogowej nr WKP/0315/ZOOD/11
Sprawdził: mgr inż. Jan Tomankiewicz upr. specj. drogowej nr BN-10.9/78/81
wrzesień 2015