


szczegół konstrukcyjny B

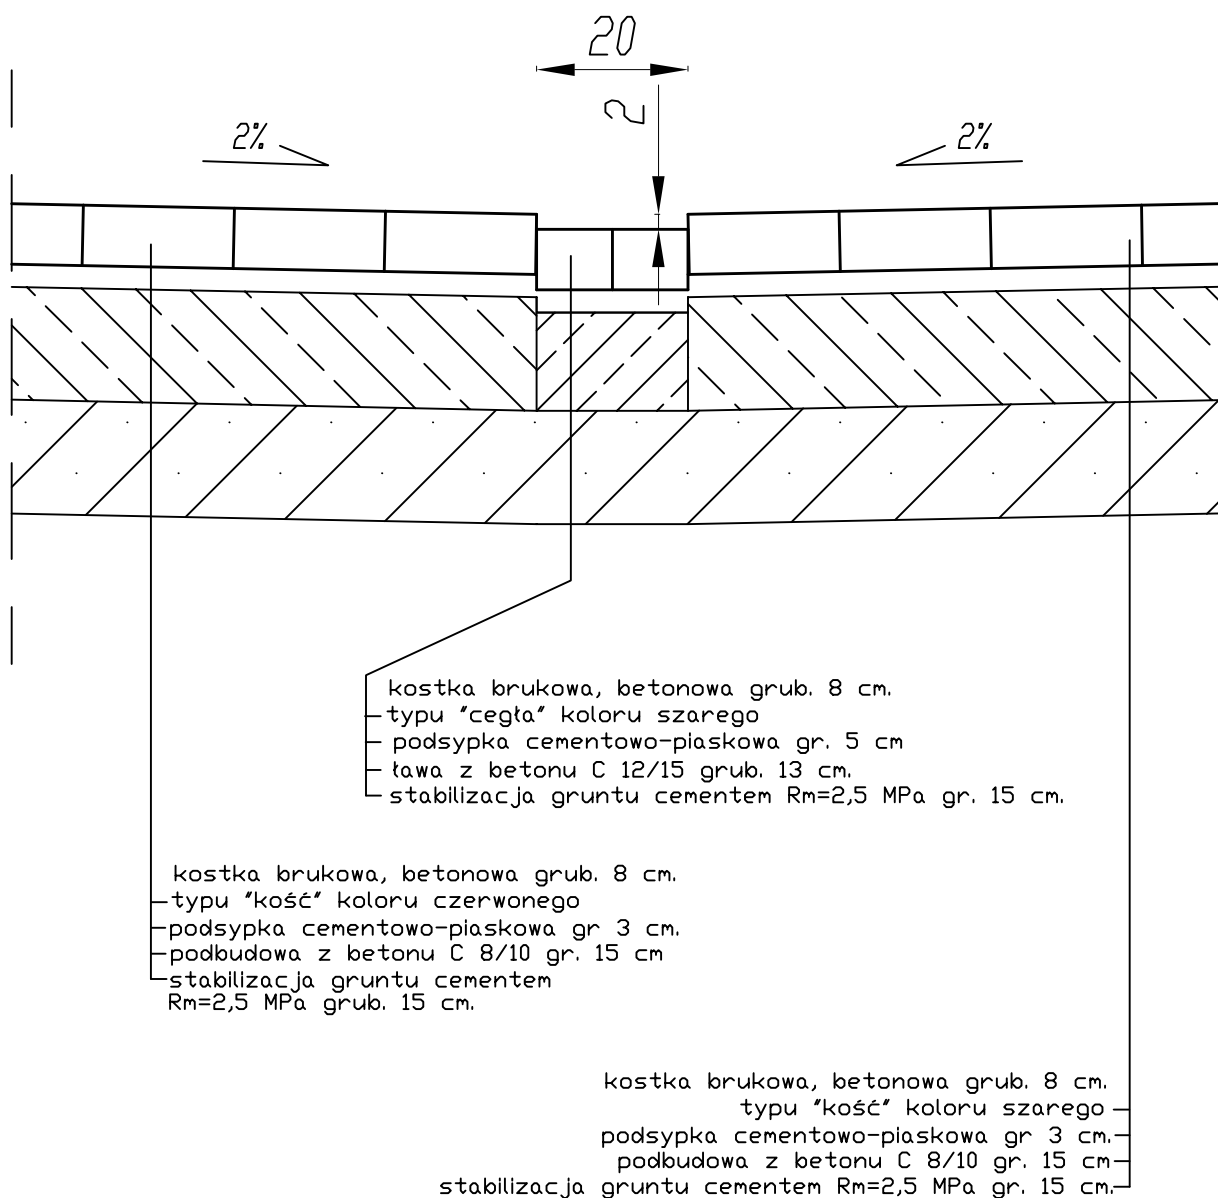

BUDOWA ODCINKA UL. KS. WACŁAWA BLIZIŃSKIEGO W KALISZU

Szczegół konstrukcyjny B

Adres:	Kalisz, ul.Ks. W. Blizińskiego	Rys. nr 5
Inwestor:	Zarząd Dróg Miejskich ul.Złota 43, 62-800 Kalisz	Skala: 1:10
Projektował:	inż. Karol Galant upr. specj. drogowej nr WKP/0315/ZOOD/11	
Sprawdził:	mgr inż. Jan Tomankiewicz upr. specj. drogowej nr BN-10.9/78/81	
	wrzesień 2015	