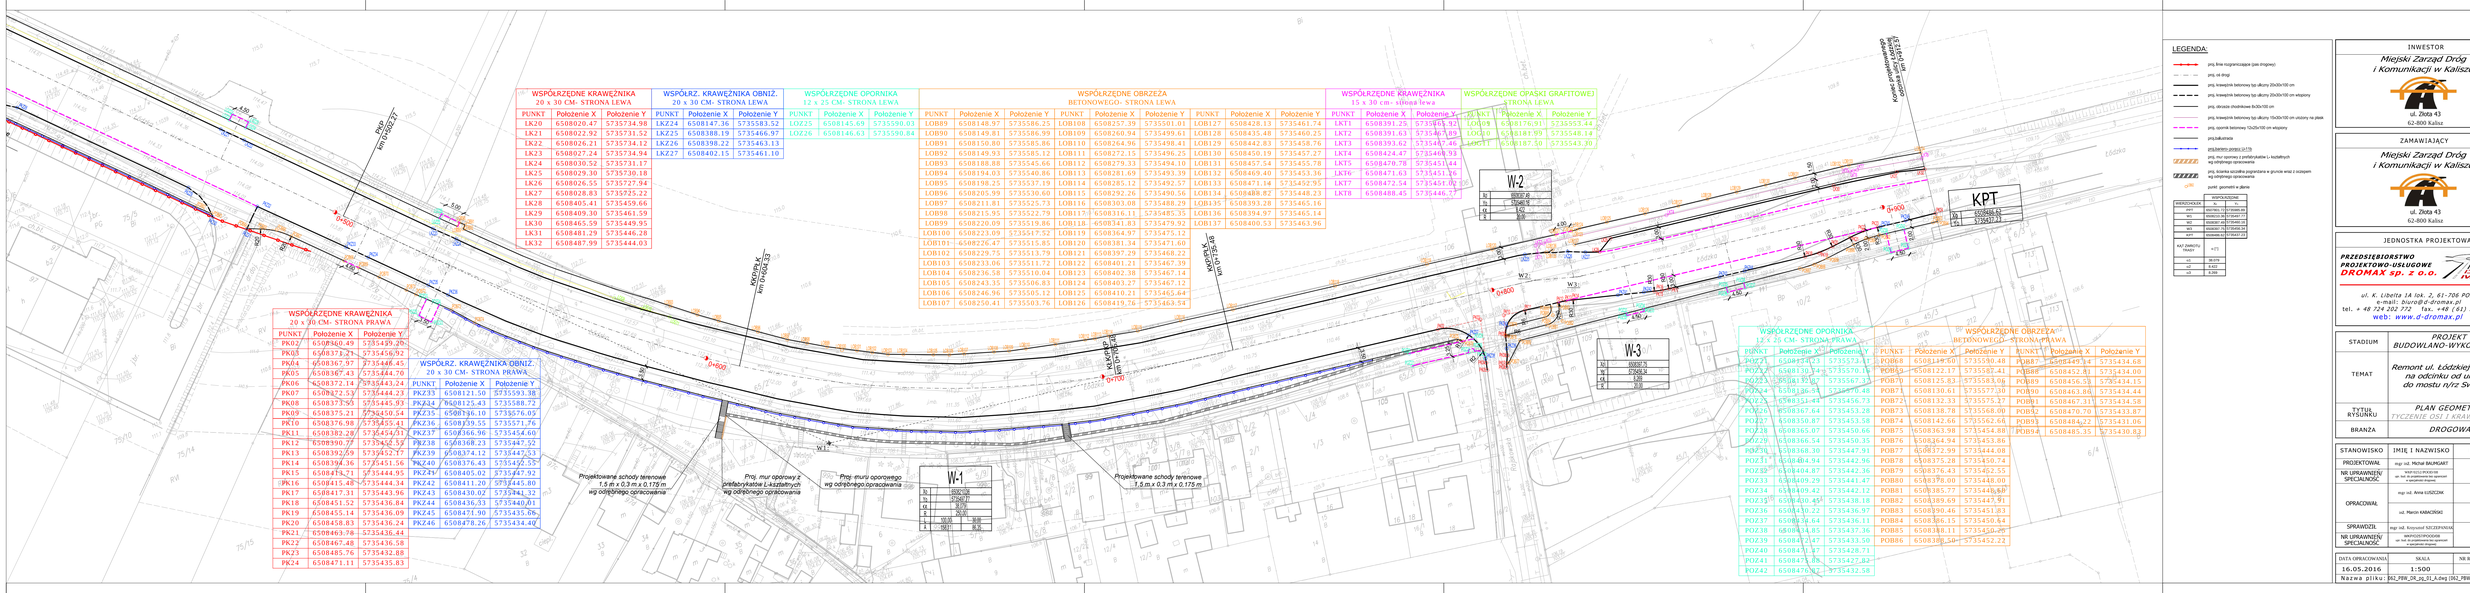

INWESTOR

Miejski Zarząd Dróg i Komunikacji w Kaliszu

ul. Zlota 43
62-800 Kalisz

ZAMAWIAJĄCY

Miejski Zarząd Dróg i Komunikacji w Kaliszu

ul. Zlota 43
62-800 Kalisz

JEDNOSTKA PROJEKTOWA

PRZEDSIĘBIORSTWO PROJEKTOWO-USŁUGOWE DROMAX sp. z o.o.

ul. K. Libelta 1A lok. 2, 61-706 POZNAŃ
e-mail: biuro@d-dromax.pl
tel. + 48 724 202 772 fax. +48 (61) 223 24 78
web: www.d-dromax.pl

STADIUM	PROJEKT BUDOWLANO-WYKONAWCZY
TEMAT	*Remont ul. Łódzkiej w Kaliszu na odcinku od ul. Milej do mostu n/r z Swędrnią*
TYTUŁ RYSUNKU	*PLAN GEOMETRII* *TYCZENIE OŚI I KRAWĘDZI ULIC*
BRANŻA	*DROGOWA*

STANOWISKO	IMIĘ I NAZWISKO	PODPIS
PROJEKTOWAŁ	mgr inż. Michał BAUMGART	
NR UPRAWNIEŃ SPECJALNOŚĆ	WKP/0027/PWOD/08 w/r bez ograniczeń do specjalności drogowej	
OPRACOWAŁ	mgr inż. Anna GOŁDZIAK	
	inż. Marcin KAMIŃSKI	
SPRAWDZIŁ	mgr inż. Krzysztof SZCZEPAŃSKI	
NR UPRAWNIEŃ SPECJALNOŚĆ	WKP/0029/PWOD/08 w/r bez ograniczeń do specjalności drogowej	

DATA OPRACOWANIA	SKALA	NR RYSUNKU, ARKUSZ
16.05.2016	1:500	06_2
Nazwa pliku:	062_PBW_OR_pg_01_L.dwg	062_PBW_OR_pg_01_1A.pdf