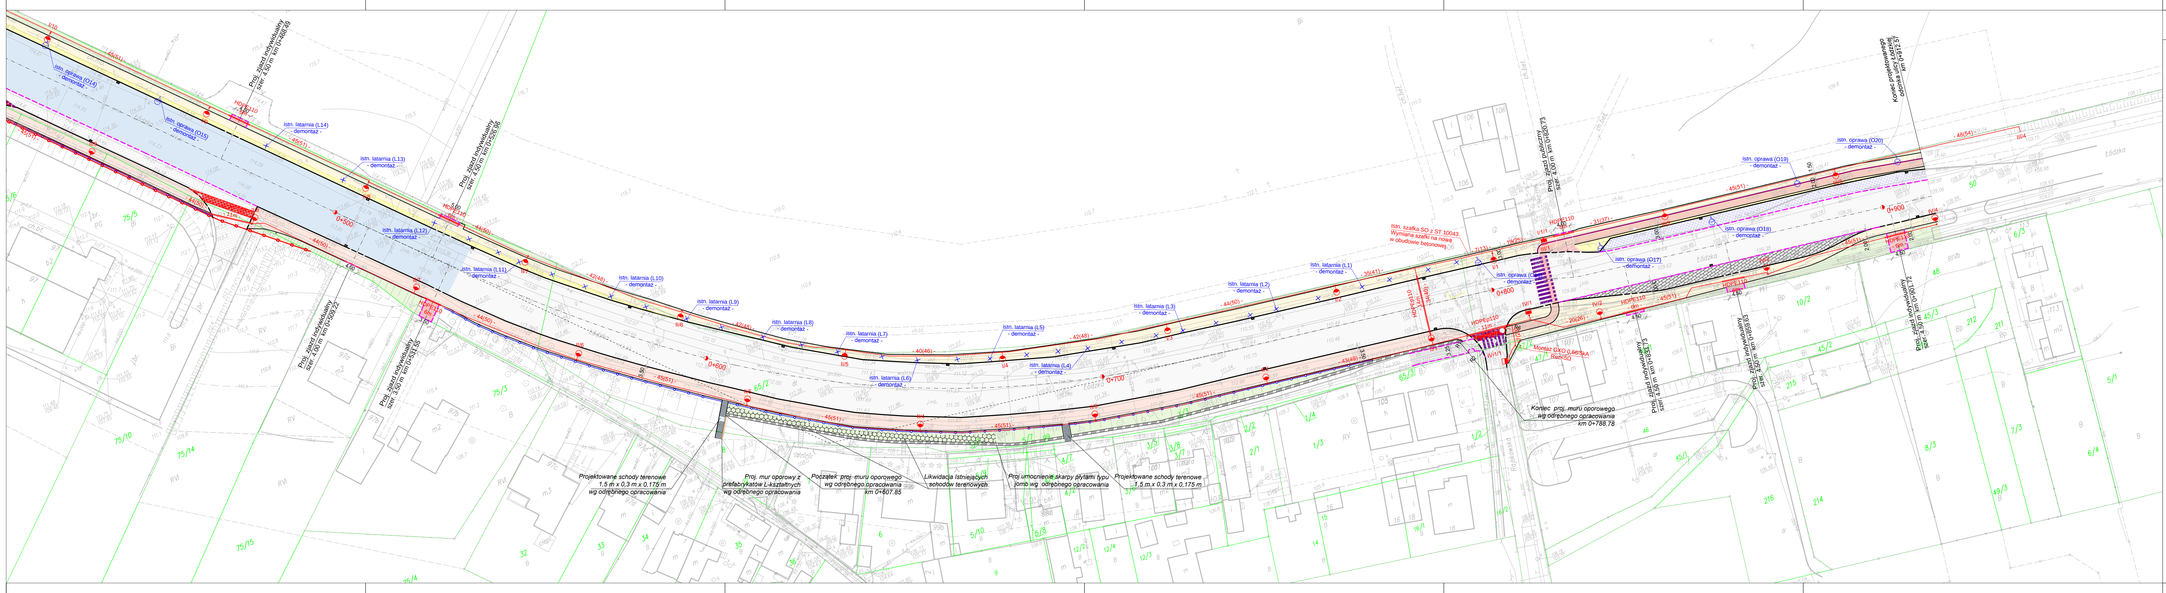
Projektowane schody terenowe 1,5 m x 0,3 m x 0,175 m wg odrębnego opracowania
Proj. mur oporowy z prefabrykatów i kształtowych wg odrębnego opracowania
Pozostałe proj. mury oporowe wg odrębnego opracowania km 0+607,85
Likwidacja istniejących schodów terenowych
Proj. umocnienie skarpy płytami typu jomb wg odrębnego opracowania
Projektowane schody terenowe 1,5 m x 0,3 m x 0,175 m
Koniec proj. muru oporowego wg odrębnego opracowania km 0+788,78
Proj. mur oporowy z prefabrykatów i kształtowych wg odrębnego opracowania
Proj. ogrodzenie wg odrębnego opracowania
Proj. ogrodzenie wg odrębnego opracowania
Proj. ogrodzenie