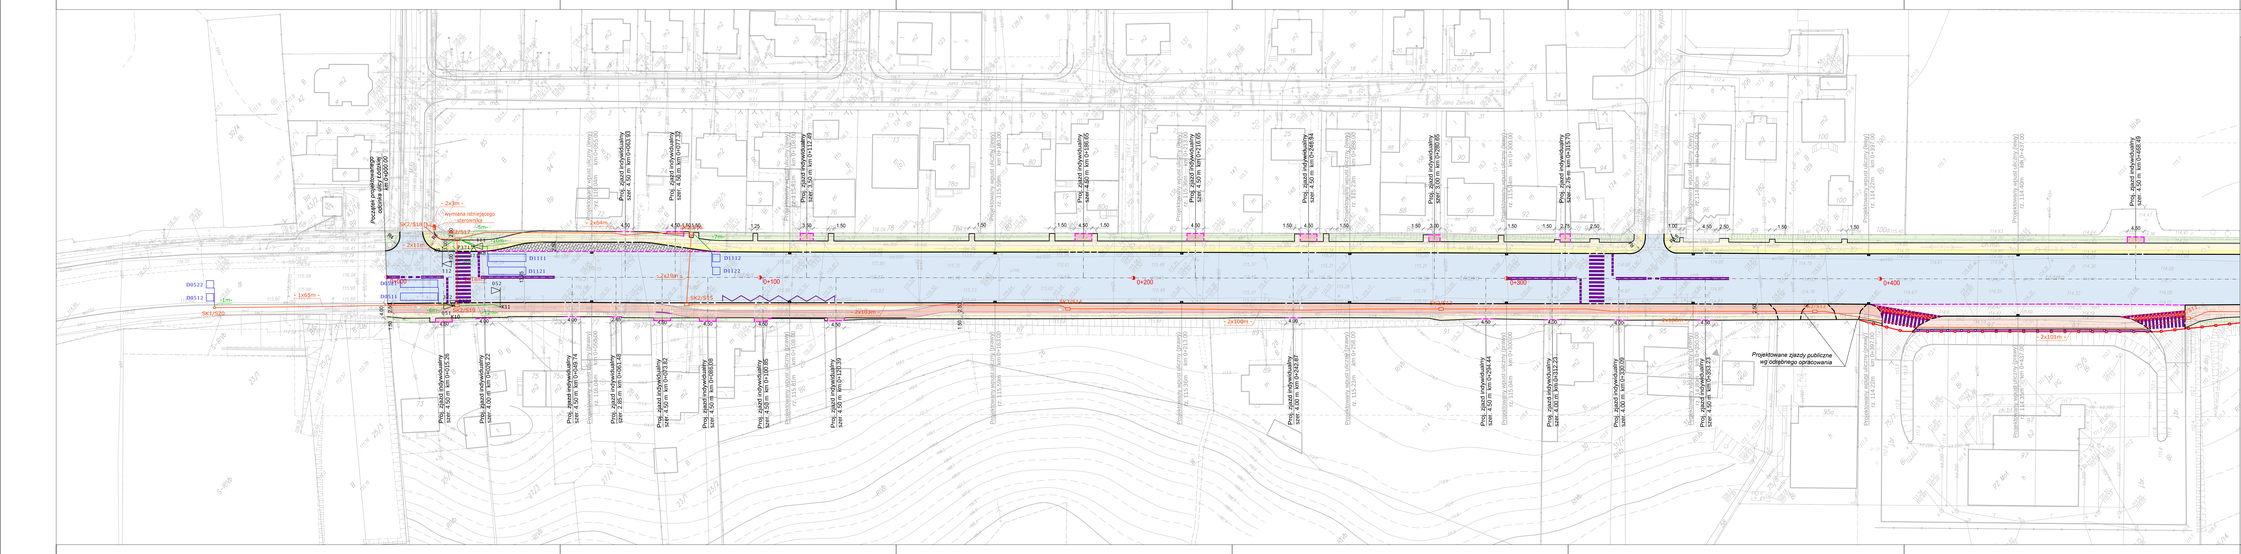
Projektowane zjazdy publiczne wg odrębnego opracowania
0+000
0+100
0+200
0+300
0+400
2x100m
2x150m
1x65m
2x30m
2x45m
2x60m
SK1/S450
SK2/S450
SK3/S450
SK4/S450
SK5/S450
D1111
D1121
D1122
D0512
D0513
