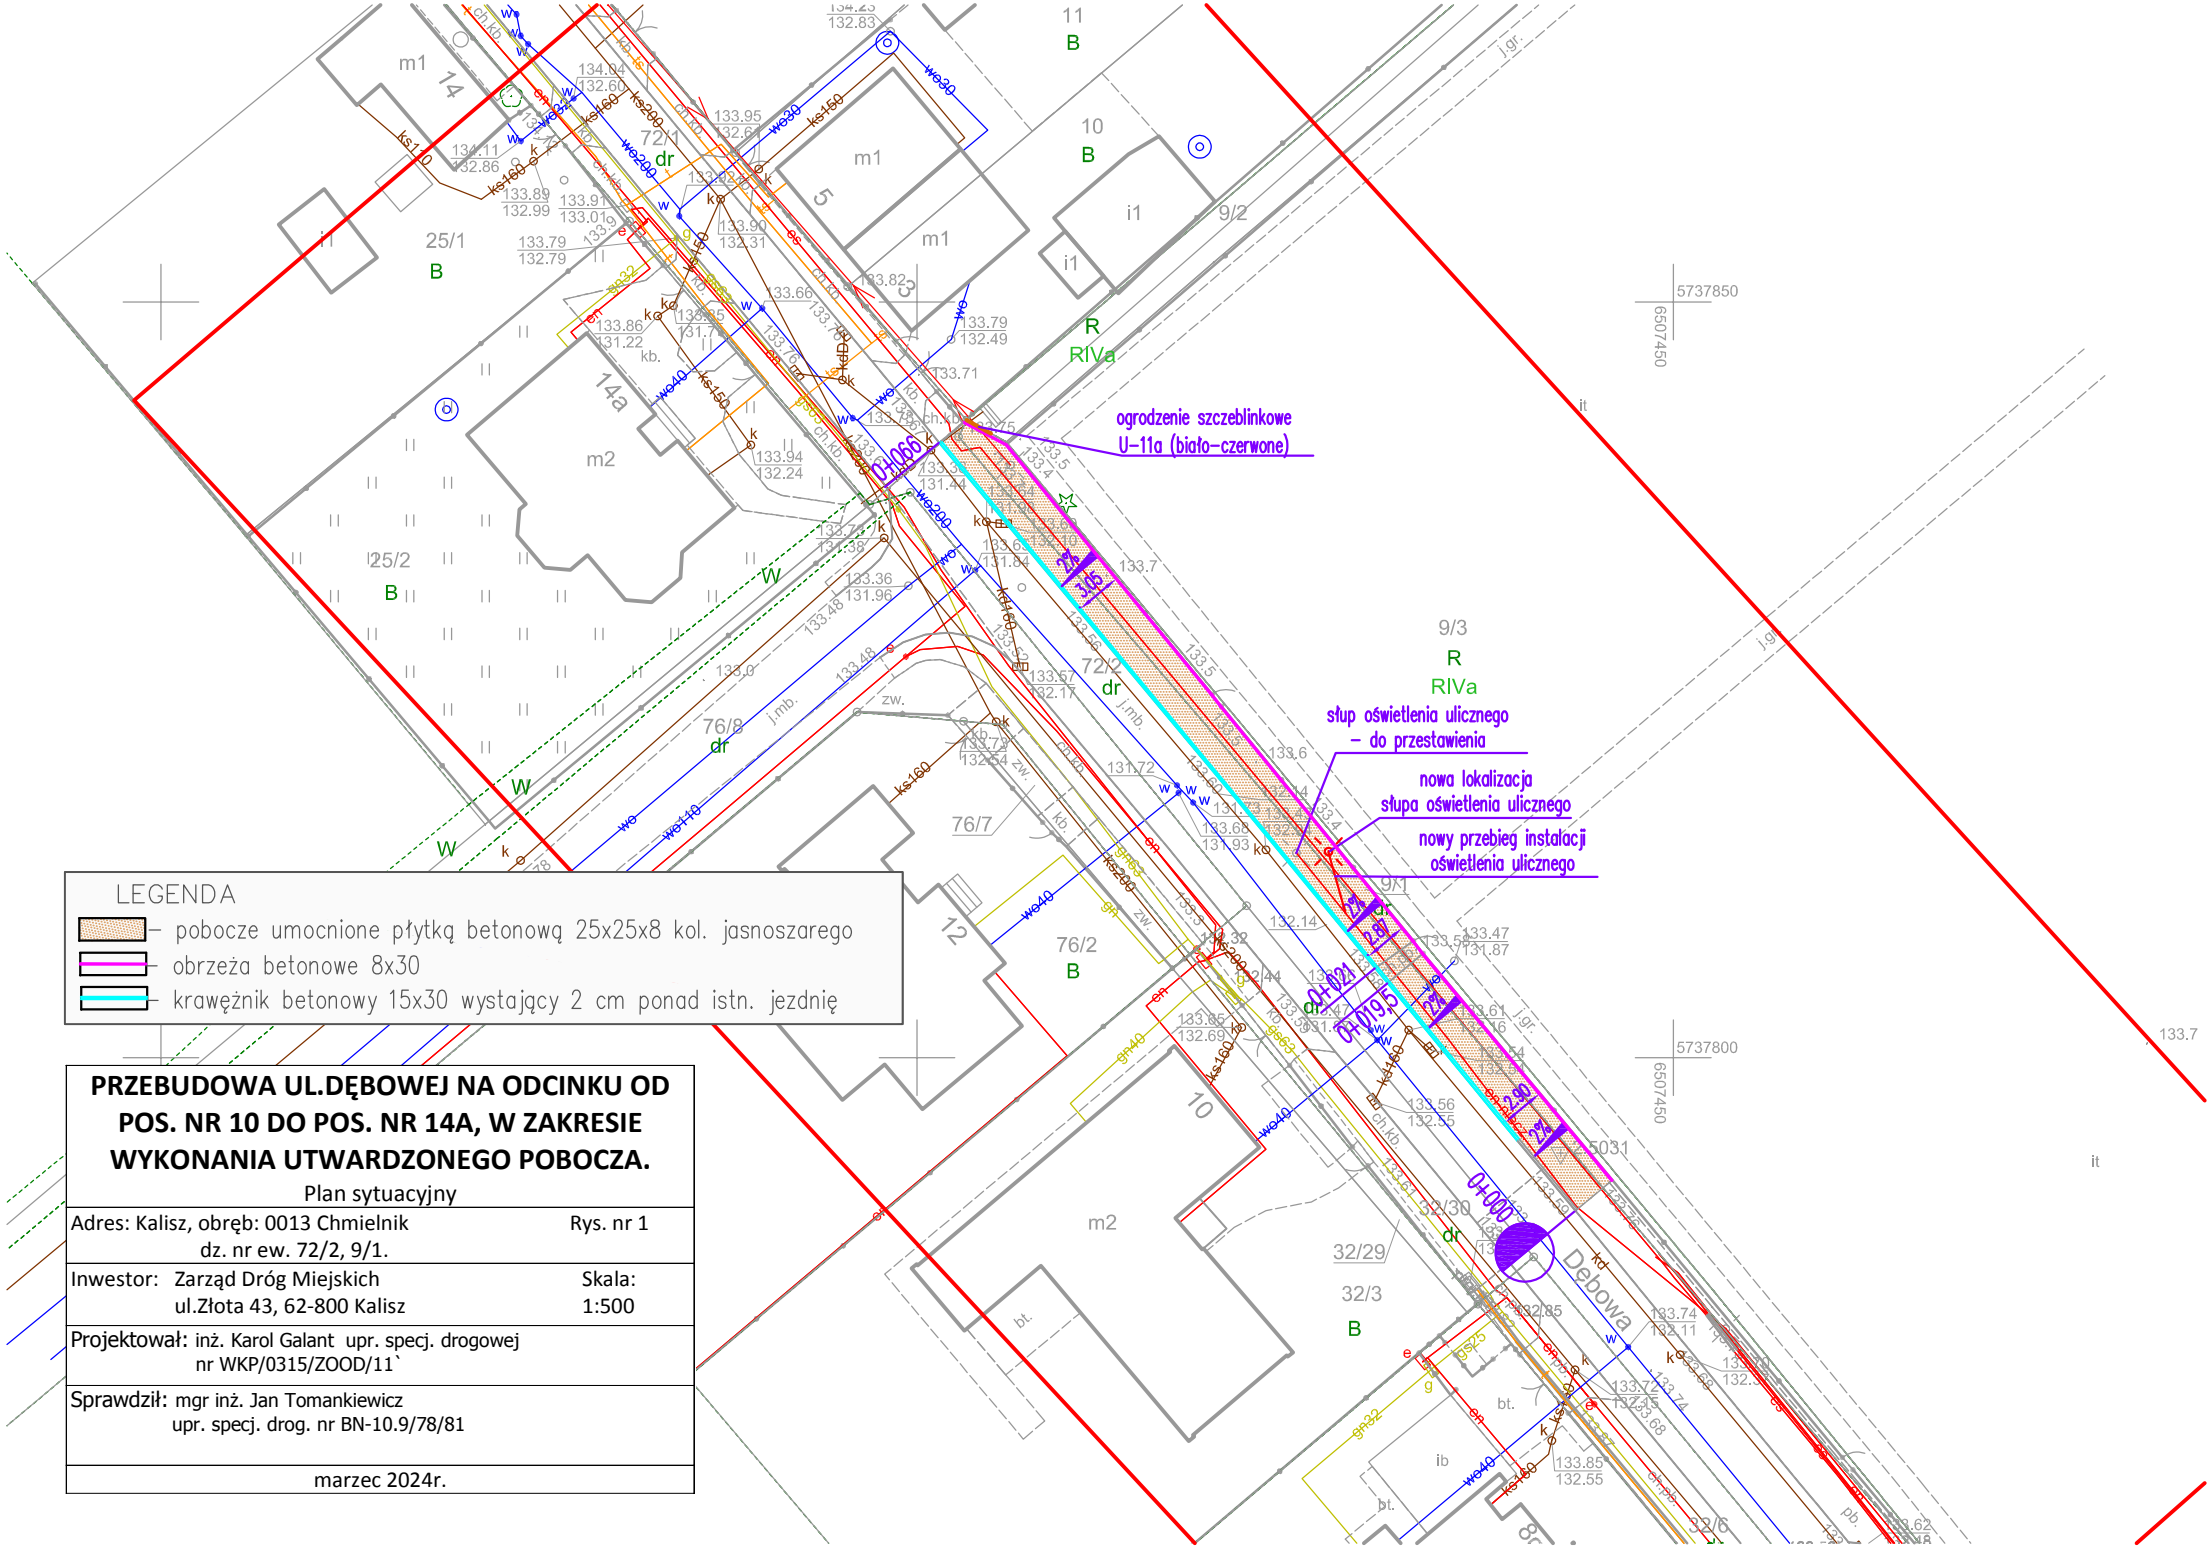

LEGENDA

- pobocze umocnione płytką betonową 25x25x8 kol. jasnoszarego
- obrzeża betonowe 8x30
- krawężnik betonowy 15x30 wystający 2 cm ponad istn. jezdnię

PRZEBUDOWA UL.DĘBOWEJ NA ODCINKU OD POS. NR 10 DO POS. NR 14A, W ZAKRESIE WYKONANIA UTWARDZONEGO POBOCZA.

Plan sytuacyjny

Adres: Kalisz, obręb: 0013 Chmielnik dz. nr ew. 72/2, 9/1.	Rys. nr 1
Inwestor: Zarząd Dróg Miejskich ul.Złota 43, 62-800 Kalisz	Skala: 1:500
Projektował: inż. Karol Galant upr. specj. drogowej nr WKP/0315/ZOOD/11`	
Sprawdził: mgr inż. Jan Tomankiewicz upr. specj. drog. nr BN-10.9/78/81	
marzec 2024r.	