



Plan sytuacyjny

Remont chodnika na ul. Szkolnej w Kałiszu

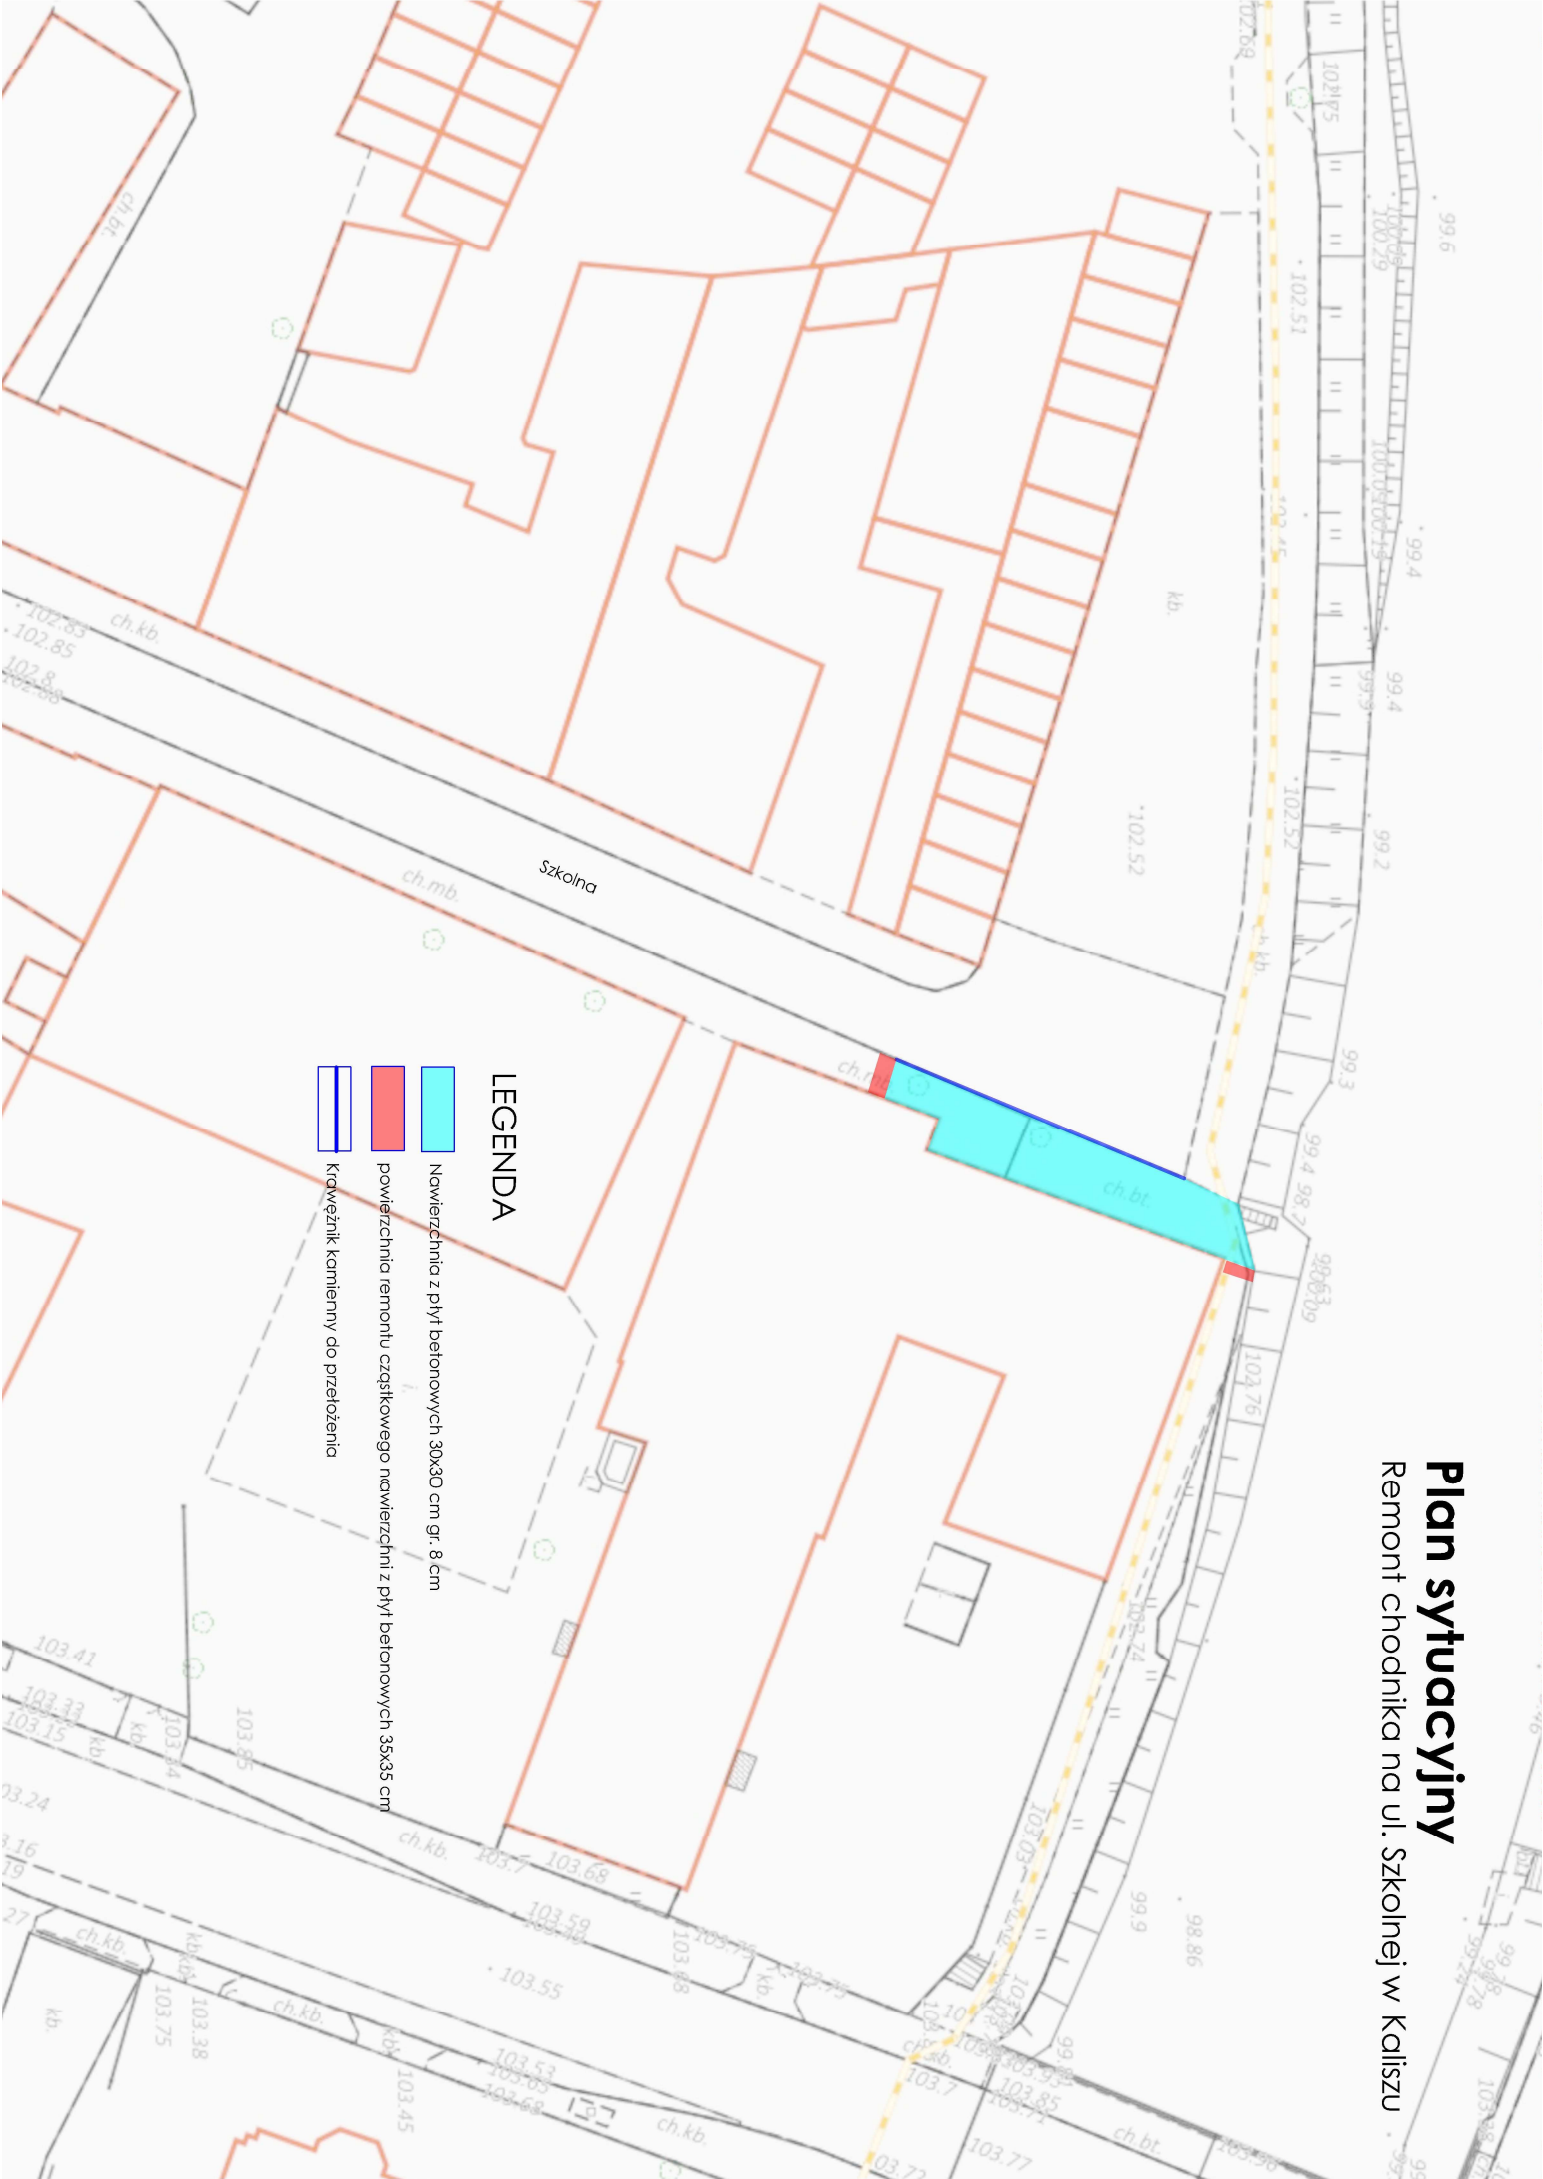

LEGENDA

-  Nawierzchnia z płyt betonowych 30x30 cm gr. 8 cm
-  powierzchnia remontu częściowego nawierzchni z płyt betonowych 35x35 cm
-  Krawężnik kamienny do przełożenia