


PRZEKRÓJ KONSTRUKCYJNY
A – A

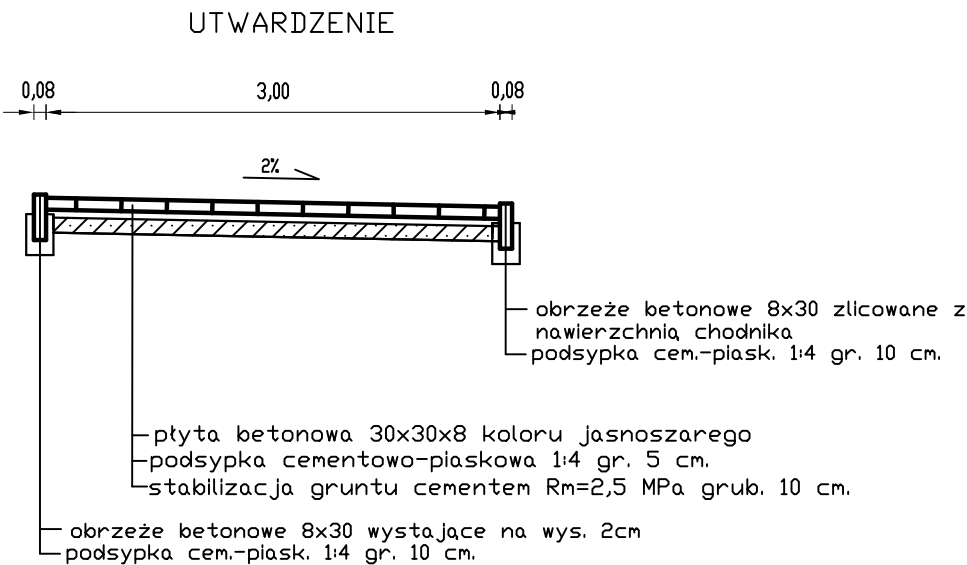

INWESTOR: Zarząd Dróg Miejskich
ul. Złota 43, 62-800 Kalisz

**"PRZEBUDOWA ISTNIEJĄCEGO CHODNIKA PRZY UL. ASNYKA
MIĘDZY POSESJĄ 50A, A 52A."**

NAZWA OBIEKTU
BUDOWLANEGO:

WOJEWÓDZTWO WIELKOPOLSKIE, MIASTO KALISZ, ULICA ASNYKA
DZ. NR 11/1 OBRĘB: 083 OS. ASNYKA, JEDN. EWID.: 306101_1 MIASTO KALISZ

ADRES
INWESTYCJI:

PROJEKTOWAŁ: Wiktoria Nowak

SPRAWDZIŁ: mgr inż. Justyna Strzyż

TYTUŁ
RYSUNKU:

PRZEKRÓJ A-A

SKALA: 1:500

DATA: 03.2026

NR RYSUNKU: 1