


PRZEKRÓJ KONSTRUKCYJNY
A – A

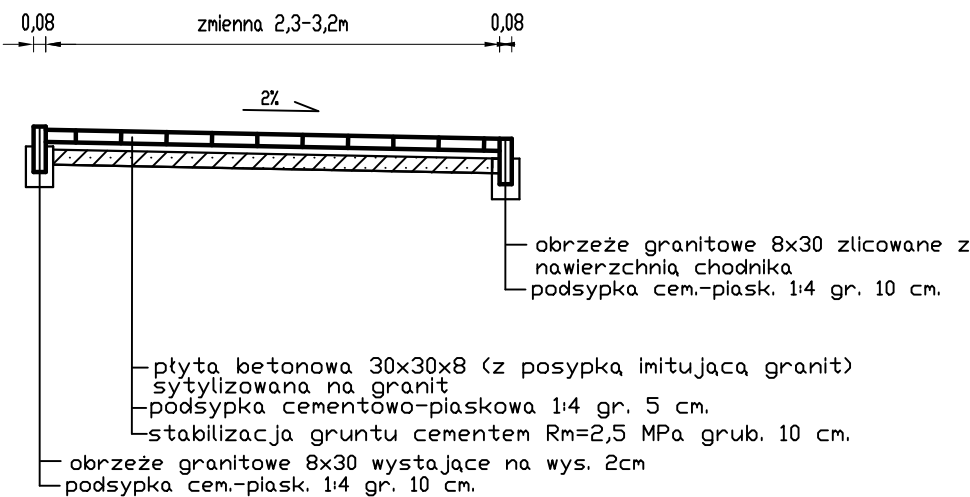

INWESTOR: Zarząd Dróg Miejskich
ul. Żłota 43, 62-800 Kalisz

**"PRZEBUDOWA ISTNIEJĄCEGO CHODNIKA NA ODCINKU OD
UL. LEGIONÓW DO UL. KONOPNICKIEJ"**

NAZWA OBIEKTU
BUDOWLANEGO:

WOJEWÓDZTWO WIELKOPOLSKIE, MIASTO KALISZ, ULICA KONOPNICKIEJ
DZ. NR 99/1, 99/2, 1/5 OBRĘB: 069 CZASZKI, JEDN. EWID.: 306101_1 MIASTO KALISZ

ADRES
INWESTYCJI:

PROJEKTOWAŁ: mgr inż. Justyna Strzyż

SPRAWDZIŁ: Wiktoria Nowak

TYTUŁ
RYSUNKU:

PRZEKRÓJ A-A

SKALA: 1:500

DATA: 04.2026

NR RYSUNKU: 2