


**Wpust uliczny z typowych elementów
kanalizacyjnych z osadnikiem
skala 1 : 20**

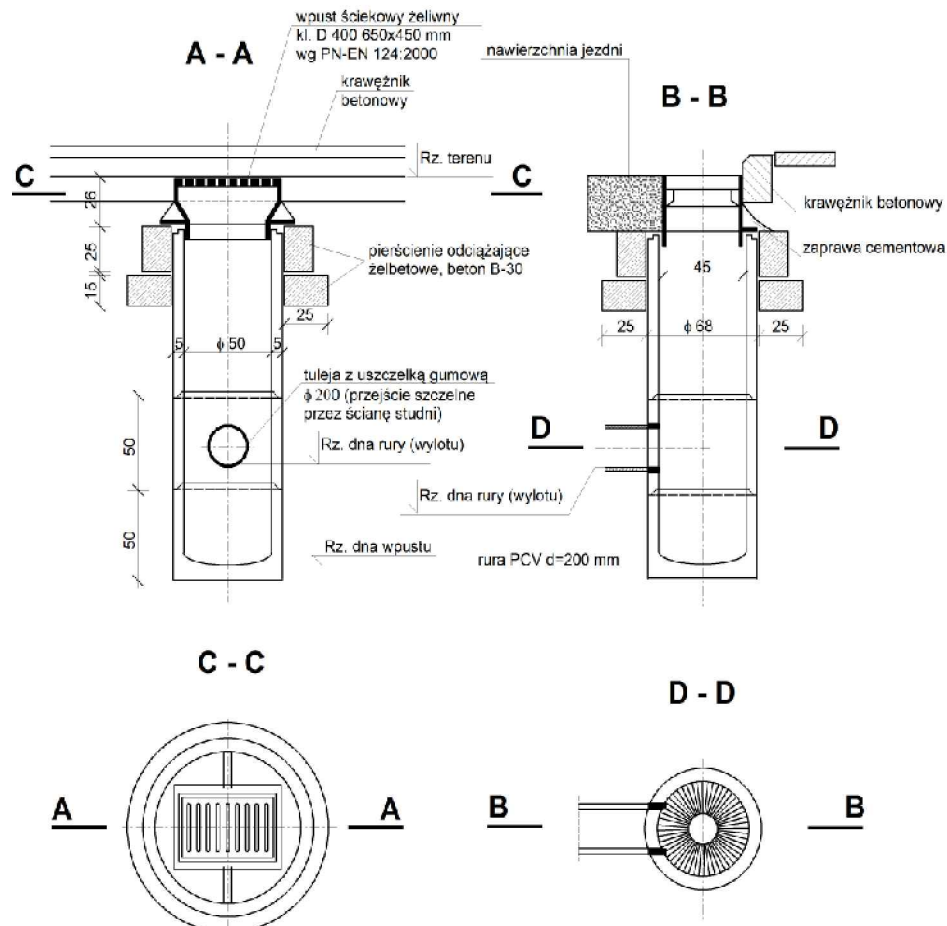

PW "STERN" Pracownia Projektowa 62-800 Kalisz ul. Botaniczna 10 tel. 601-41-37-41		
Nazwa obiektu	Odwodnienie odc. ul. Warszawskiej (od Mostu Warszawskiego do ul. 3-go Maja) i odc. ul. Stawiszyńskiej (od Mostu Bernardyńskiego do ul. 3-go Maja) w Kaliszu	
Inwestor	Zarząd Dróg Miejskich i Komunikacji w Kaliszu, ul. Złota 43, 62-800 Kalisz	
Faza	Projekt budowlany	
Przedmiot	SZCZEGÓŁ WPUSTU ULICZNEGO d=500mm	Podpis
Projektował	inż. Stefan Nawrotkiewicz upr. UAN.7342-186/94 upr. w spec. instalacyjno-inżynieryjnej	
Sprawdzający	mgr inż. Wanda Badura upr. UAN.7342-111/94 upr. w spec. instalacyjno-inżynieryjnej	
Skala 1:20	Data III. 2016r.	Nr rys. 5