


MAPA DO CELÓW PROJEKTOWYCH		SKALA 1:500
Nazwa miejscowości	Kalisz	
Jednostka ewidencyjna (Identyfikator, nazwa)	306101_1 Miasto Kalisz	
Obręb ewidencyjny (Identyfikator, nazwa)	306101_1. 0155 – 026B Śródmieście 306101_1. 0035 – 035 Śródmieście I	
Położenie (ulica)	Kadecka	
Sekcja mapy zasadniczej (2000_s6)	6.163.21.19.4.2	
Nazwa układu współrzędnych prostokątnych płaskich	2000 strefa 6	
Nazwa układu wysokości	Kronsztadt 60'	
Oznaczenie kancelaryjne zgłoszenia pracy geodezyjnej	WGK.6640.01.314.2016	
Oznaczenie granic obszaru, który był przedmiotem aktualizacji	-----	
Informacje o służebnościach gruntowych mających wpływ na zagospodarowanie gruntów, zlokalizowanych w granicach projektowanej inwestycji	Mapa wykonana bez ustalania służebności w zakresie opracowania	
Adnotacje wykonawcy prac	1.Znaki osnowy geodezyjnej uwidocznione na mapie podlegają ochronie prawnej	
Data opracowania mapy	02.05.2016	
Pracownia Geodezyjna GEO-BIT 62-800 Kalisz, ul. Etruska 7 NIP: 6181603796 REGON: 250283435 email: geobit_kalisz@interia.pl tel. 602274762 (podpis osoby reprezentującej podmiot)	(podpis i pieczęć reprezentującej podmiot)	
Piotr Kubiak, nr upr. 11898 (imię i nazwisko geodety, nr uprawnień)	podpis i pieczęć geodety)	

PRZEBUDOWA UL.KADECKIEJ W KALISZU Plan sytuacyjny	
Adres: Kalisz, ul.Kadecka	Rys. nr 1
Inwestor: Miasto Kalisz	Skala:1:500
Projektował: inż. Karol Galant upr. specj. drogowej nr WKP/0315/ZOOD/11	
Sprawdził: mgr inż. Jan Tomankiewicz upr. specj. drogowej nr BN-10.9/78/81 wrzesień 2016	

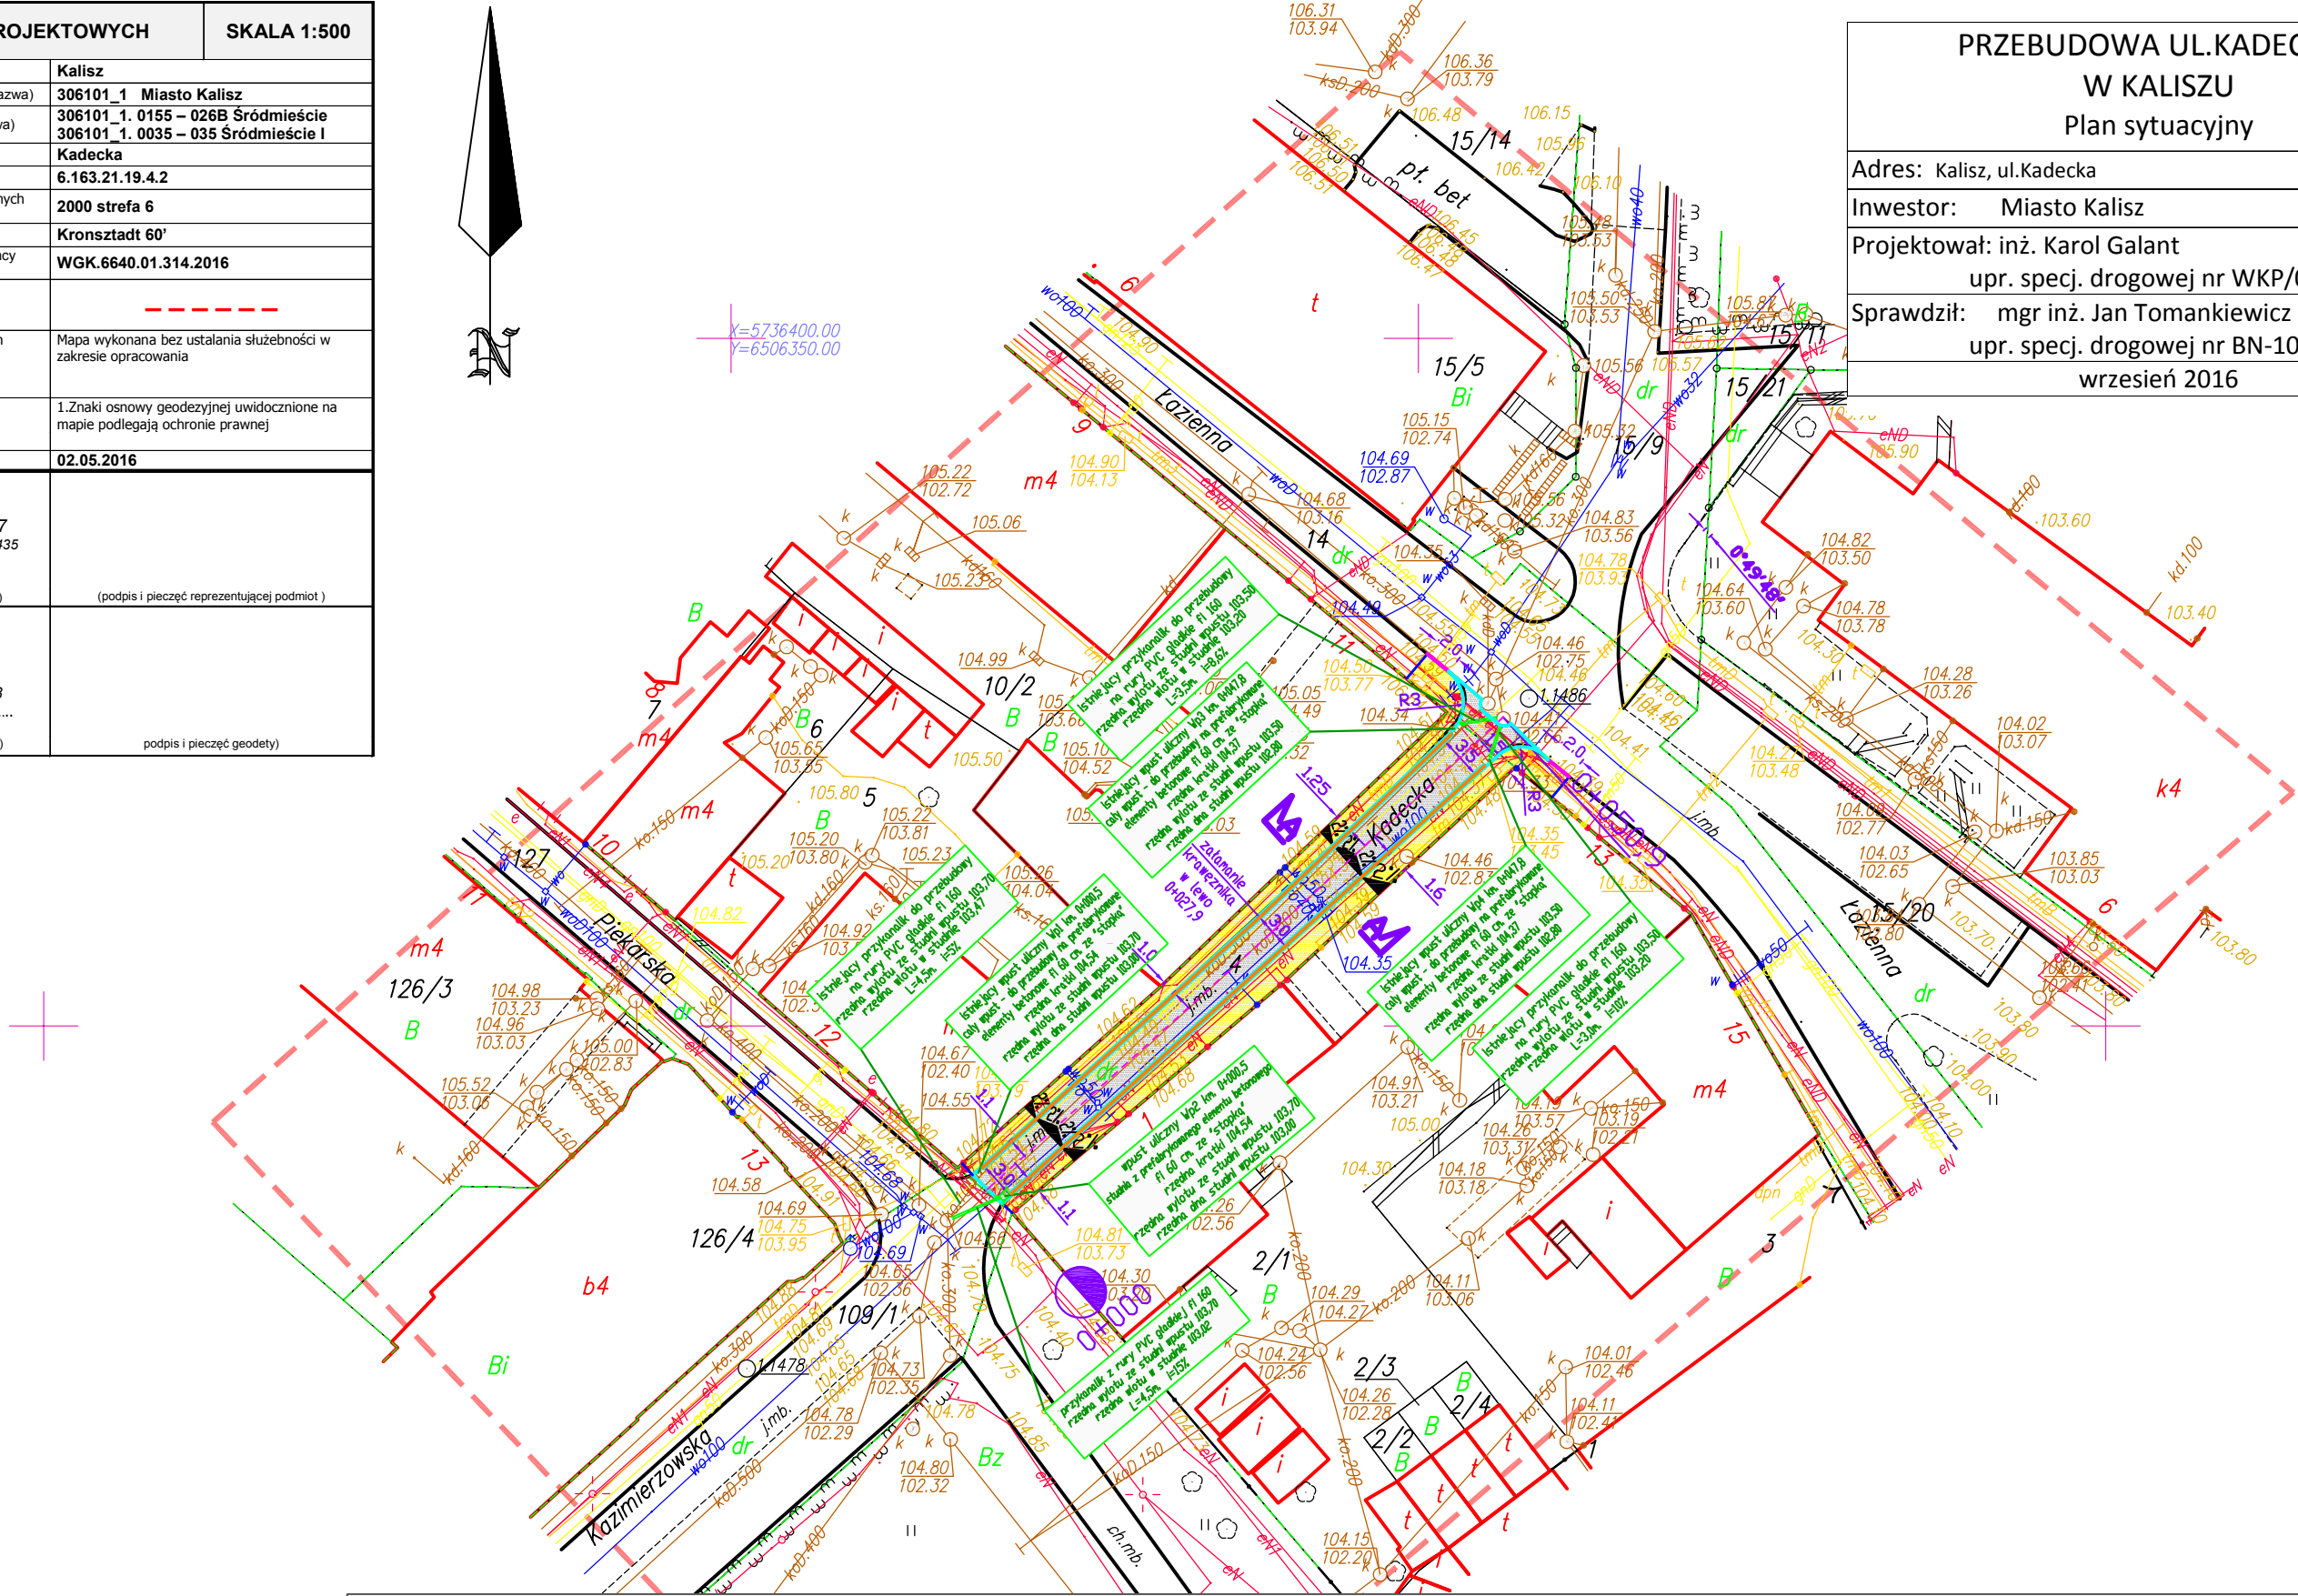

LEGENDA

- część przeznaczona dla ruchu pieszego z płyt chodnikowych granitowych o wym. 25x25x12 cm. ciętych, płomieniowanych układanych "w karo"
- część przeznaczona dla ruchu kołowego z płyt granitowych 12,5x25x12 ciętych i płomieniowanych, układanych "na zakład" w kolorze jasnoszarym (RAL 7038)
- ściek z 2 rzędów kostki bazaltowej 10x10x10 ciętej i płomieniowanej, obniżony o 2 cm. w stosunku do nawierzchni
- krawężnik granitowy 12x25 cięty i płomieniowany, koloru jasnoszarego zlicowany z nawierzchniami
- krawężnik granitowy 12x25 cięty i płomieniowany, koloru jasnoszarego - przejście od 0 cm. do 10 cm.
- obrzeże granitowe 8x30 cięte i płomieniowane

UWAGA: obróbka wszystkich włazów i pokryw urządzeń obcych wykonać za pomocą kostki granitowej 6x6x6 ciętej z wszystkich boków i płomieniowanej od jednej (górnej) powierzchni