


# Przekrój

podłoże próchnicze

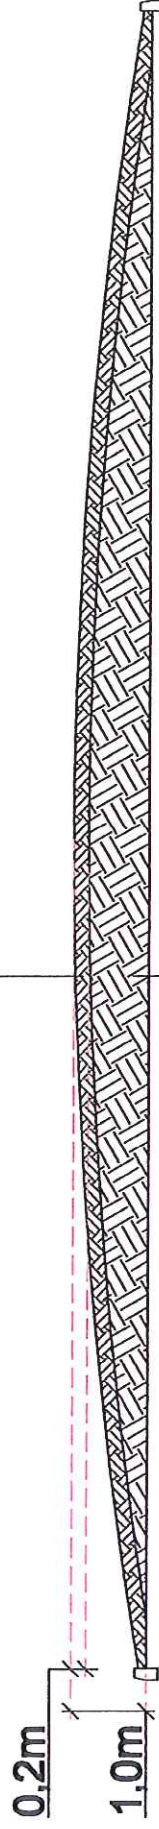

podłoże gliniaste

Studio Krajobrazu Małgorzata Hofman ul. A. Asnyka 24, 62-800 Kalisz NIP 618-211-60/93 REGON 302126753	Studio Krajobrazu	
	Małgorzata Hofman	
Projekt techniczny skala 1:100	data	09.02.15
	nr rys.	2