



# Projekt koncepcyjny

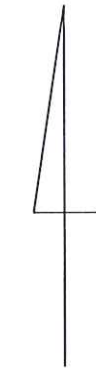

## Oznaczenia

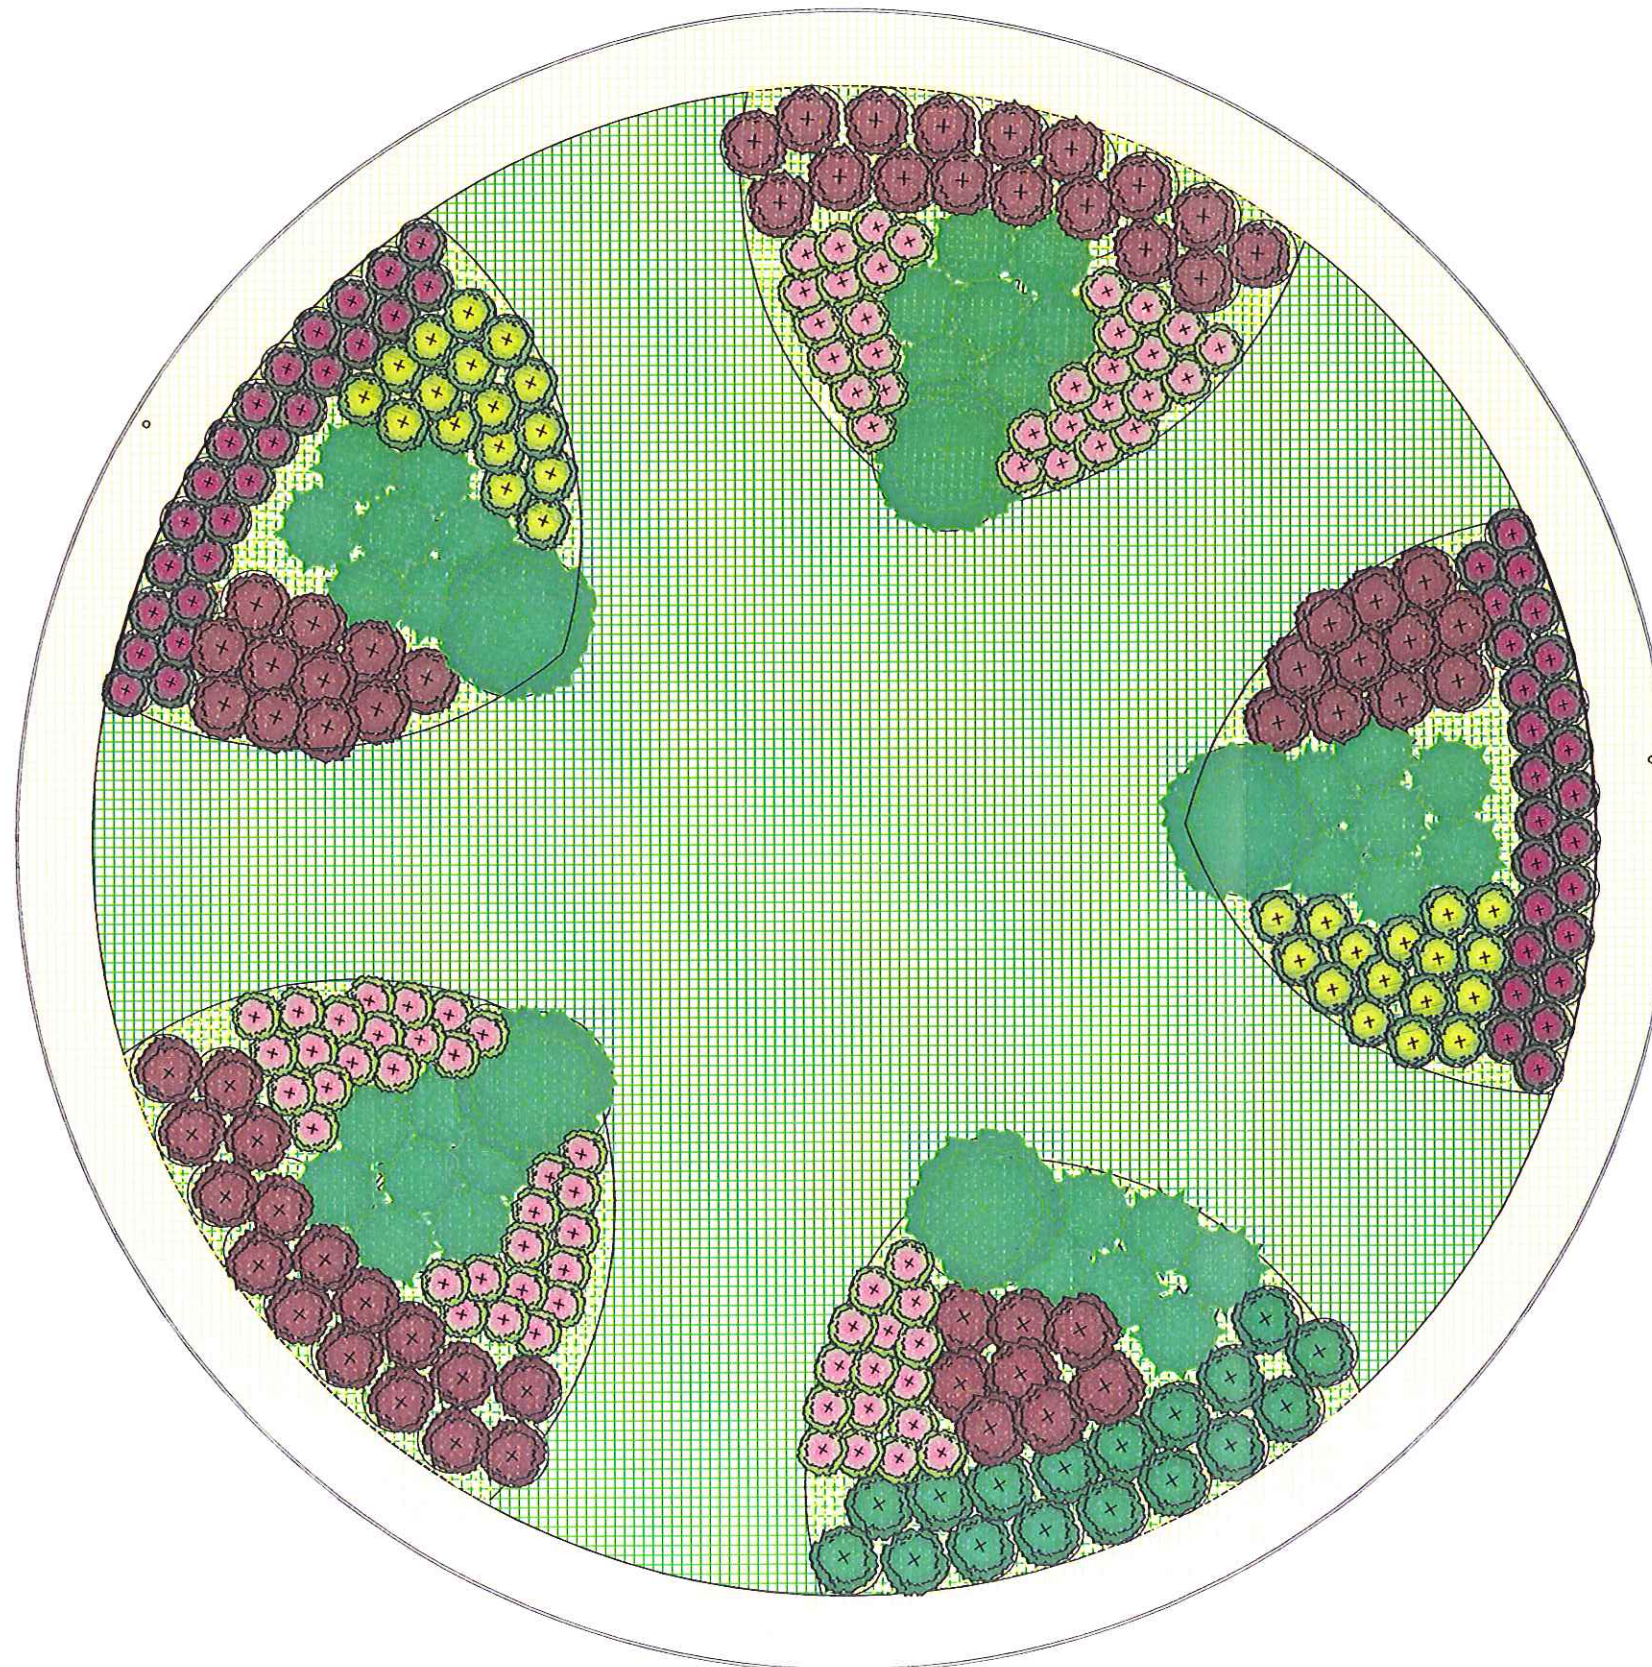

Drzewo liściaste



Krzew liściasty



Krzew iglasty



Żwir



Trawnik



Obrzeże plastikowe



Krawężnik

Studio Krajobrazu  
Małgorzata Hofman

Projekt koncepcyjny  
skala 1:100

Studio Krajobrazu  
Małgorzata Hofman  
ul. A. Asnyka 310 7-800 Kalisz  
NIP 618-211-60-92 REGON 302126753

data	09.02.15
nr rys.	3