



PROFIL PODŁUŻNY SIECI GAZOWEJ
ŚR/C DZ. 225 mm
w ulicy Stanczukowskiego
SKALA 1 : 100 / 250

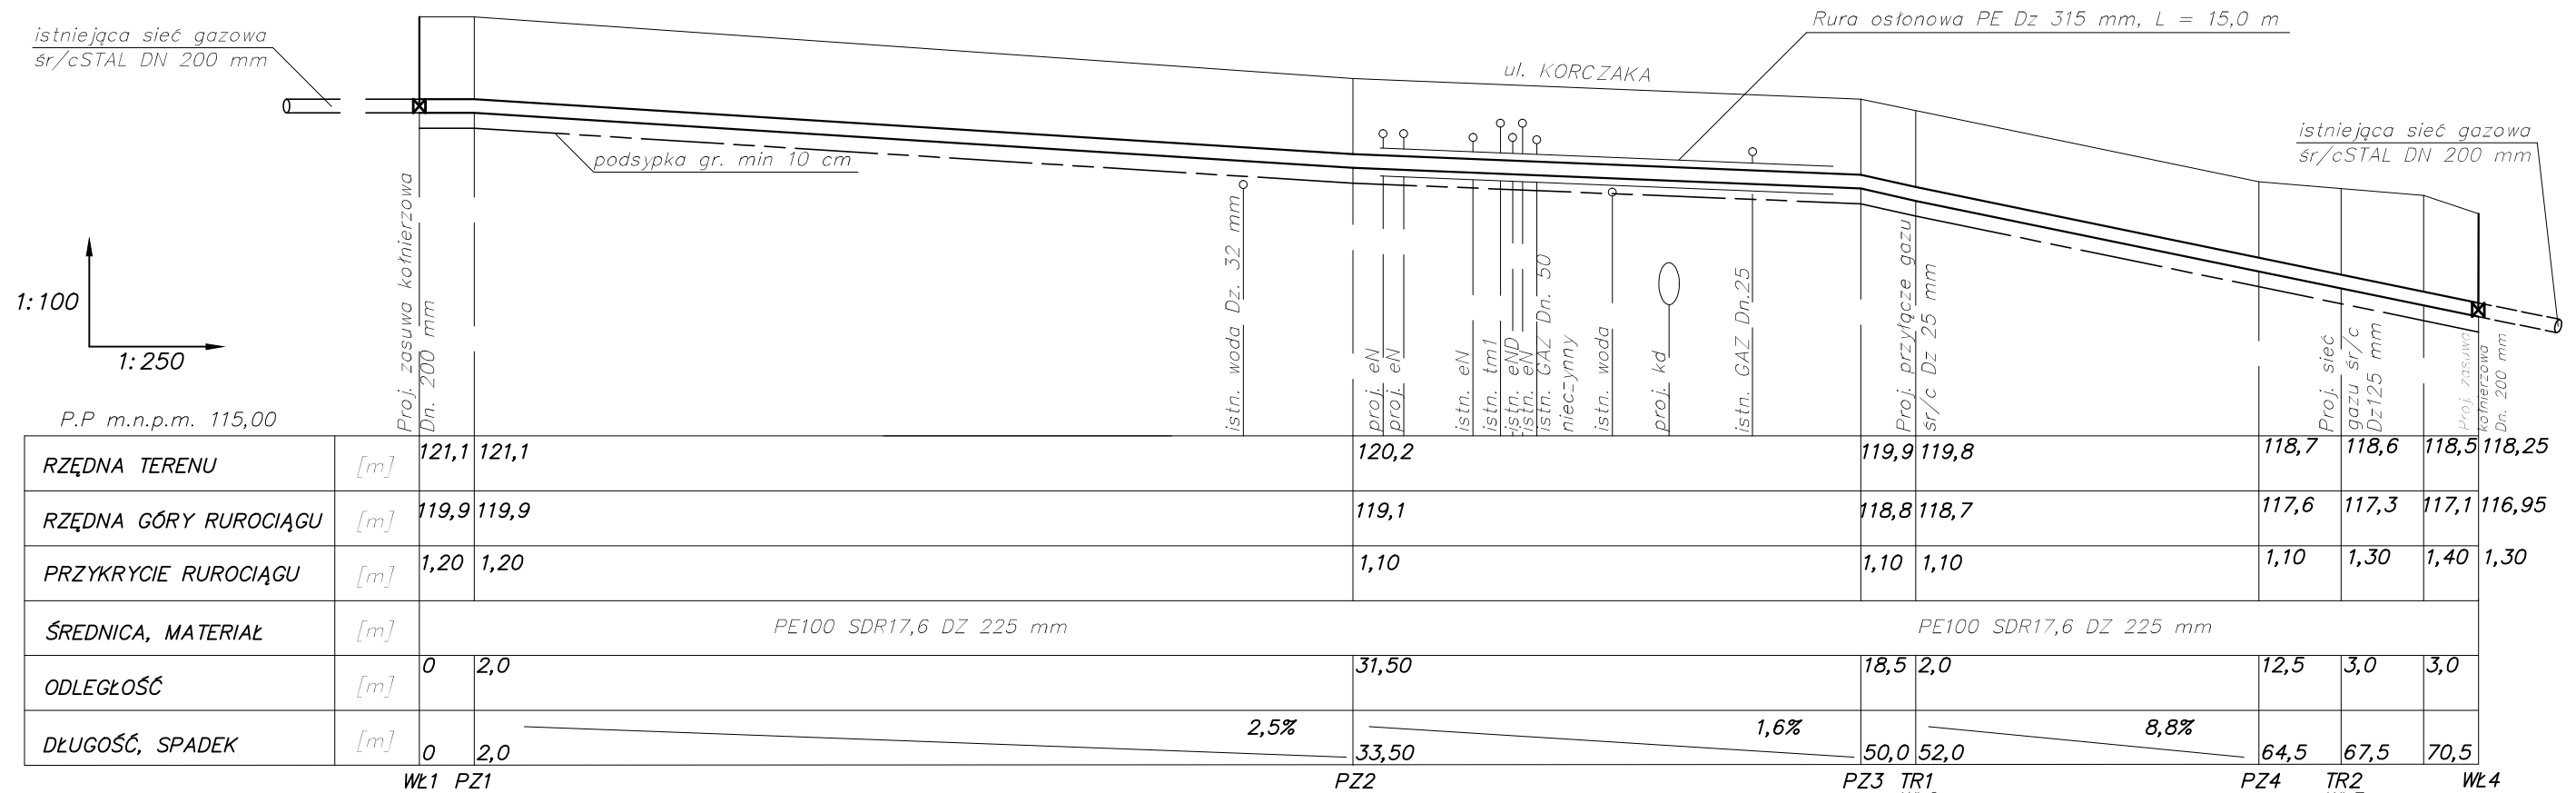

Inwestor / Zamawiający		Zarząd D r óg Miejskich w Kaliszu ul. Złota 43 62-800 Kalisz	
Jednostka projektowa		Biu ro Inżynierskie TRAKT S ę d z i ą w 40 58-410 Marcisz ą w 	
Stadium	Zadanie Budowa ronda na skrzyżowaniu ulic Stanczukowskiego i Korczak w ciągu drogi krajowej nr 25 w Kaliszu		
Projekt Wykonawczy			
Temat opracowania Przebudowa dwóch odcinków sieci gazowej średniego ciśnienia Dz 225 / 125 mm z przyłączem			
Branża	Tytuł rysunku PROFIL PODŁUŻNY GAZOCIĄGU ŚREDNIEGO CIŚNIENIA DZ 225 mm PE		
Stanowisko	Imię i nazwisko	Nr uprawnień	Podpis
Projektant	mgr inż. Krzysztof Biernacki	BN-10.9/69/82	
Sprawdzający	mgr inż. Marek Licznernski	NB/U/7342/40/98	
	Skala	Data	Nr rys.
	1:100/250	VI 2014	2