


PROFIL PODŁUŻNY PRZYŁĄCZA
GAZOWEGO ŚR/C DZ. 25 mm
w ulicy Stanczukowskiego / Korczaka
SKALA 1 : 100 / 100

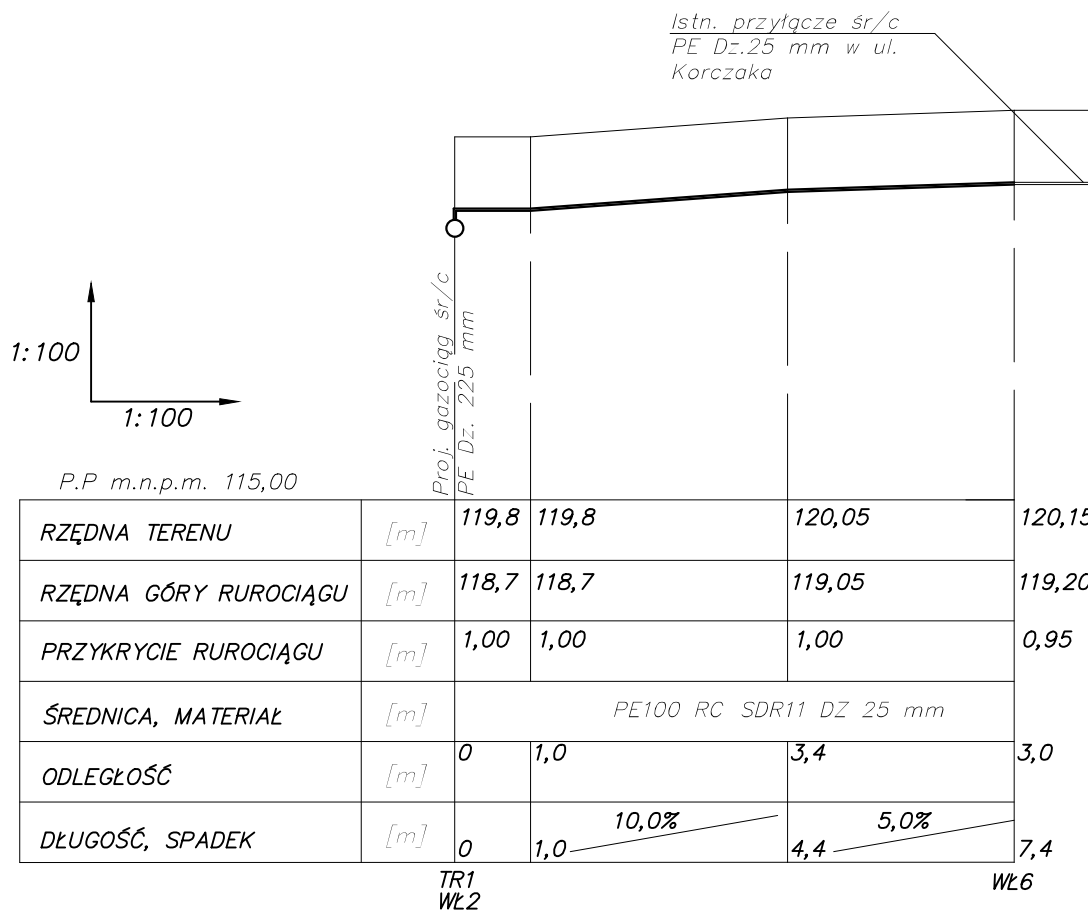

Inwestor / Zamawiający Zarząd Dróg Miejskich w Kaliszu ul. Złota 43 62-800 Kalisz			
Jednostka projektowa		Biuo Inżynierskie TRAKT Sędziszów 50 58-410 Marciszów	
			
Stadium	Zadanie		
Projekt Wykonawczy	Budowa ronda na skrzyżowaniu ulic Stanczukowskiego i Korczak w ciągu drogi krajowej nr 25 w Kaliszu		
Temat opracowania			
Przebudowa dwóch odcinków sieci gazowej średniego ciśnienia Dz 225 / 125 mm z przyłączem			
Branża	Tytuł rysunku		
Sanitarna /S/	PROFIL PODŁUŻNY PRZYŁĄCZA ŚREDNIEGO CIŚNIENIA DZ 25 mm PE		
Stanowisko	Imię i nazwisko	Nr uprawnień	Podpis
Projektant	mgr inż. Krzysztof Biernacki	BN-10.9/69/82	
Sprawdzający	mgr inż. Marek Licznarski	NB/U/7342/40/98	
	Skala	Data	Nr rys.
	1:100/250	VI 2014	4