Profil 1

Podziałka 1:100/250

P.p.=110,00

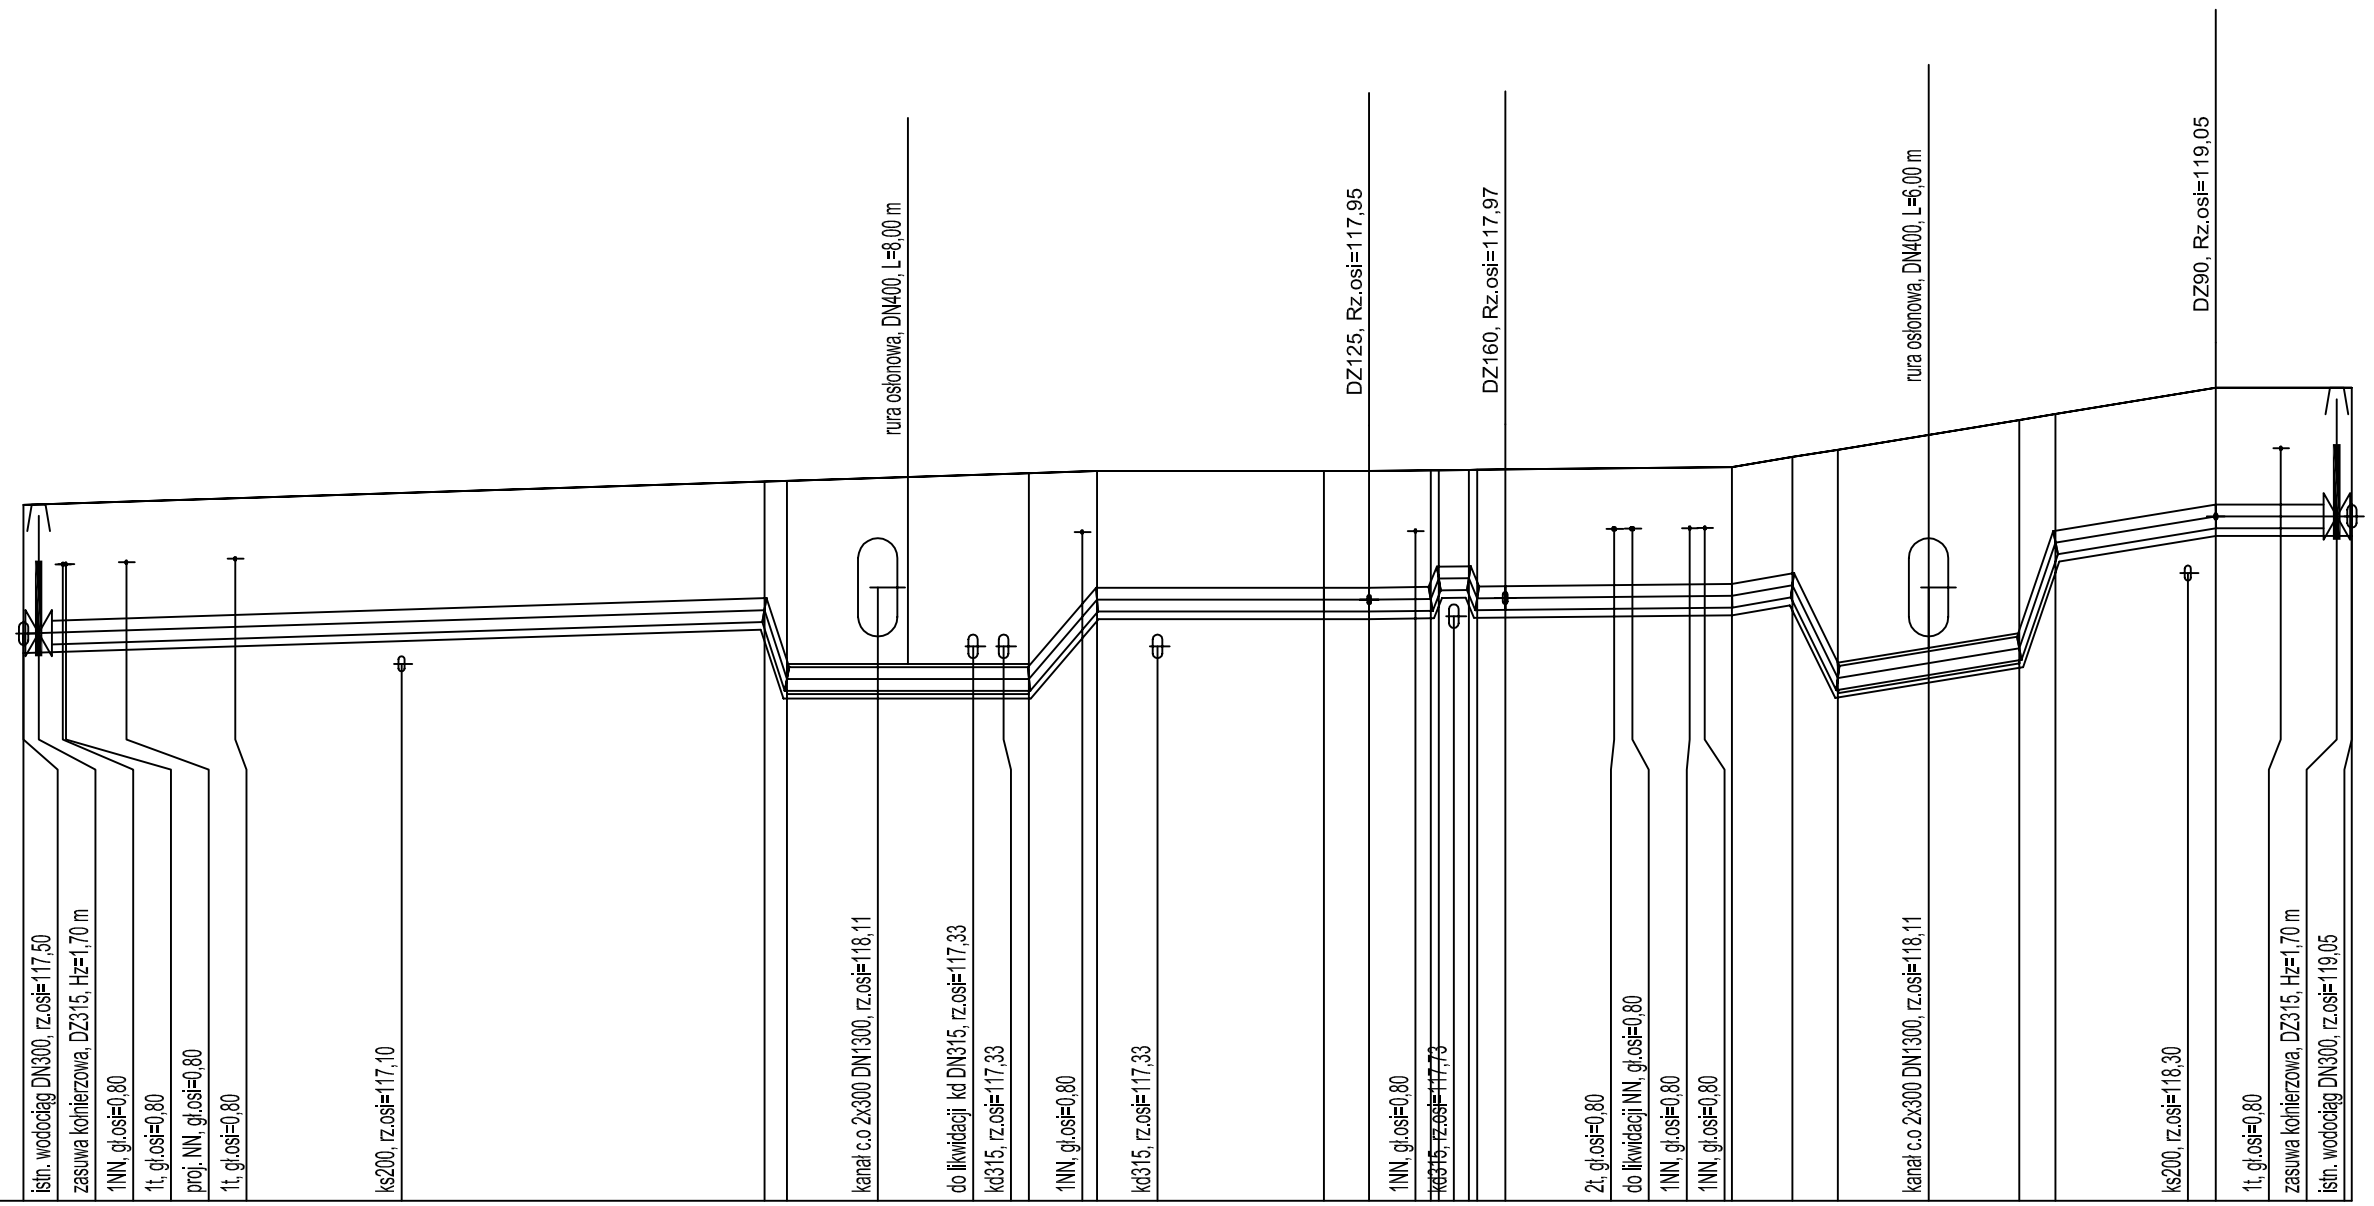

Opis powierzchni terenu	teren nieutwardzony

| Nazwa węzła | W1 | | |