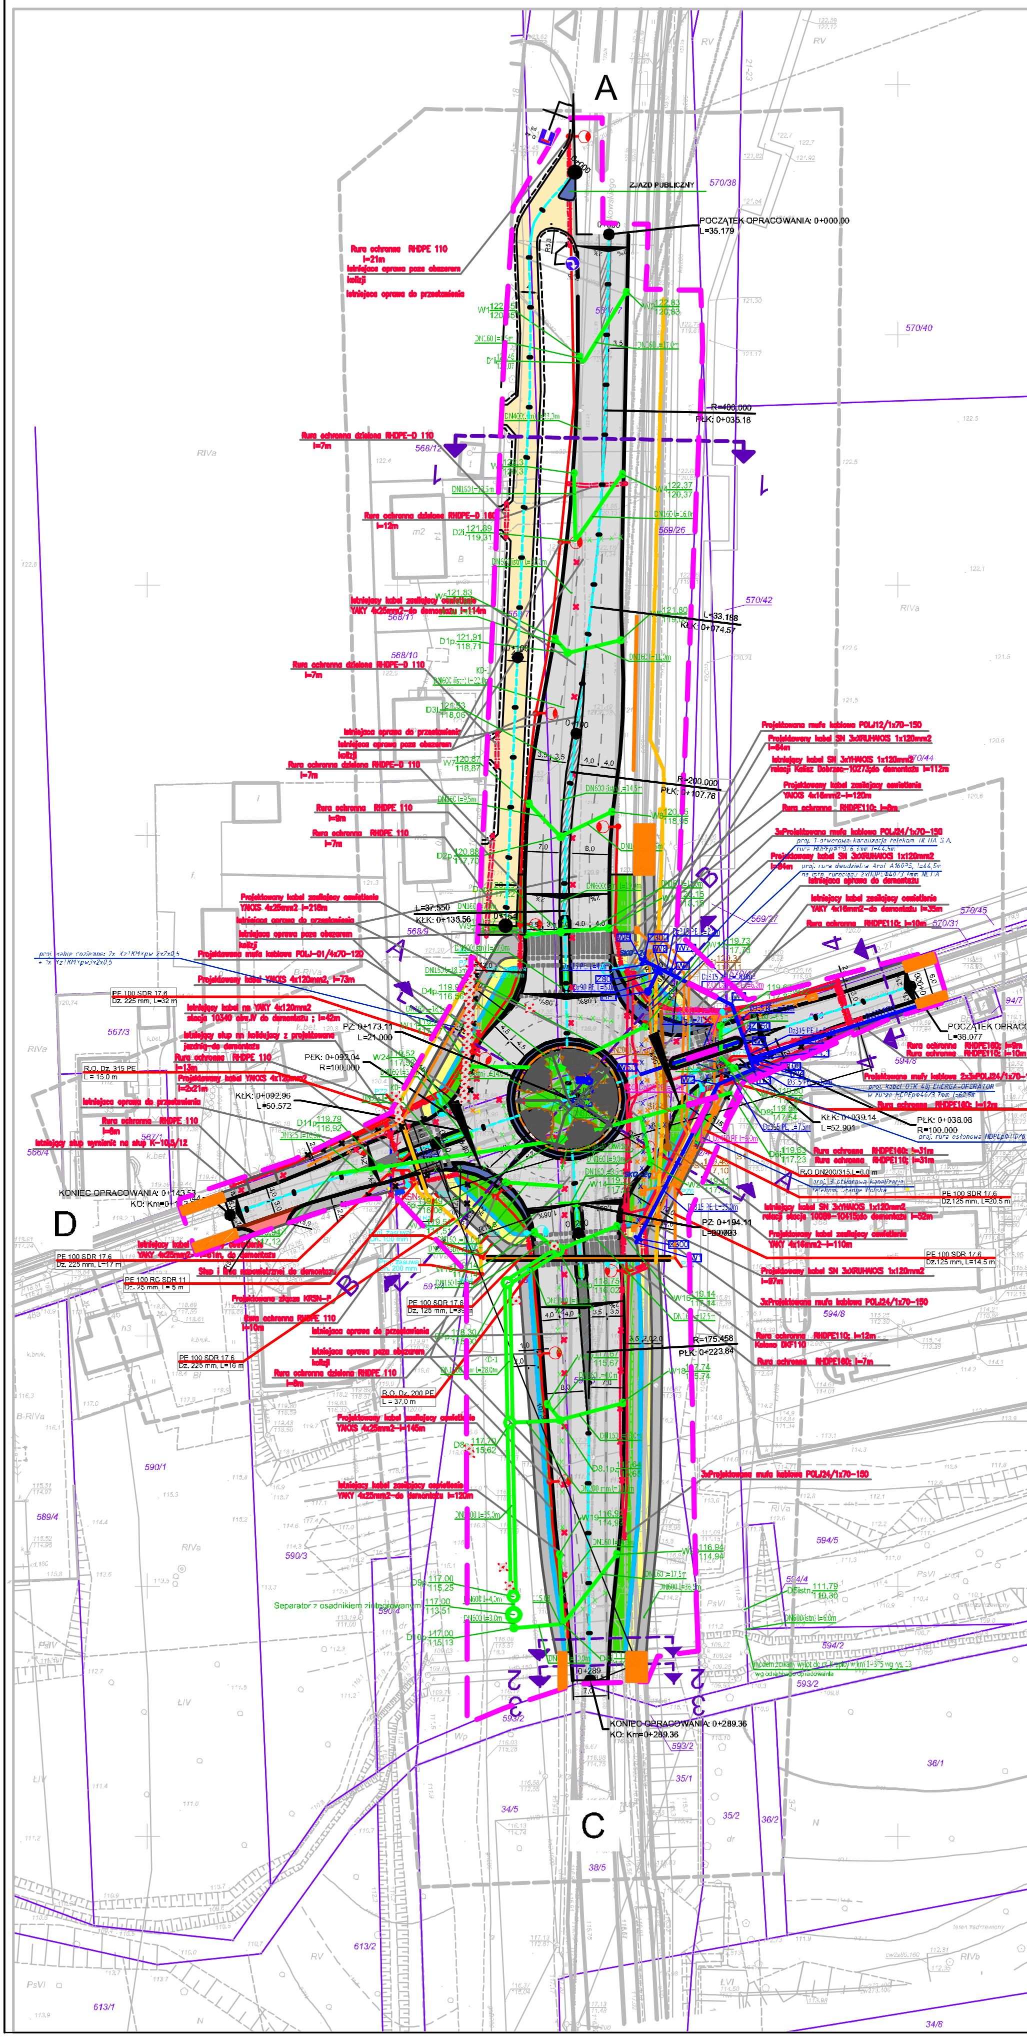

Legenda

- poręcz
- oś drogi
- krawężniki
- obrzeża
- zieleń
- żwir
- nawierzchnia jezdni asfaltowa
- nawierzchnia chodnika z kostki betonowej szarej
- nawierzchnia ścieżki z kostki betonowej czerwonej
- nawierzchnia z kostki kamiennej 16/18 cm
- zjazdy indywidualne z kostki betonowej czerwonej
- nawierzchnia drogi serwisowej z destruktu asfaltowego
- nasadzenia zgodnie z Projektem zagospodarowania zieleni
- odcinek przejściowy - nawiązanie naw. proj. do naw. istn.
- ściek przykrawężnikowy
- Istniejące ogrodzenie do rozbiórki
- Projektowany mur oporowy wraz z ogrodzeniem
- Projektowane ogrodzenie odgradzające chodnik od jezdni
- Granica działki
- 570/44 Numer działki
- Drzewa i krzewy do wycinki
- Latarnia do przestawienia
- Latarnia w nowej lokalizacji
- Latarnia projektowana SL-100.AL150
- Oprawa do oswietlenia przejść dla pieszych LED
- Projektowane rury ochronne
- Projektowany kabel nn
- Istniejący kabel do demontażu
- Projektowany kanał deszczowy
- Projektowany kanał sanitarny
- Projektowany wodociąg
- Istniejący kanał deszczowy do likwidacji
- Istniejący kanał sanitarny do likwidacji
- Istniejący wodociąg do likwidacji
- Proj. telekom. kanalizacja kablowa - rurarz HDPE fi 110 lub DVR fi 110 mm
- Projektowane rury osłonowe HDPEp fi 110/125 mm - przecisk
- Projektowana studnia telekom. typu SKR-1 [110x60 cm]
- Projektowana studnia telekom. typu SKR-2 [165x106 cm]
- Projektowana studnia telekom. typu SKO-2g [134x94 cm]
- Projektowana sieć gazowa
- Zraszacz typu rotor PGP
- Linia kroplująca
- Zawór elektromagnetyczny
- Sterownik
- Przebudowa wodociągu Dz225 PETS
- Obszar oddziaływania obiektu / granica opracowania

Inwestor / Zamawiający
Miasto Kalisz - Zarząd Dróg Miejskich
ul. Złota 43
62-800 Kalisz

Jednostka projektowa
Biuro Inżynierskie TRAKT
Sędzisław 50
58-410 Marciszów

Stadium	Zadanie
Projekt budowlany	PROJEKT BUDOWLANY BUDOWA RONDA NA SKRZYŻOWANIU ULIC STANCZUKOWSKIEGO I KORCZAK W CIĄGU DROGI KRAJOWEJ NR 25 W KALISZU
Nr tomu	**Temat opracowania**
I	PROJEKT BUDOWLANY BUDOWA RONDA NA SKRZYŻOWANIU ULIC STANCZUKOWSKIEGO I KORCZAK W CIĄGU DROGI KRAJOWEJ NR 25 W KALISZU
Branża	**Tytuł rysunku**
Drogowa /DR/	PROJEKT ZAGOSPODAROWANIA TERENU

Stanowisko	Imię i nazwisko	Nr uprawnień	Podpis
Projektant branża drogowa	mgr inż. Włodzimierz Lewowski	228/02/DUW	
Sprawdzający branża drogowa	mgr inż. Grzegorz Lewowski	263/DOŚ/13	
Asystent projektanta branża drogowa	mgr inż. Jolanta Kaczorowska		
Projektant branża konstrukcyjna	mgr inż. Jarosław Wawrzaszek	79/DOŚ/10	
Projektant branża sanitarna	mgr inż. Krzysztof Biernacki	BN-10.9/69/82 NB/U-7342/37/98	
Sprawdzający branża sanitarna	mgr inż. Marek Licznerski	NB/U-7342/40/98	
Asystent projektanta branża sanitarna	mgr inż. Dawid Smolarek		
Asystent projektanta branża sanitarna	mgr inż. Marcin Płóciennniczak		
Projektant branża elektryczna	mgr inż. Magdalena Kozłowska-Ogłaza	158/DOŚ/10	
Sprawdzający branża elektryczna	mgr inż. Ryszard Wiatr	10/98/JG	
Projektant branża teletechniczna	inż. Sławomir Staniewski	WKP/0299/ZOTP/08	

Nr projektu	Skala	Data	Nr egz.	Nr rys.
21-12 / 4	1 : 500	Listopad 2014	1	2

Stadium	Branża	Km	Nr obiektu	Nr tomu	Nr rysunku	Rewizja
PB	DR			I		00