




PRZEKRÓJ NORMALNY 4-4 - ULICA KORCZAK W ODCINKU TRASOWYM

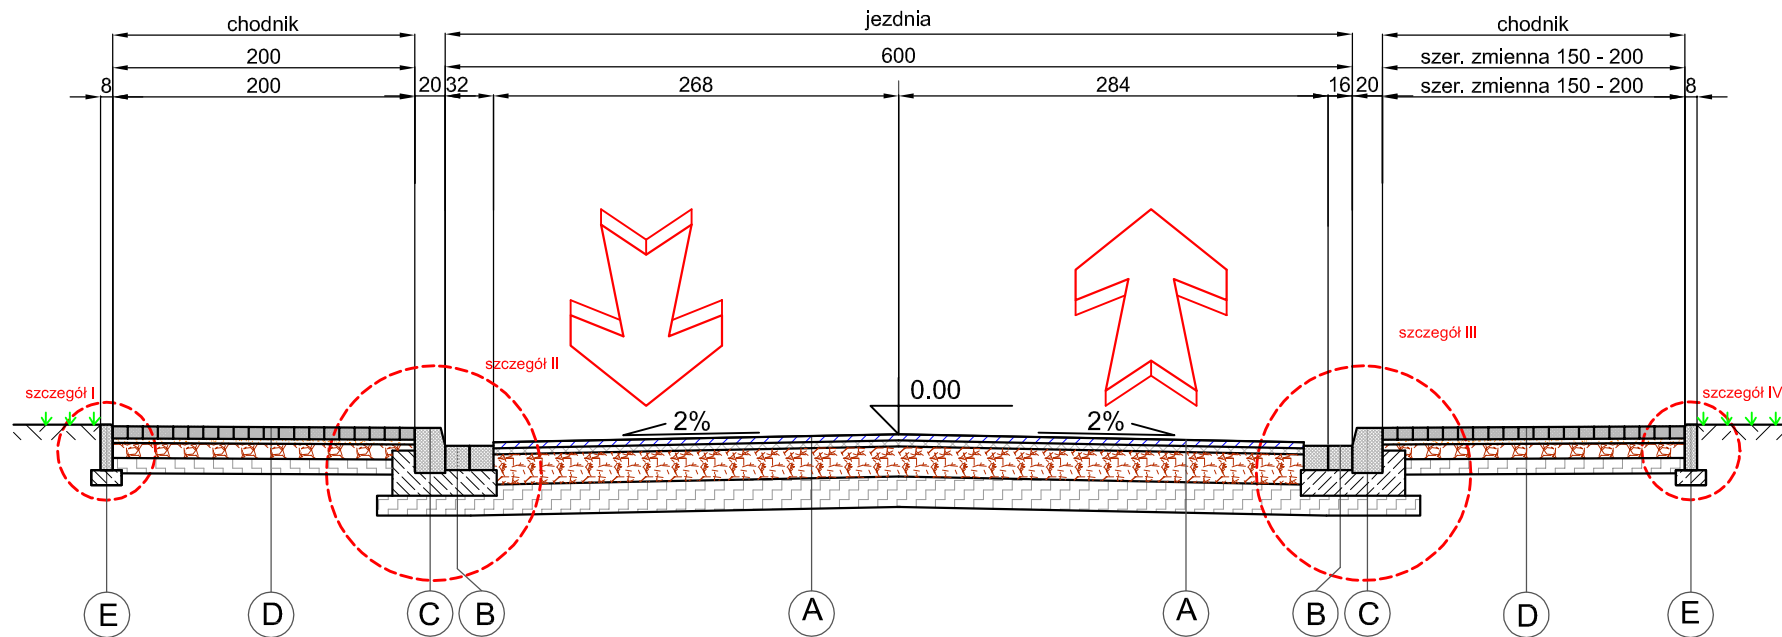


szczegół I  
skala 1:25

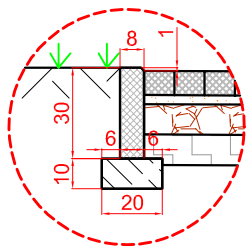


szczegół II  
skala 1:25

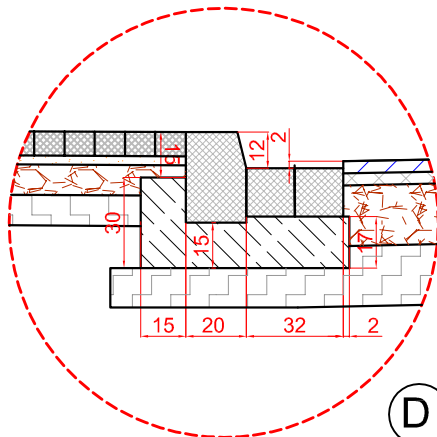

szczegół III  
skala 1:25

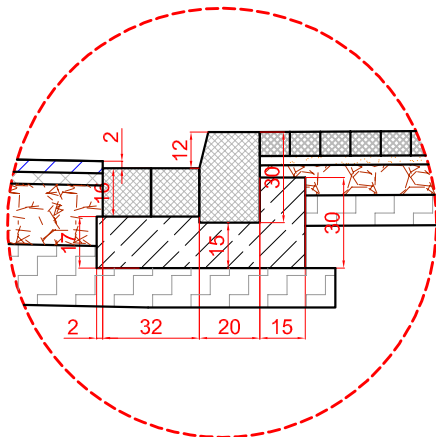

szczegół IV  
skala 1:25

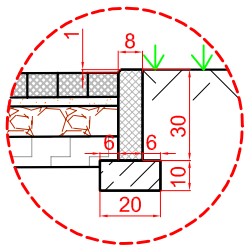

A

warstwa ścieralna beton asfaltowy AC11S	4 cm
warstwa wiążąca beton asfaltowy AC11W	4 cm
kruszywo łamane stabilizowane mechanicznie 0/31,5	20 cm
grunt stabilizowany cementem Rm=2,5MPa	20 cm
grunt rodzimy	

B

kostka kamienna 16/18 cm	16 cm
beton C12/15	17 cm
grunt stabilizowany cementem Rm=2,5MPa	13 cm
grunt rodzimy	

C

krawężnik wibroprasowany 20x30	30 cm
beton C12/15	15 cm
grunt stabilizowany cementem Rm=2,5MPa	13 cm
grunt rodzimy	

D

kostka wibroprasowana szara 20x10x8	8 cm
podsyпка cementowa - piaskowa	3 cm
kruszywo łamane 0/31,5	10 cm
grunt stabilizowany cementem Rm = 2,5 MPa	10 cm
grunt rodzimy	

E

obrzeże wibroprasowane 8x30	30 cm
beton C12/15	10 cm
grunt rodzimy	

Inwestor / Zamawiający <b>Miasto Kalisz - Zarząd Dróg Miejskich</b> ul. Złota 43 62-800 Kalisz					
Jednostka projektowa <b>Biuro Inżynierskie TRAKT</b> Sędziszów 50 58-410 Marciszów					
Stadium	Zadanie <b>PROJEKT BUDOWLANY</b>				
<b>Projekt Budowlany</b>	<b>BUDOWA RONDA NA SKRZYŻOWANIU ULIC STANCZUKOWSKIEGO I KORCZAK W CIĄGU DROGI KRAJOWEJ NR 25 W KALISZU</b>				
Nr tomu	Temat opracowania <b>PROJEKT BUDOWLANY</b>				
<b>I</b>	<b>BUDOWA RONDA NA SKRZYŻOWANIU ULIC STANCZUKOWSKIEGO I KORCZAK W CIĄGU DROGI KRAJOWEJ NR 25 W KALISZU</b>				
Branża	Tytuł rysunku <b>PRZEKROJE POPRZECZNE UL. KORCZAK</b>				
<b>Drogowa /DR/</b>					
Stanowisko	Imię i nazwisko	Nr uprawnień	Podpis		
Projektant	mgr inż. Włodzimierz Lewowski	228/02/DUW			
Sprawdzający	mgr inż. Grzegorz Lewowski	263/DOŚ/13			
Opracował	mgr inż. Jolanta Kaczorowska				
Nr projektu	Skala	Data	Nr egz.	Nr rys.	
<b>21-12 / 4</b>	<b>1:50 (1:25)</b>	<b>Listopad 2014</b>	<b>1</b>	<b>4/2</b>	
Stadium	Branża	Km	Nr obiektu	Nr tomu	Nr rysunku
<b>PB</b>	<b>DR</b>			<b>I</b>	<b>00</b>