




PRZEKRÓJ NORMALNY 4-4 - ULICA KORCZAK W ODCINKU TRASOWYM

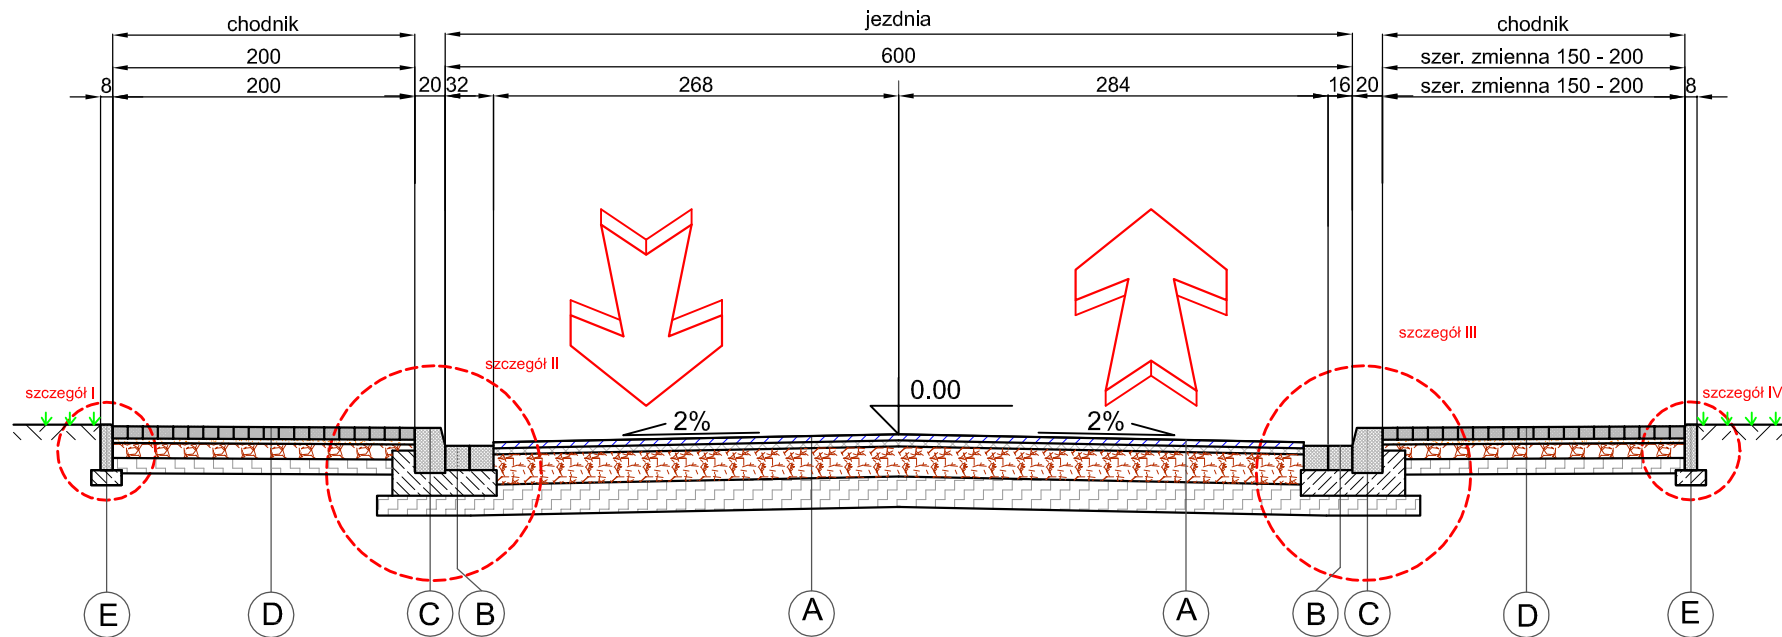


szczegół I
skala 1:25

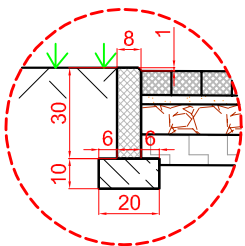


szczegół II
skala 1:25

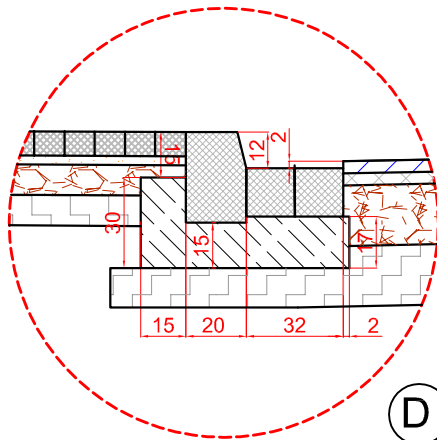

szczegół III
skala 1:25

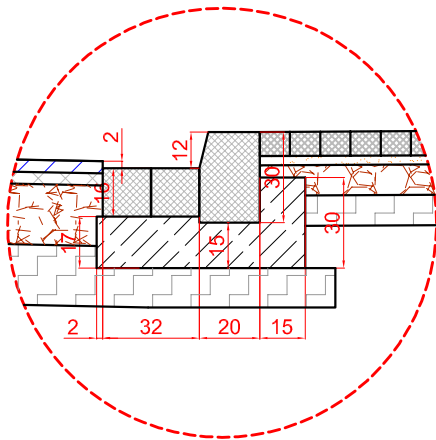

szczegół IV
skala 1:25

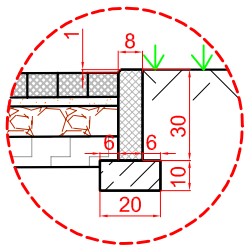

A

warstwa ścieralna beton asfaltowy AC11S	4 cm
warstwa wiążąca beton asfaltowy AC11W	4 cm
kruszywo łamane stabilizowane mechanicznie 0/31,5	20 cm
grunt stabilizowany cementem Rm=2,5MPa	20 cm
grunt rodzimy	

B

kostka kamienna 16/18 cm	16 cm
beton C12/15	17 cm
grunt stabilizowany cementem Rm=2,5MPa	13 cm
grunt rodzimy	

C

krawężnik wibroprasowany 20x30	30 cm
beton C12/15	15 cm
grunt stabilizowany cementem Rm=2,5MPa	13 cm
grunt rodzimy	

D

kostka wibroprasowana szara 20x10x8	8 cm
podsyпка cementowa - piaskowa	3 cm
kruszywo łamane 0/31,5	10 cm
grunt stabilizowany cementem Rm = 2,5 MPa	10 cm
grunt rodzimy	

E

obrzeże wibroprasowane 8x30	30 cm
beton C12/15	10 cm
grunt rodzimy	

Inwestor / Zamawiający
Miasto Kalisz - Zarząd Dróg Miejskich
ul. Złota 43
62-800 Kalisz

Jednostka projektowa
Biuro Inżynierskie TRAKT
Sędziszów 50
58-410 Marciszów

Stadium		Zadanie				
Projekt Wykonawczy		PROJEKT BUDOWLANY				
		BUDOWA RONDA NA SKRZYŻOWANIU ULIC STANCZUKOWSKIEGO I KORCZAK W CIĄGU DROGI KRAJOWEJ NR 25 W KALISZU				
Nr tomu		Temat opracowania				
II		PROJEKT BUDOWLANY				
		BUDOWA RONDA NA SKRZYŻOWANIU ULIC STANCZUKOWSKIEGO I KORCZAK W CIĄGU DROGI KRAJOWEJ NR 25 W KALISZU				
Branża		Tytuł rysunku				
Drogowa /DR/		PRZEKROJE POPRZECZNE UL. KORCZAK				
Stanowisko		Imię i nazwisko		Nr uprawnień	Podpis	
Projektant		mgr inż. Włodzimierz Lewowski		228/02/DUW		
Sprawdzający		mgr inż. Grzegorz Lewowski		263/DOŚ/13		
Opracował		mgr inż. Jolanta Kaczorowska				
Nr projektu		Skala	Data	Nr egz.	Nr rys.	
21-12 / 4		1:50 (1:25)	Listopad 2014	1	4/2	
Stadium	Branża	Km	Nr obiektu	Nr tomu	Nr rysunku	Rewizja
PW	DR			II		00