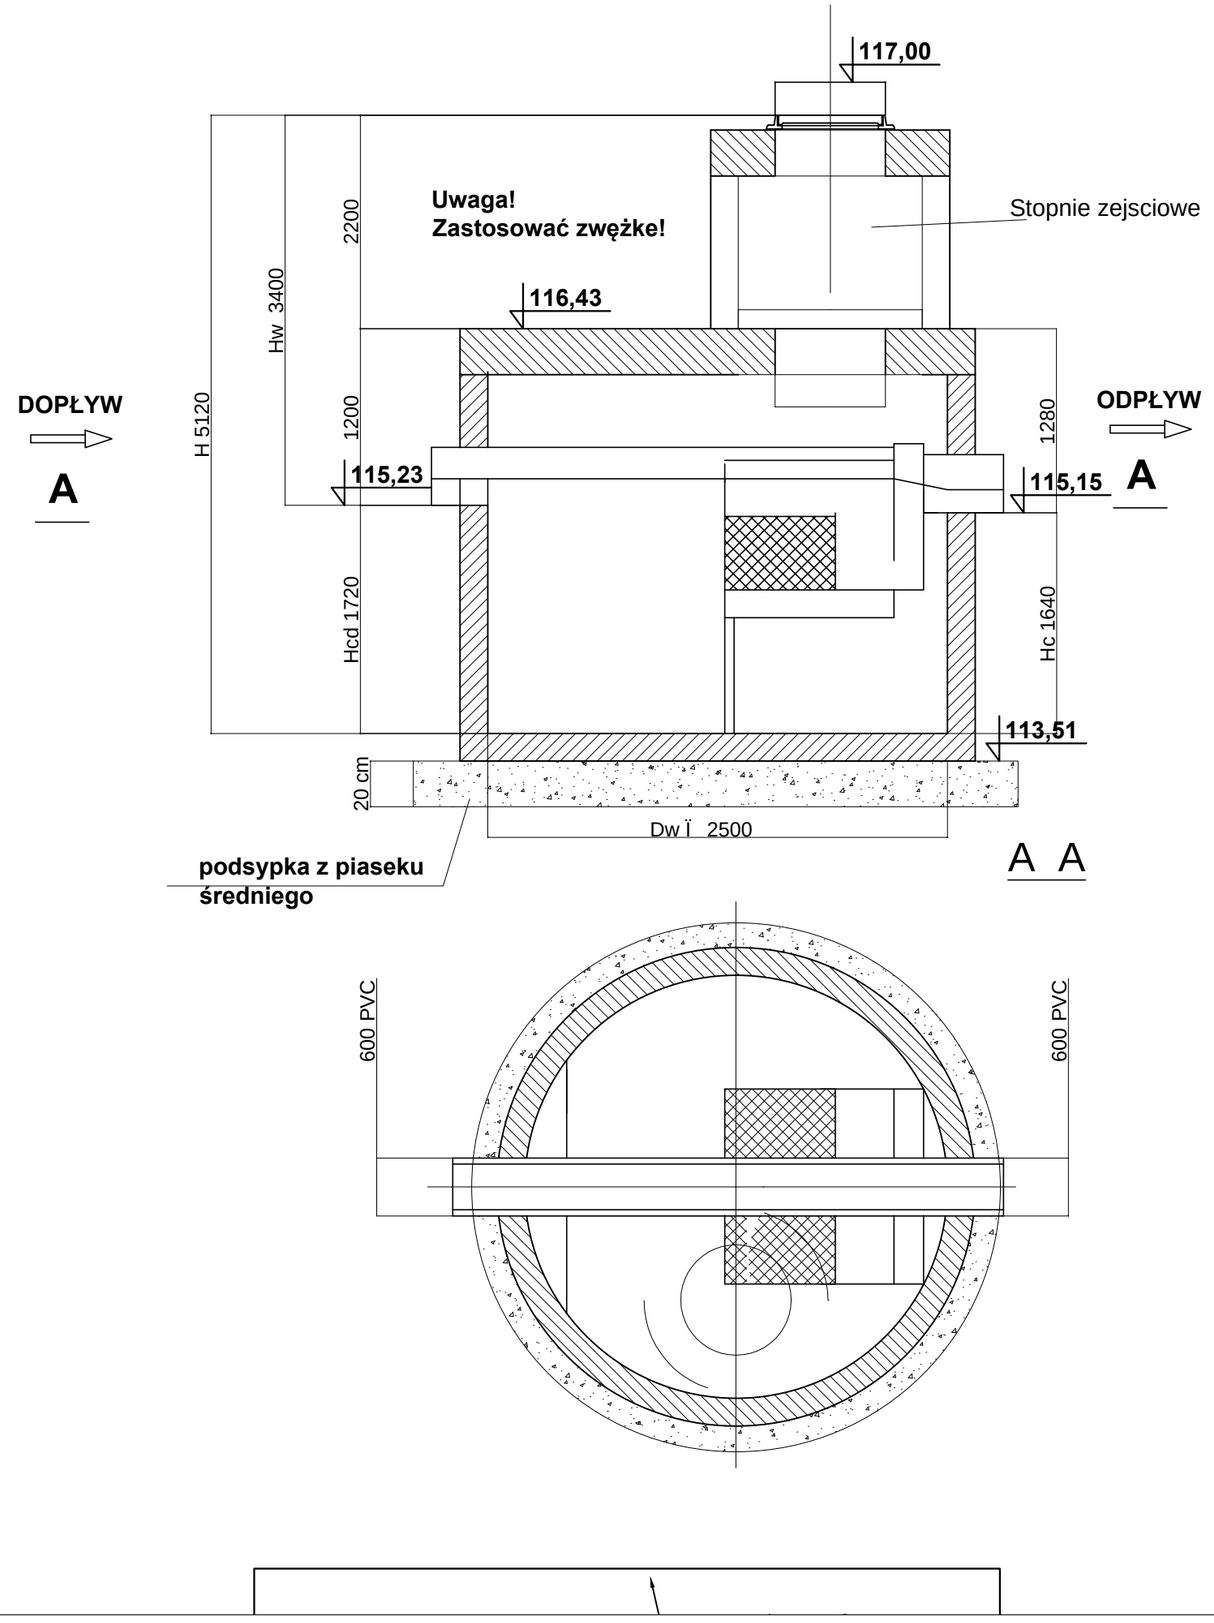

Inwestor / ZamawiajŃcy	ZarzŃd Dr· g Miejskich w Kaliszu ul. Zğota 43 62-800 Kalisz			
Jednostka projektowa	**Biuro Inżynierskie TRAKT** **Sędzisław 50** **58-410 Marciszów**			
Stadium **Projekt Wykonawczy**	Zadanie **Budowa ronda na skrzyżowaniu ulic Stanczukowskiego i Korczak w ciągu drogi krajiwej nr 25 w Kaliszu**			
Temat opracowania	**Przebudowa kanału deszczowego Ø1000 mm wraz z wylotem do rz. Krępicy w km 1+315. Przebudowa kanału sanitarnego DN200 mm Przebudowa wodociągów Dz315/160/125 mm**			
BranŒa **Sanitarna /S/**	TytuğrysunkuŃ **TECHNOLOGIA SEPARATORA ŚCIEKÓW Z OSADNIKIEM ZINTEGROWANYM Q=40/400 dm3/s**			
Stanowisko	Imiń i nazwisko		Nr uprawnieŒ	Podpis
Projektant	mgr inŒ Krzysztof Biernacki		BN-10.9/69/82	
Sprawdzający	mgr inŒ Marek Licznerski		NB/U/7342/40/98	
	Skala **b/s**	Data **XI 2014**	Nr egz.	Nr rys. **14**