




PRZĘKRÓJ POPRZECZNY
0+607,85 do 0+672,55
SKALA 1:50

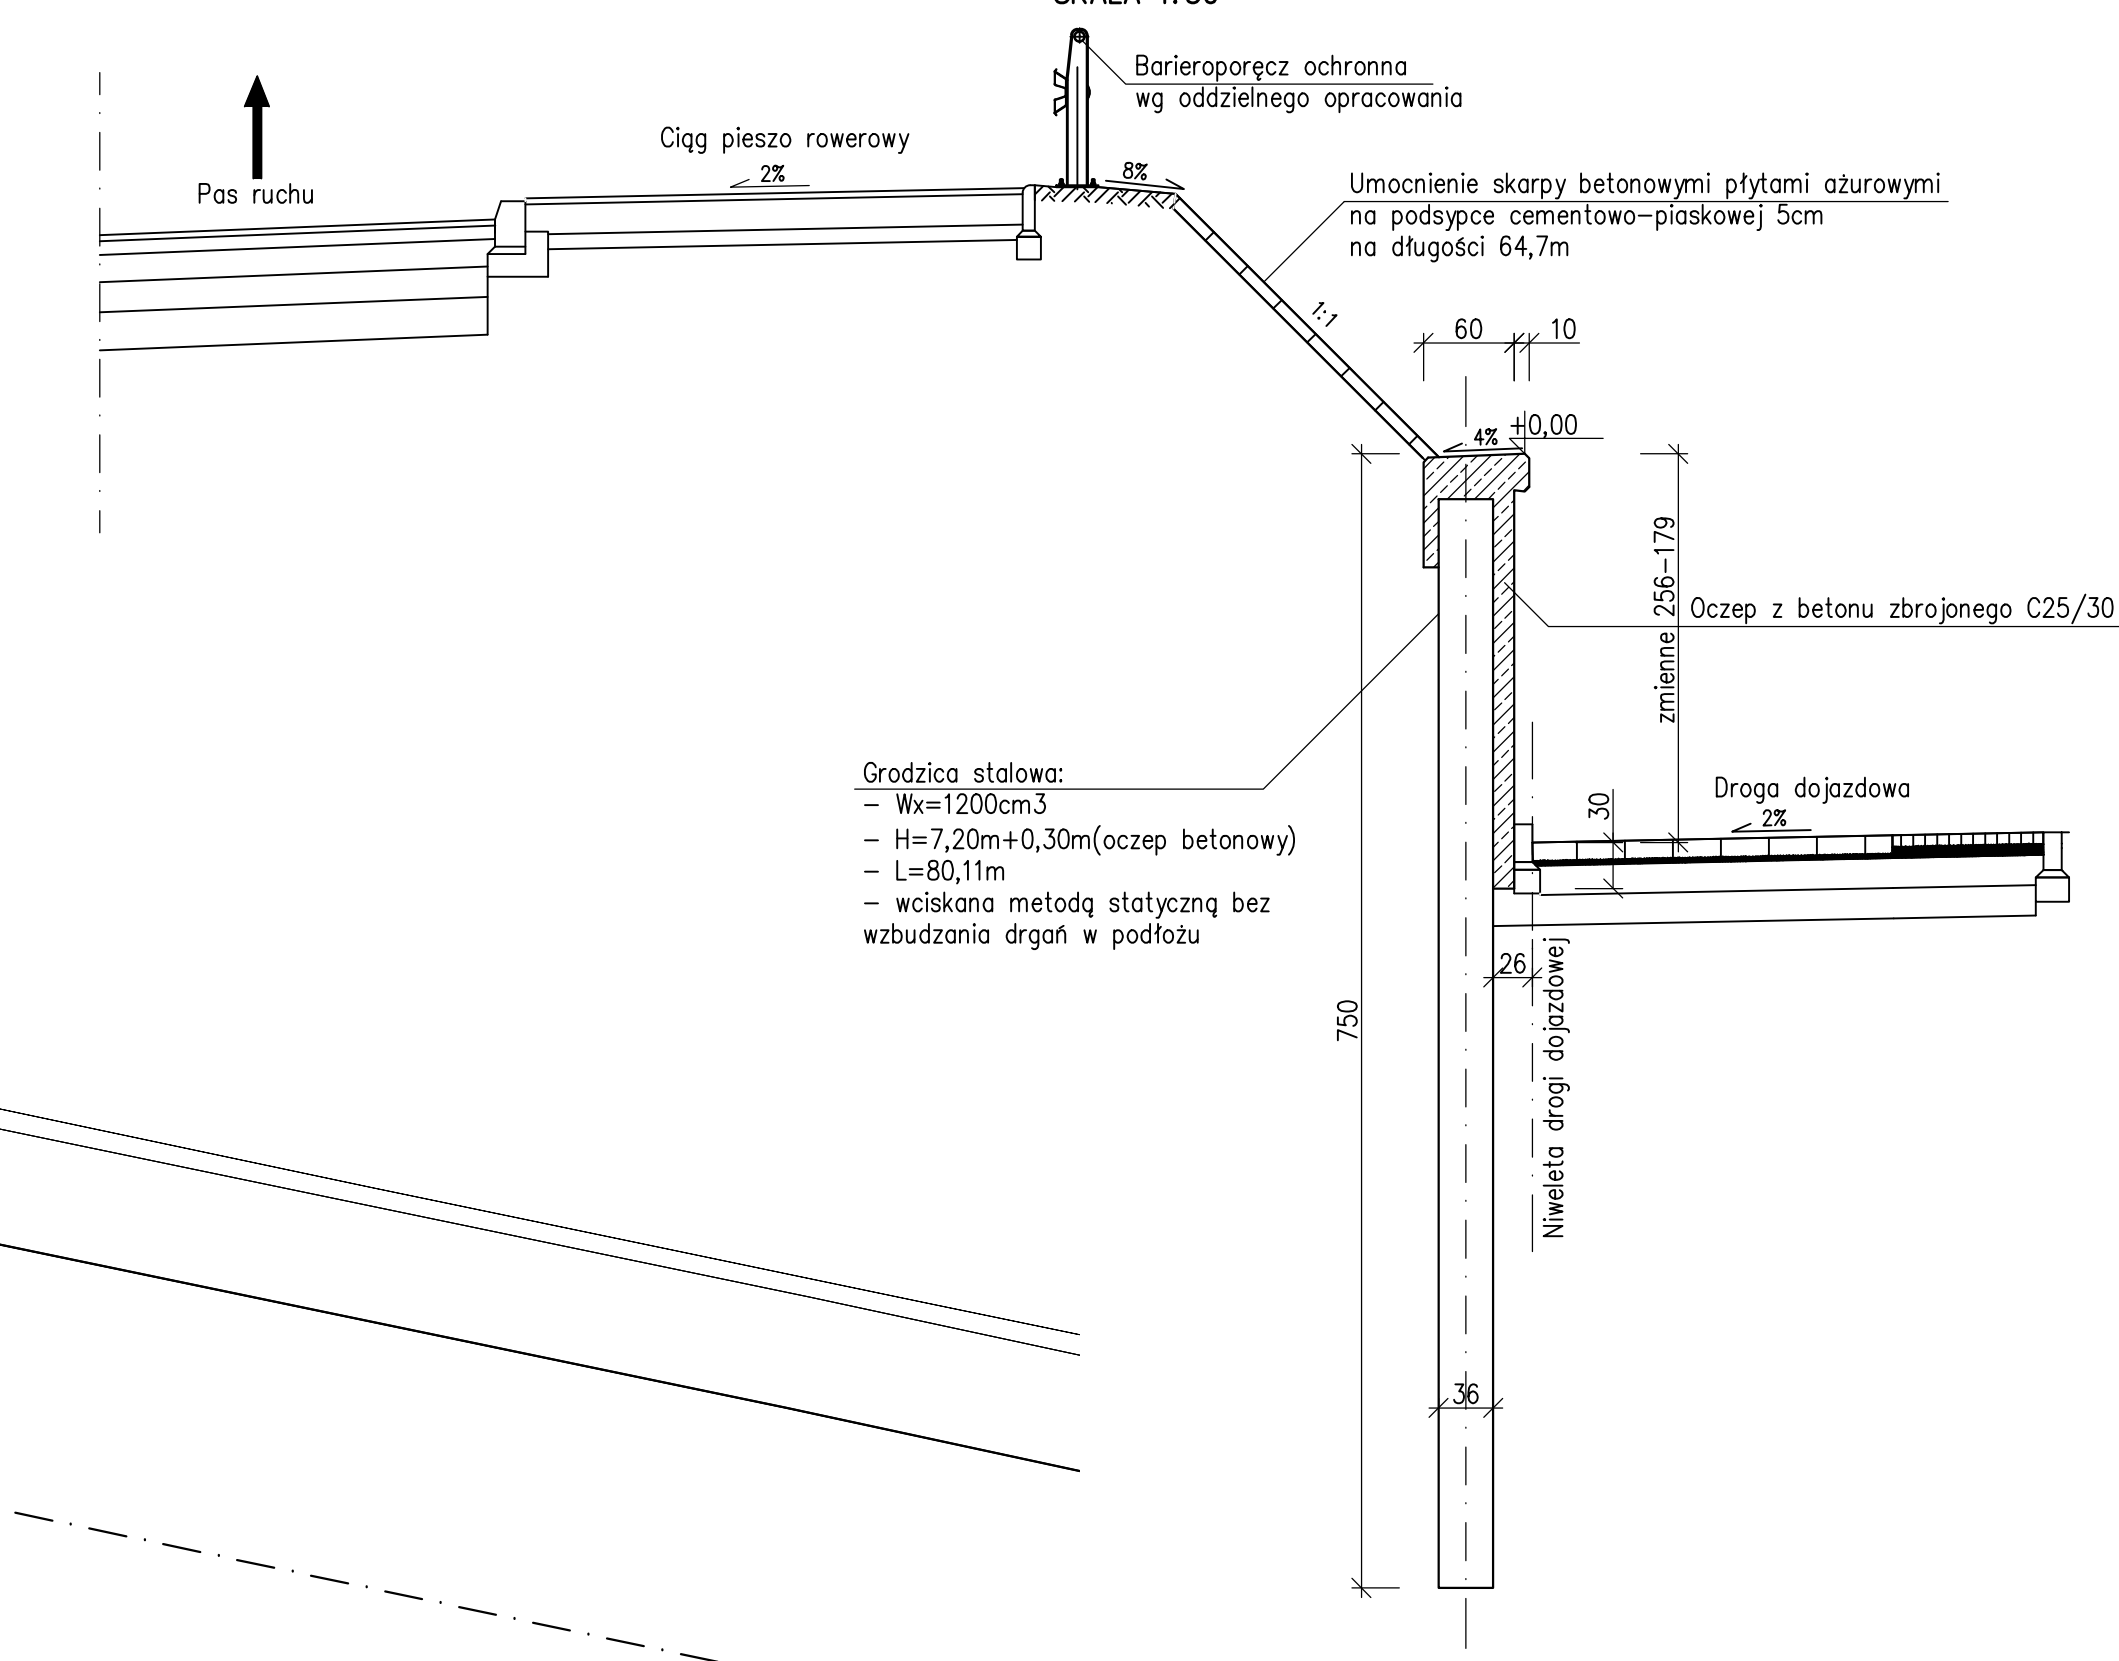

PRZĘKRÓJ POPRZECZNY
0+672,55 do 0+687,87
SKALA 1:50

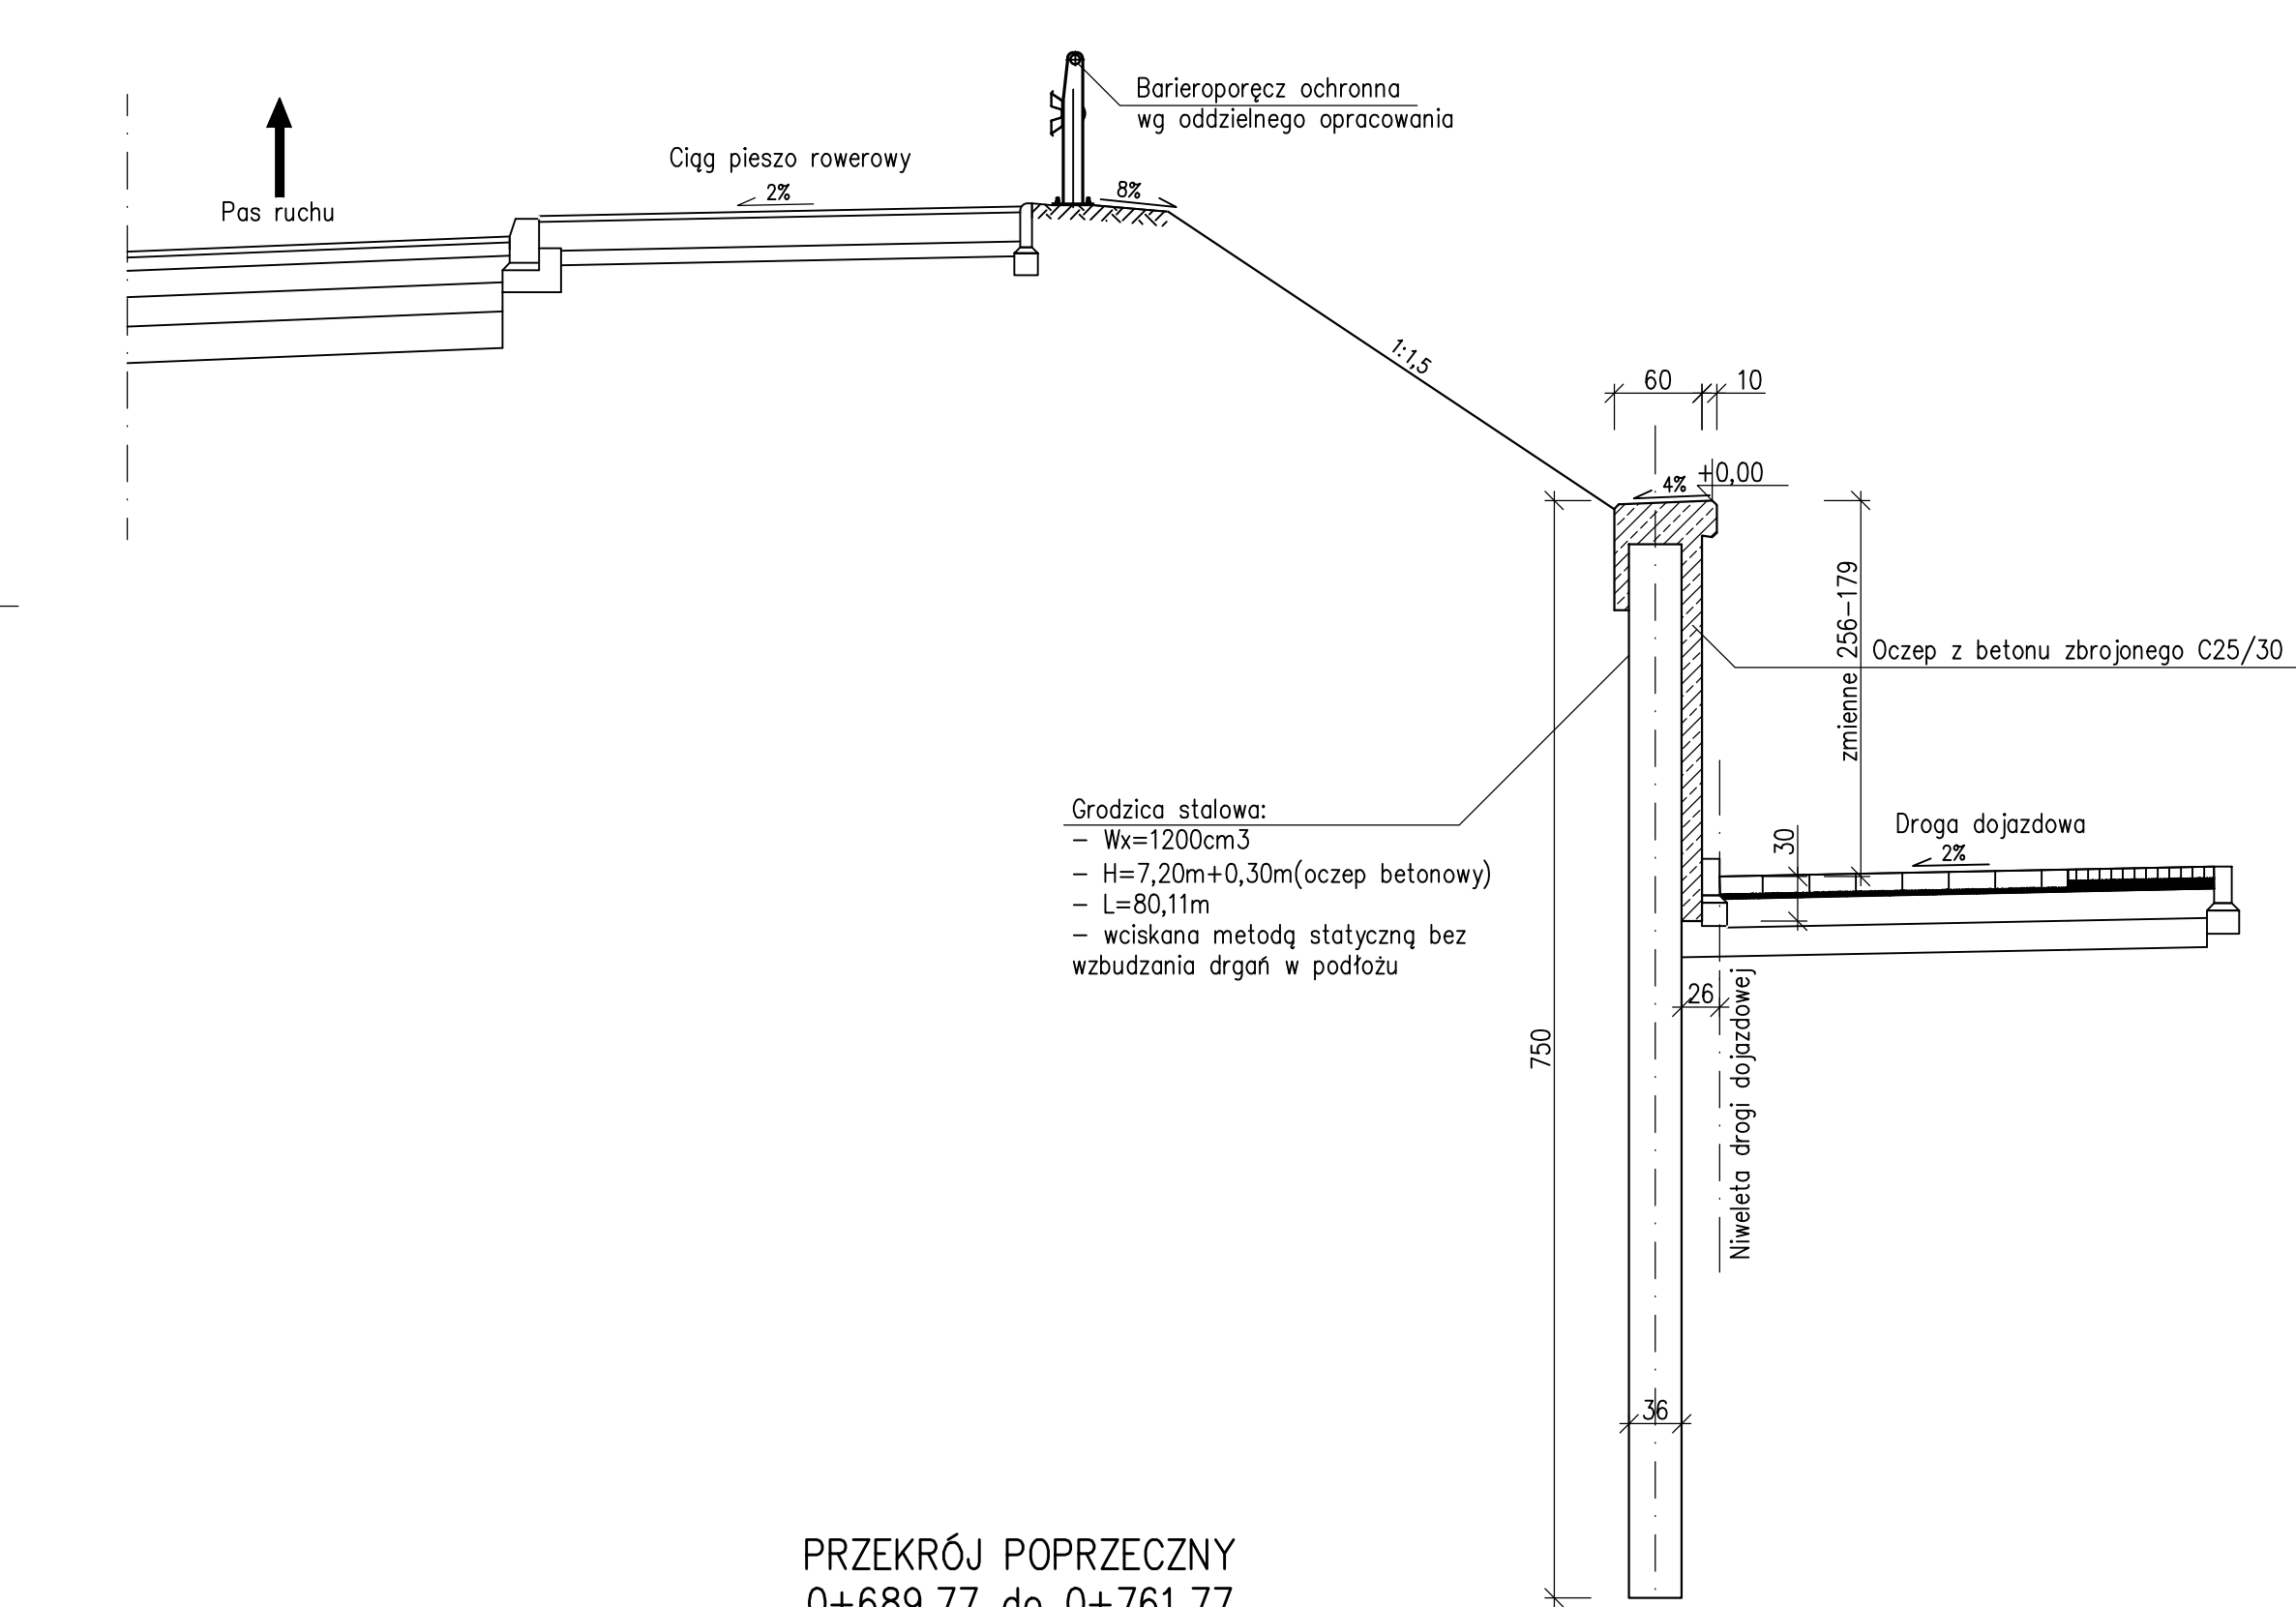

PRZĘKRÓJ POPRZECZNY
0+689,77 do 0+761,77
SKALA 1:50

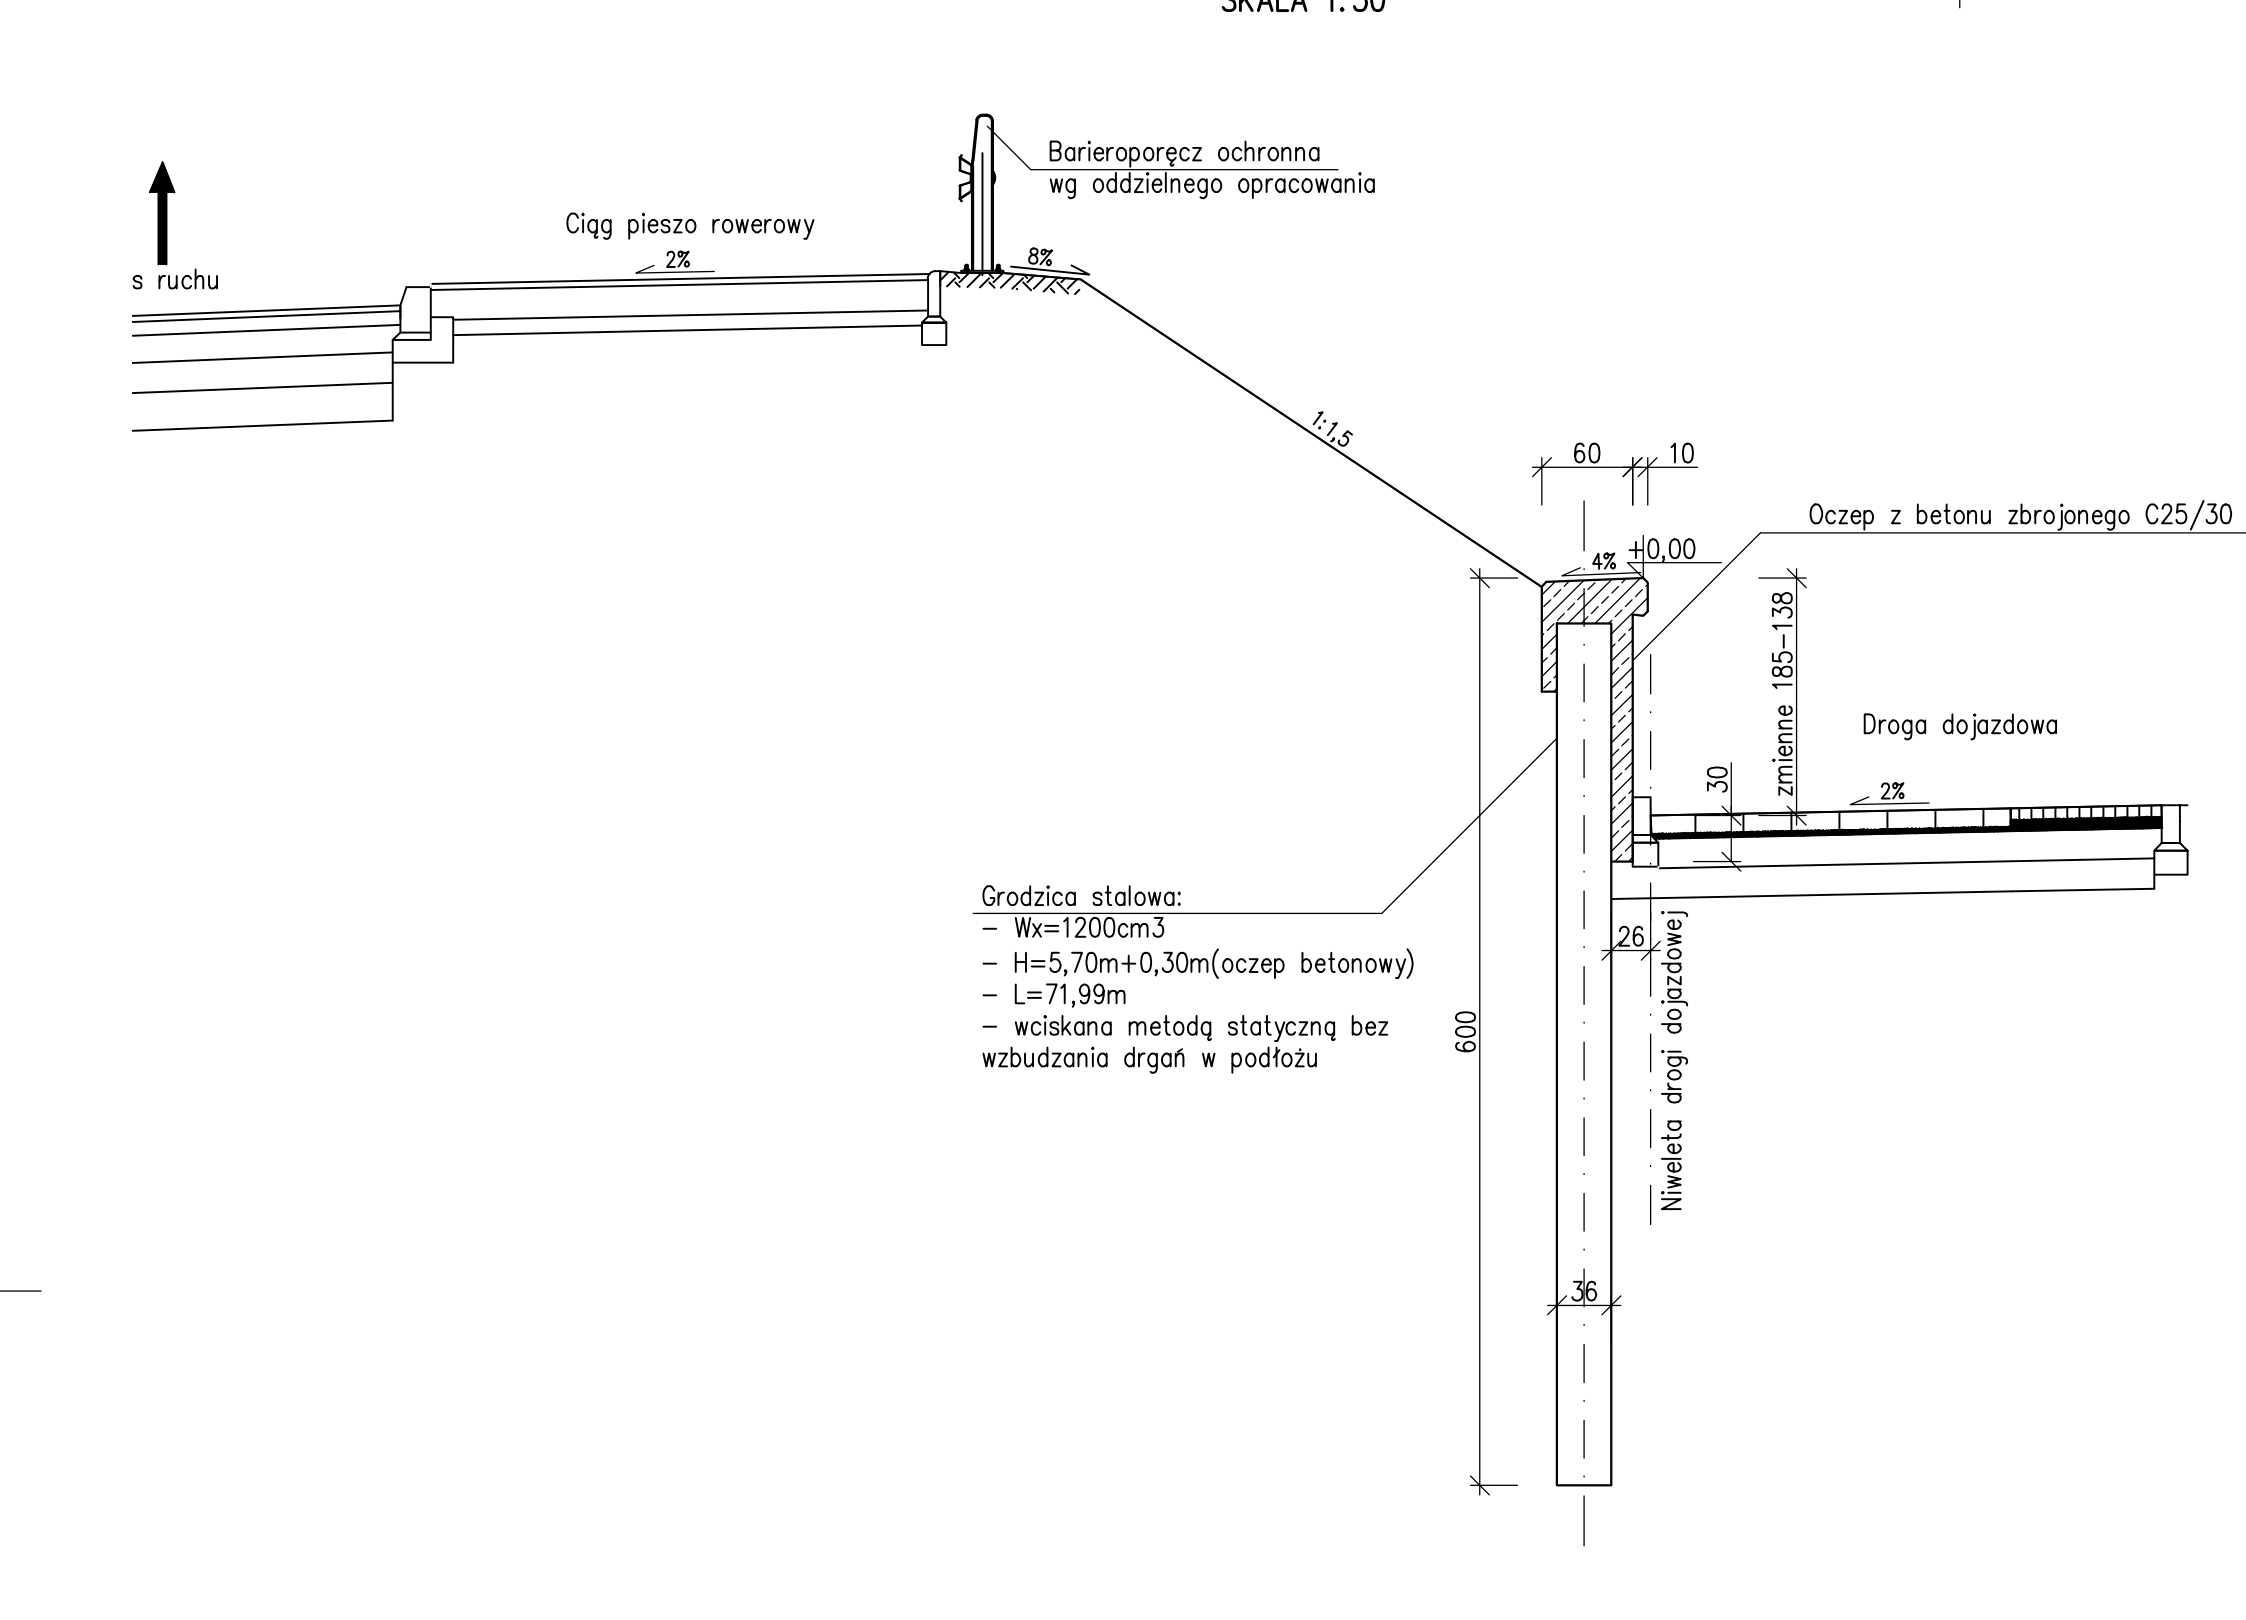

Uwagi:

1. Przed przystąpieniem do prac ziemnych należy zapoznać się z dokumentacją zawierającą inwentaryzację urządzeń obcych, mogących znajdować się w gruncie o nie uwzględnionych w tym opracowaniu oraz z innymi projektami branżowymi.
2. W miejscu kalizy ściany oporowej z siecią wodociagową zaznaczoną w niniejszym opracowaniu należy wykonać przekop w celu określenia dokładnej lokalizacji przyłącza wodnego, a następnie w tym miejscu pomieścić 1 szt. grodzicę stalową. Należy zachować ciągłość obudowy żelbetowej.
3. Przerwy dylatacyjne wypełnić kitem poliuretanowym.

INWESTOR		
Miejski Zarząd Dróg i Komunikacji w Kaliszu		
ul. Żłoda 43 62-800 Kalisz		
ZAMAWIAJĄCY		
Miejski Zarząd Dróg i Komunikacji w Kaliszu		
ul. Żłoda 43 62-800 Kalisz		
JEDNOSTKA PROJEKTOWA		
PRZEDSIĘWSTWIE PROJEKTOWO-USŁUGOWE DROMAX SP. Z O.O.		
ul. K. Libelta 1A lok. 2, 61-706 POZNAN e-mail: dromax@dromax.pl tel.: +48 724 202 772 fax: +48 (61) 223 24 78 web: www.dromax.pl		
PROJEKT		
BUDOWLANO-WYKONAWCZY		
TEMAT		
Budowa mostu oporowego nad rzeką z umocnieniem skarpy oraz budowa schodów betonowych w ciągu ulicy Łódzkiej w Kaliszu na odcinku od posesji nr 384 do posesji nr 185 (miejscowości w ramach zabudowy par. Remont ulicy Łódzkiej w Kaliszu na odcinku od ul. III-go Maja do mostu rzezy Świdnicy).		
RYS. OGÓLNY, PRZĘKROJE		
BRANŻA		
MOSTOWA		
STANOWISKO		
IMIE I NAZWISKO		
PODPIS		
PROJEKTOWAŁ		
NR UPRAWNIENI		
SPECJALNOŚĆ		
OPRACOWAŁ		
SPRAWDZIŁ		
NR UPRAWNIENI		
SPECJALNOŚĆ		
DATA OPRACOWANIA		
SKALA		
NR POSIMU/ARKUSZ		