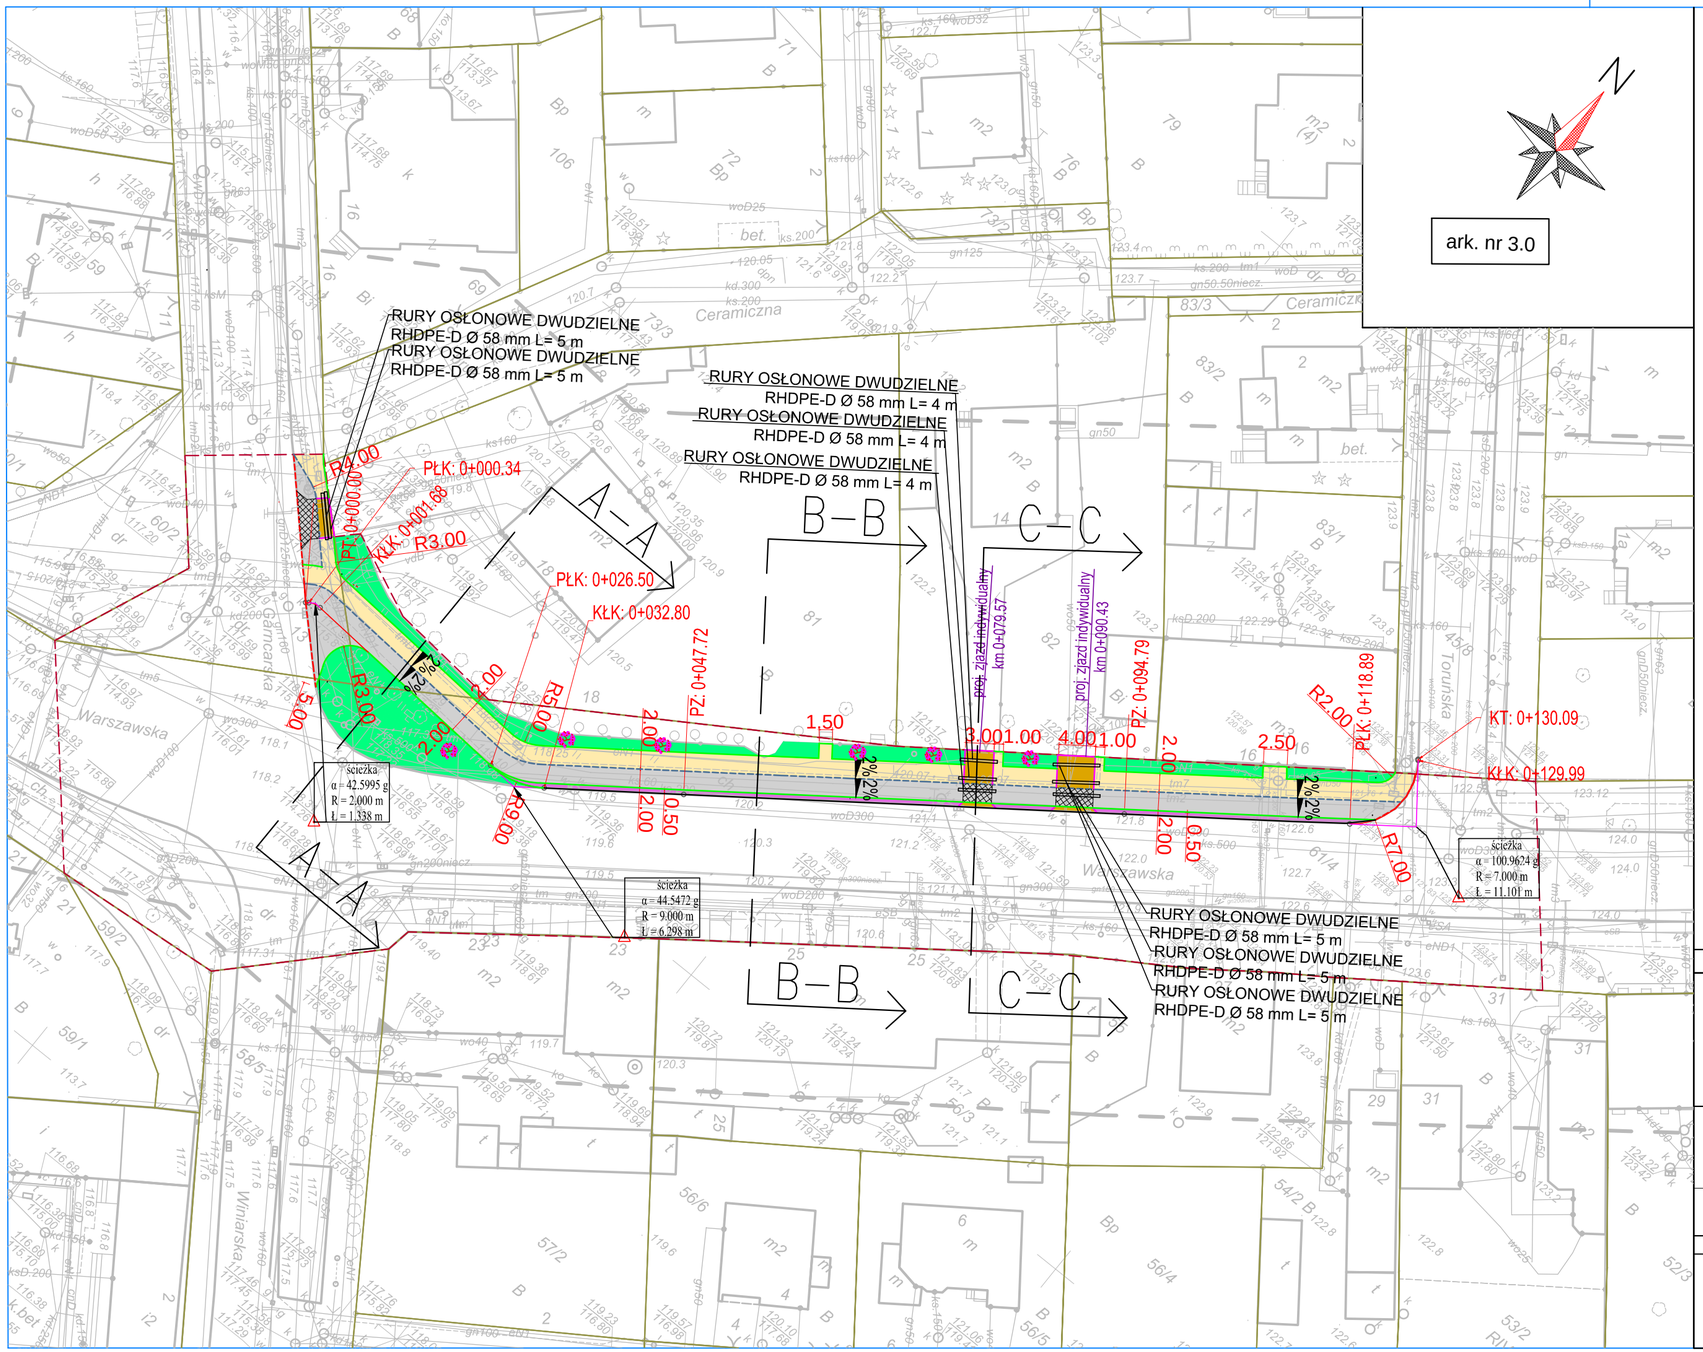

Legenda

- oś jezdni
- zakres robót drogowych
- obrzeże betonowe 8x30 cm
- opornik betonowy 12/25 cm
- obniżony krawężnik betonowy 15/30 cm
- krawężnik betonowy układany na płaska 15/30 cm
- istniejący krawężnik betonowy
- nawierzchnia ścieżki pieszo-rowerowej z mieszanki mineralno - asfaltowe gr. 4 cm
- nawierzchnia chodnika z kostki betonowej gr. 6 cm pochodzącej z rozbiórki istniejącego chodnika
- nawierzchnia zjazdu indywidualnego z grafitowej kostki betonowej gr. 8 cm
- nawierzchnia opaski z kostki betonowej gr. 6 cm koloru szarego
- zieleń
- naszadzenie drzewa karłowatego - głóg dwuszyjkowy

Wykonawcza	Zamawiający
ESPEJA BIURO PROJEKTOWE Espeja biuro projektowe ulica Górnośląska 8/13 62-800 Kalisz	Miejski Zarząd Dróg i Komunikacji w Kaliszu ul. Złota 43 62-800 Kalisz

Data opracowania 07.2016	Tytuł zadania:	Budowa ścieżki rowerowej w ul. Warszawskiej- Etap I
	Stadium	Projekt Budowlany
Skala 1:500	Tytuł rysunku	Plan Sytuacyjny

Branża	Stanowisko	Imię i nazwisko	Nr uprawnień	Podpis	
Drogowa	Projektant	mgr inż. Tomasz Kosior	WKP/0095/PWOD/07		Nr Rys 3.0
	Opracował	inż. Michał Suchecki	-		