




Ścieżka rowerowa- ul. Warszawska Etap

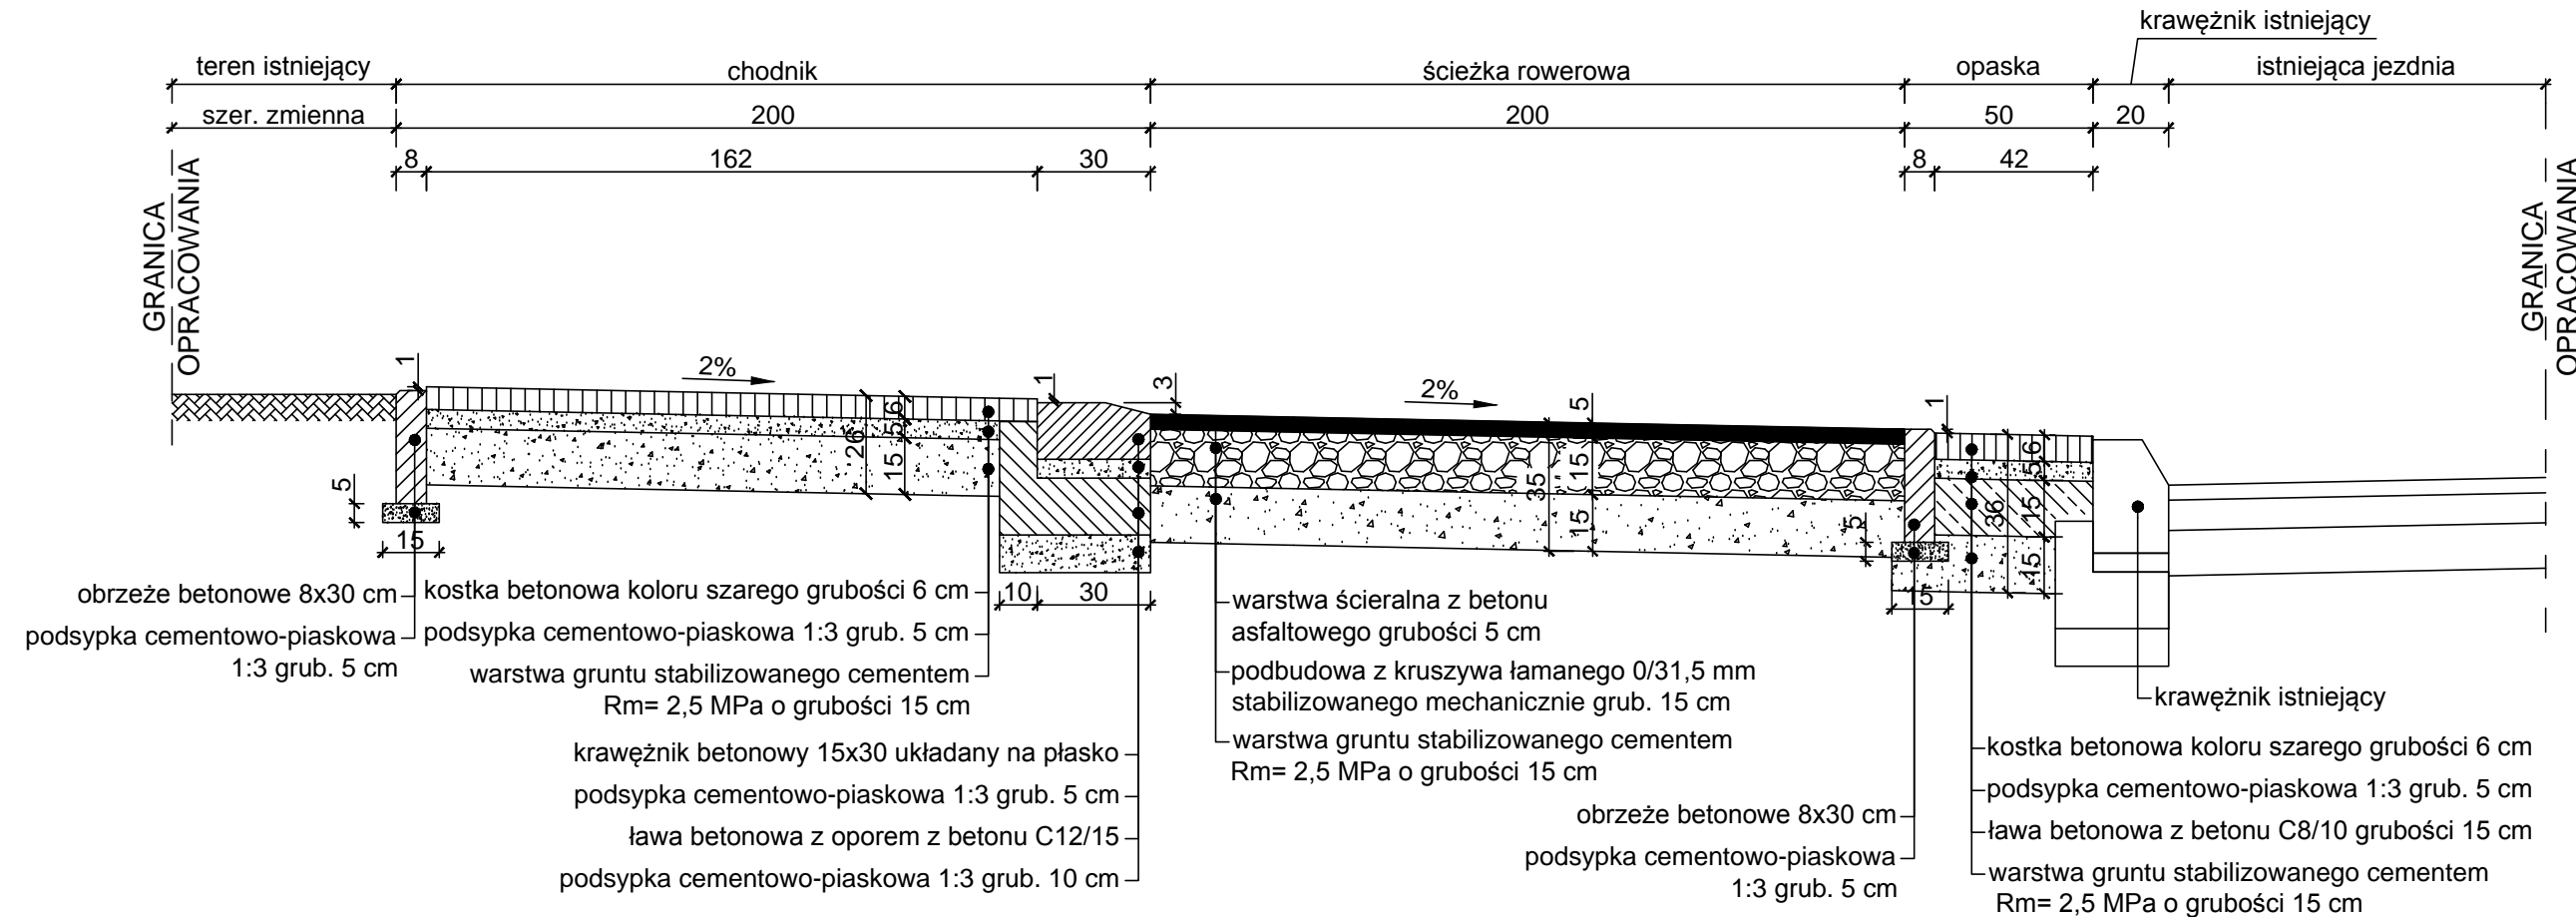

Ścieżka rowerowa- ul. Warszawska Etap I

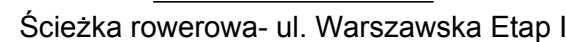

Wykonawca		Zamawiający			
 <p>Espeja biuro projektowe ulica Górnoślaska 8/13 62-800 Kalisz</p>		<p>Miejski Zarząd Dróg i Komunikacji w Kaliszu ul. Złota 43 62-800 Kalisz</p>			
Data opracowania 07.2016		Tytuł zadania:		Budowa ścieżki rowerowej w ul. Warszawskiej- Etap I	
		Stadium		Projekt Budowlany-Wykonawczy	
Skala 1:25		Tytuł rysunku		Przekroje Konstrukcyjne	
Branża	Stanowisko	Imię i nazwisko		Nr uprawnień	Podpis
Drogiowa	Projektant	mgr inż. Tomasz Kosior		WKP/0095/PWOD/07	<p>Nr Rys 5.1</p>
	Opracował	inż. Michał Suchecki		-	