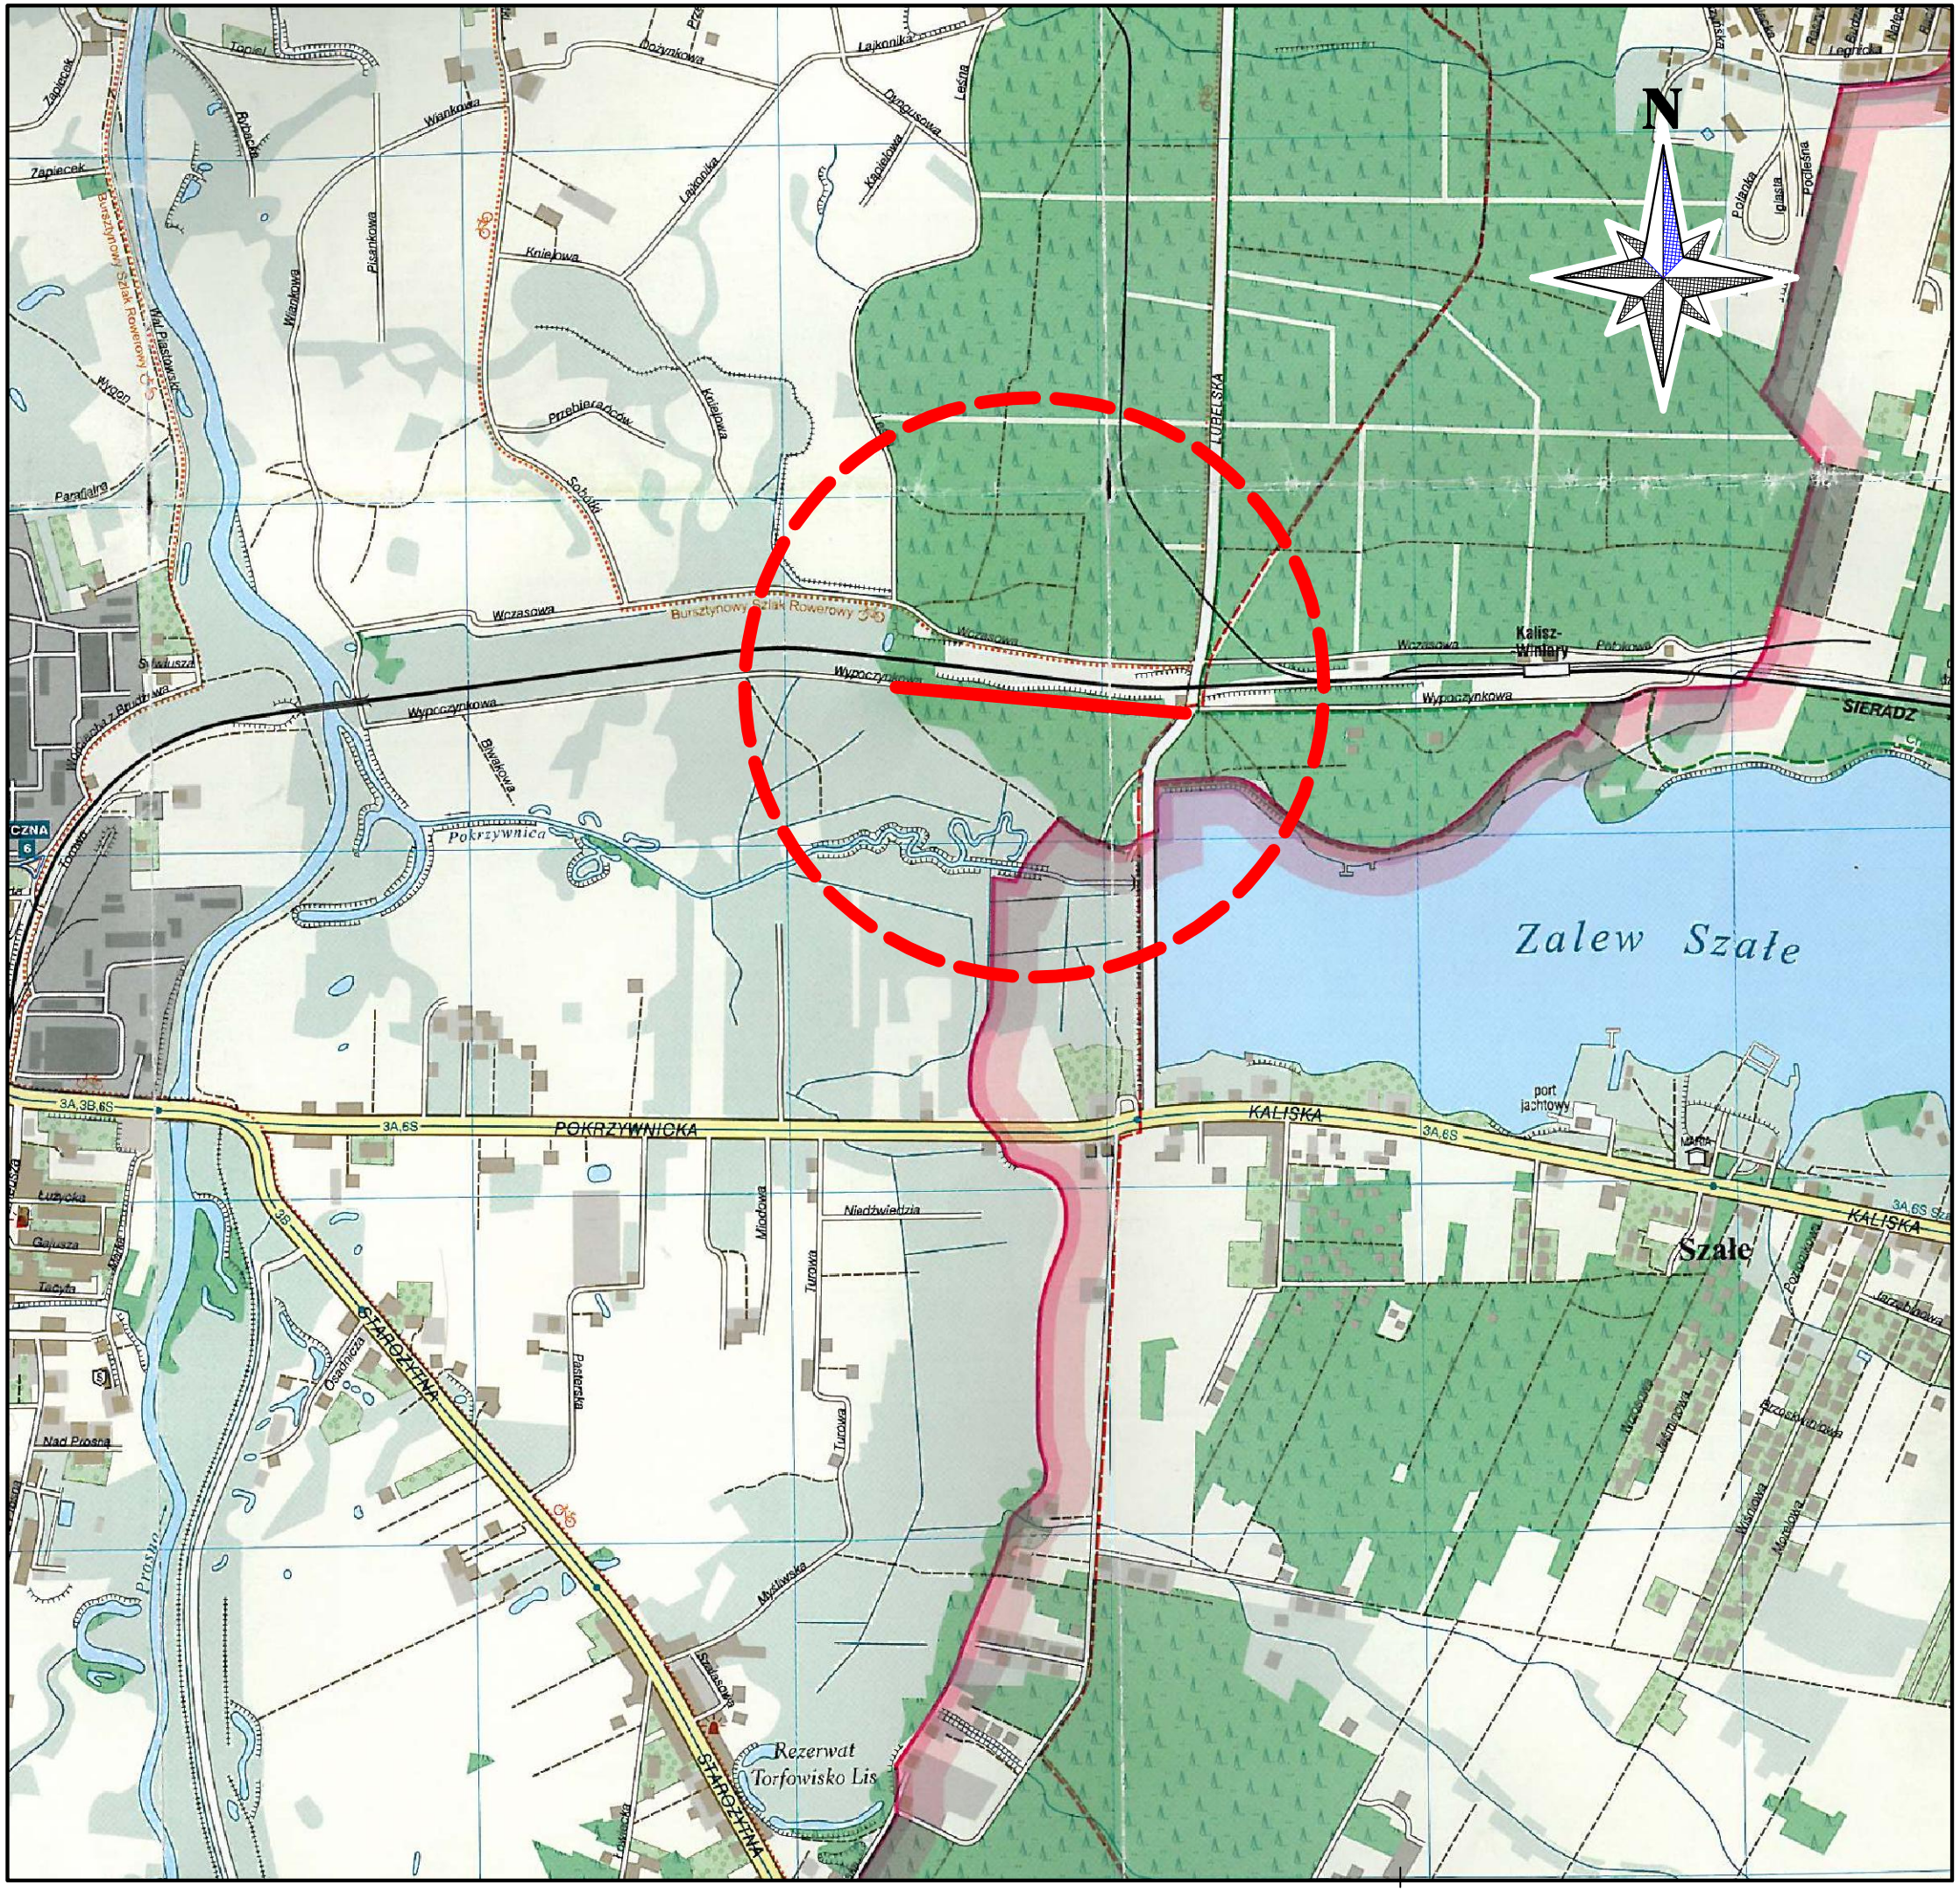

Legenda:

- [illegible]

ZARZĄD DRÓG MIEJSKICH
62-800 Kalisz, ul. Złota 43
tel. 62 59 85 200; fax 62 59 85 201
e-mail: zdmjb@zdm.kalisz.pl www.zdm.kalisz.pl

2001r.

P.P.I.D. KASAŁKA
ul. Staroprzygodzka 25,
63-400 Ostrów Wielkopolski
tel. 607 335 657, 505 281 941

Numer projektu - 431

AutoCAD Civil 3D - 343-45382590, 390-65304897, 388-46619288

Budowa odcinka ulicy Wypoczynkowej w Kaliszu

wrzesień 2016r.

1.0

PLAN ORIENTACYJNY

PROJEKTANT	mgr inż. Marcin Kasałka WKP/0305/POOD/11	
SPRAWDZAJĄCY	mgr inż. Andrzej Leki 7342-172/94	
ASYSTENCI	inż. Rafał Bober	
	mgr inż. Tomasz Dryjański	