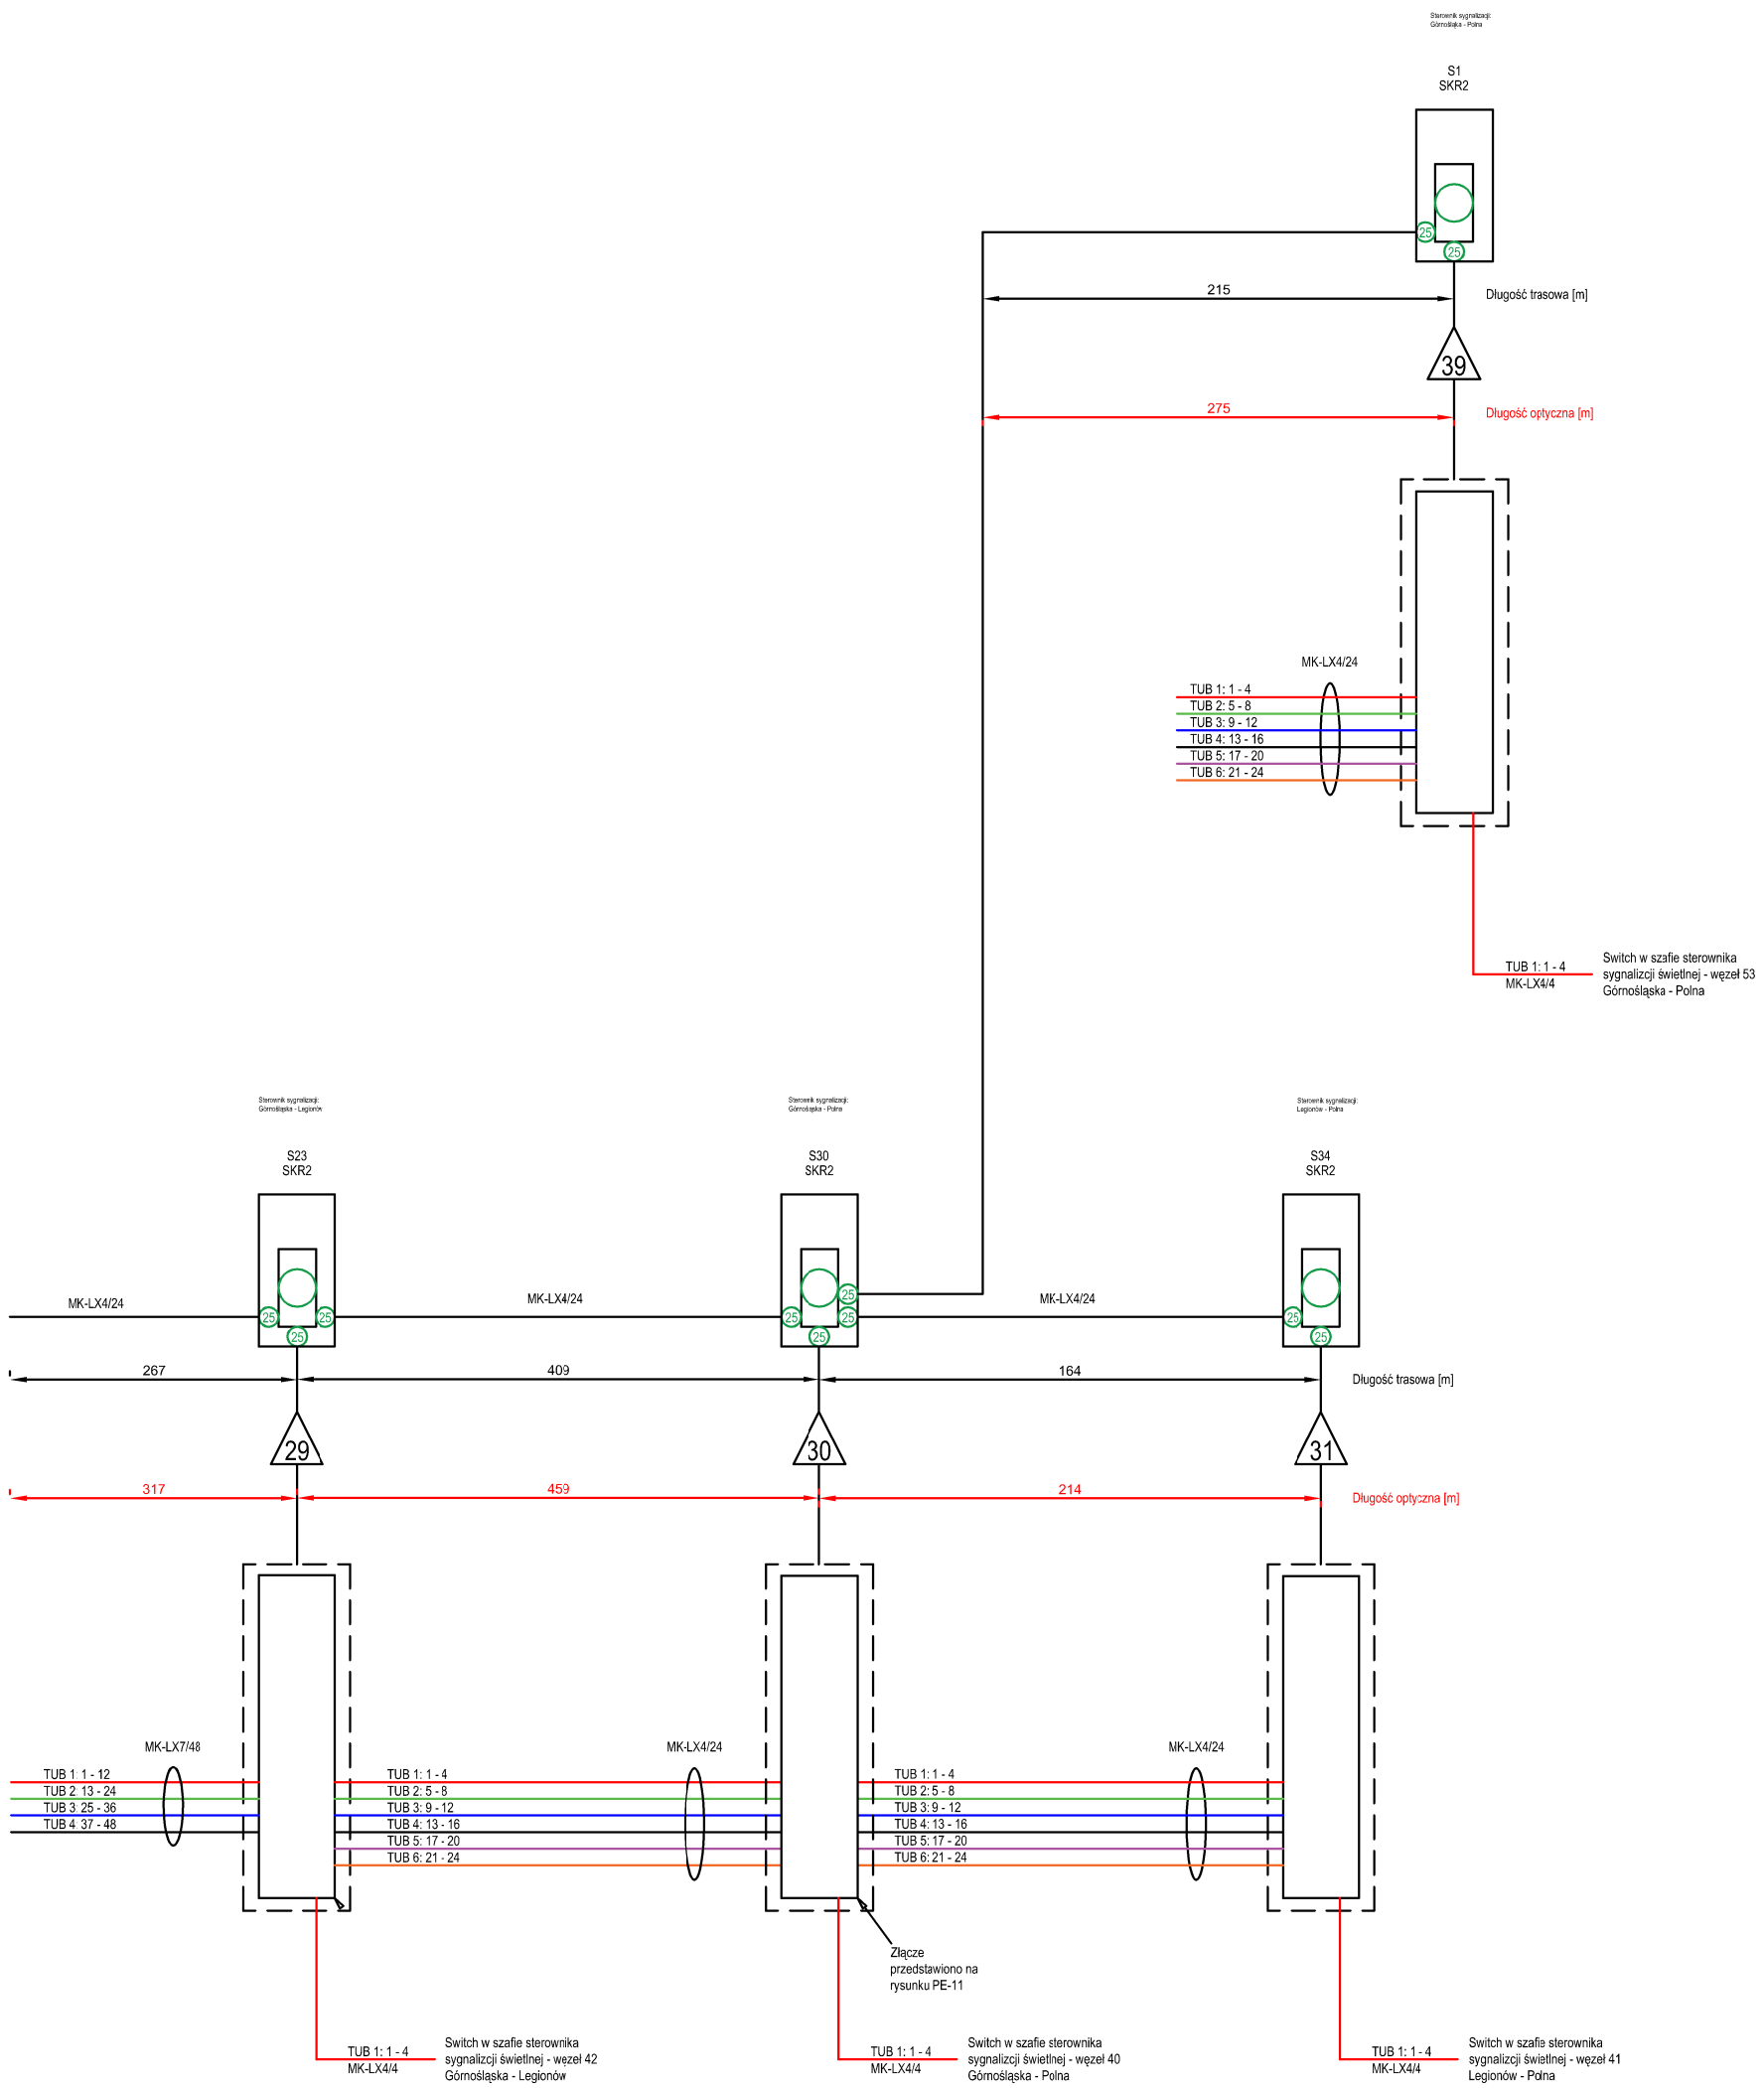

LEGENDA:

- 36 — Symbol złącza nr 36
- Mufa ze złączem
- 25 — Stelarz zapasu z zapasem kabla 25[m]

INWESTOR:

ZARZĄD DRÓG MIEJSKICH
62-800 Kalisz, ul. Złota 43
tel. 62 59 85 200; fax 62 59 85 201
e-mail: zdm[at]zdm.kalisz.pl www.zdm.kalisz.pl

ZARZĄD DRÓG MIEJSKICH W KALISZU
UL.ZŁOTA 43
62 - 800 KALISZ

WYKONAWCA:

GTSystems

Global Traffic Systems sp. z o.o.
Baranowo ul.Szamotulska 67
62 - 081 Przeźmierowo
tel. +48 61 279 72 00
fax +48 61 279 72 01

NAZWA OPRACOWANIA:

PROJEKT SYGNALIZACJI ŚWIETLNEJ NA SKRZYŻOWANIU GÓRNOŚLĄSKA - STASZICA W KALISZU

TYTUŁ RYSUNKU:

SCHEMAT OPTYCZNY UPROSZCZONY SIECI TELETRANSMISYJNEJ

FUNKCJA	IMIĘ I NAZWISKO	UPRAWNIENIA	PODPIS
PROJEKTANT	Bogusław Dombek	18/99/Gw	
SPRAWDZAJĄCY			

BRANŻA	STADIUM:
ELEKTRYCZNA	WYKONAWCZY

ARKUSZ:	DATA:	SKALA:	NR RYS.
-	2016-05	-	PE-10